

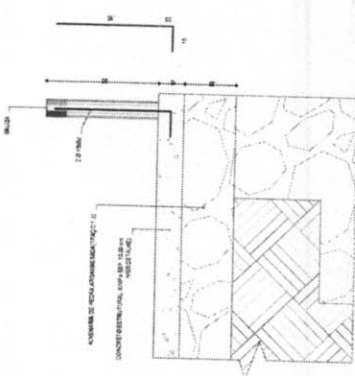
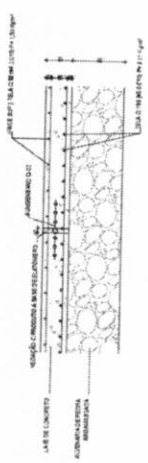


SEÇÕES TRANSVERSAS  
FOLHA 230

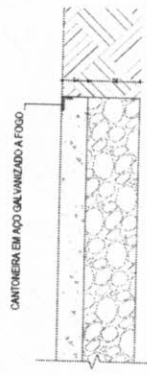

COMISSÃO DE CONTRATAÇÃO  
P.M. CARIRÉ  
Fl. 352


*(Handwritten signature)*

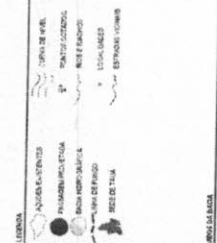

COORDENADAS UTM  
 COORDENADAS GEOGRÁFICAS  
 COORDENADAS ESTADUAIS  
 COORDENADAS MUNICIPAIS


**COMISSÃO DE CONTRATAÇÃO**  
 FI. 353  
**P.M. CARIRÉ**

INSTITUTO DE RECURSOS HÍDRICOS E AMBIENTAIS  
**GEOPAC**  
 PREFEITURA MUNICIPAL DE CARIRÉ  
 RUA DE FERRÊS, 100 - JARDIM SÃO CARLOS - CARIRÉ - MS  
 FONE: (67) 3333-1111

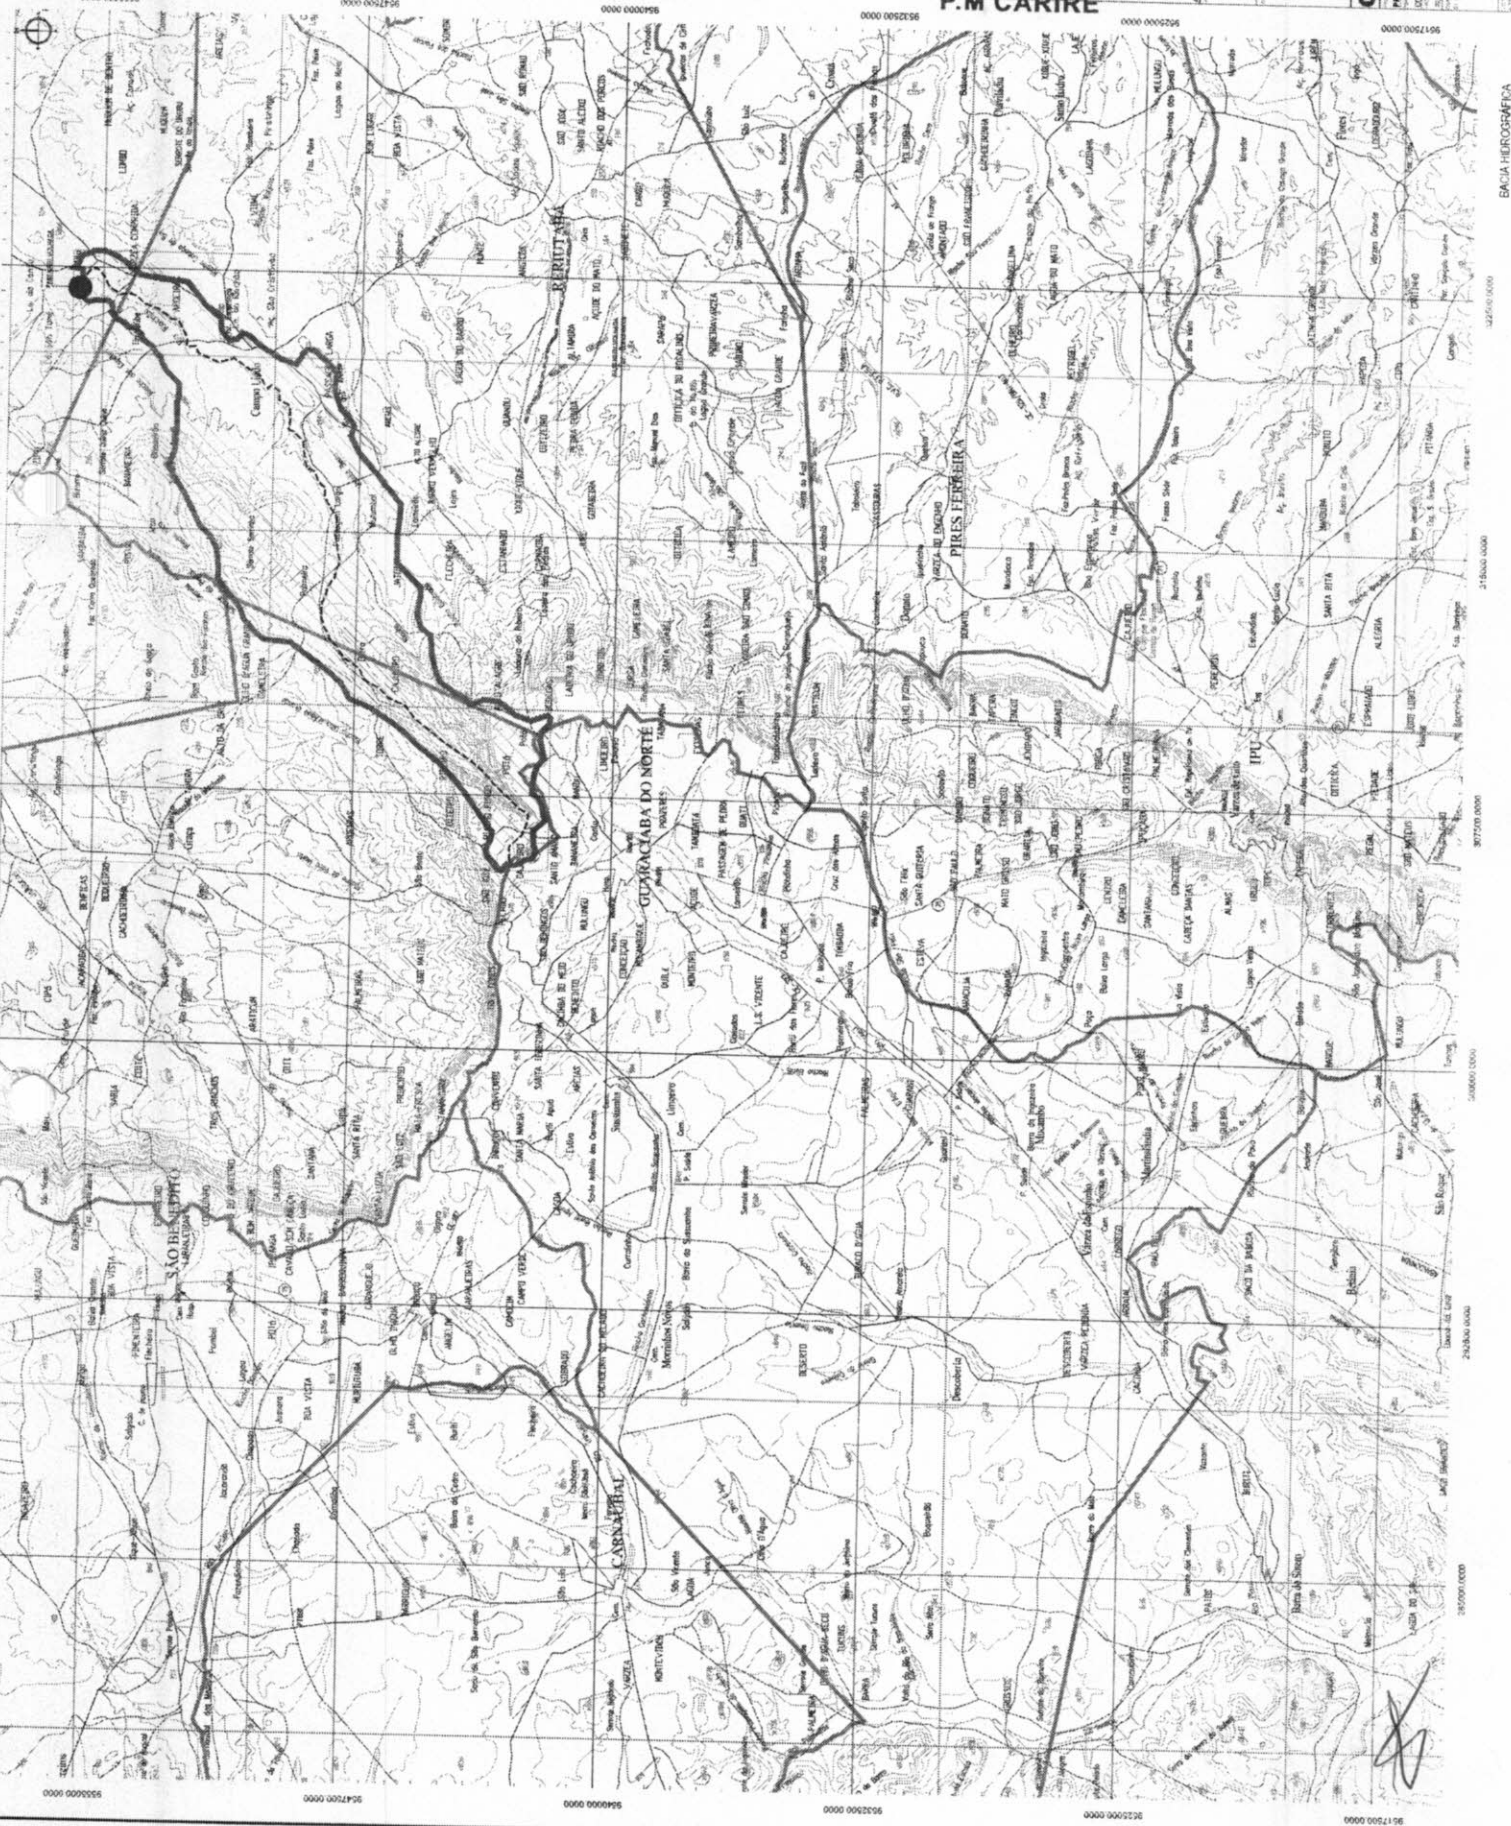

BACIA HIDROGRÁFICA  
 950000.000  
 9525000.000  
 9550000.000  
 9575000.000  
 9600000.000  
 9625000.000

- CAPSA EN CIMENTO  
 - CUBA  
 - FORTE  
 - REDEÇÃO DE CIMENTO  
 - ALARME DE BARRAÇÃO
- RUA  
 - ESTACÃO  
 - PASSARELA  
 - REDEÇÃO DE CIMENTO  
 - REDEÇÃO DE CIMENTO  
 - REDEÇÃO DE CIMENTO
- TEMPERATURA  
 - CUBA DE CIMENTO  
 - BARRA DE CIMENTO  
 - BARRA DE CIMENTO  
 - BARRA DE CIMENTO

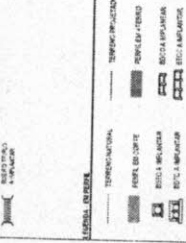


- CUBA DE CIMENTO  
 - BARRA DE CIMENTO  
 - BARRA DE CIMENTO

- PAVIMENTO  
 - LAMA DE PAVIMENTO  
 - CAMADA DE BARRAÇÃO



COMISSÃO DE CONTRATAÇÃO  
 Fl. 354  
 P.M CARIRÉ

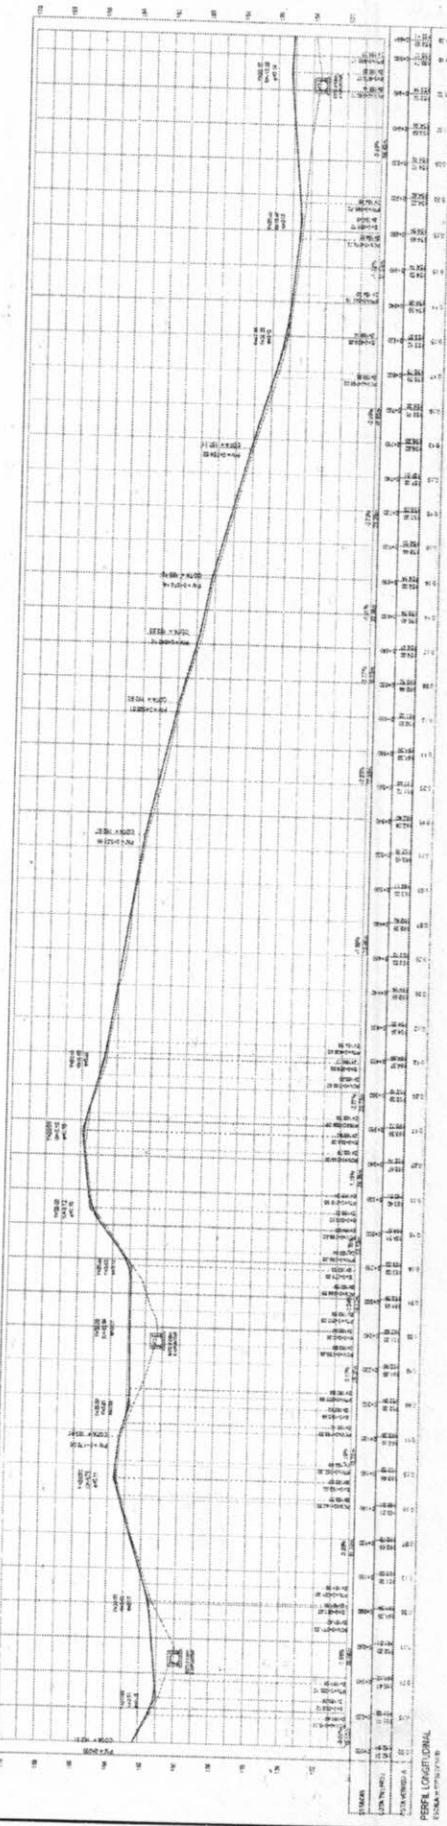


*[Handwritten signature]*



- LEGENDA
- RECARGO EXISTENTE
  - COISA
  - REPERTE EXISTENTE
  - REPERTE A SER CONSTRUÍDO
  - ALINHAMENTO EXISTENTE
  - ALINHAMENTO PROPOSTO
  - SEPARAÇÃO
  - REPERTE A SER CONSTRUÍDO
  - ALINHAMENTO EXISTENTE
  - ALINHAMENTO PROPOSTO

- LEGENDA DE MATERIAIS
- TIPO DE MATERIAL
  - ESPESURA
  - REPERTE A SER CONSTRUÍDO
  - ALINHAMENTO EXISTENTE
  - ALINHAMENTO PROPOSTO

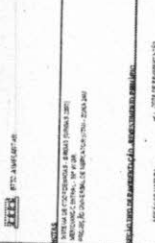

PROPOSTA DE RECONSTRUÇÃO DO PAVIMENTO DA RUA...

PROPOSTA DE RECONSTRUÇÃO DO PAVIMENTO DA RUA...

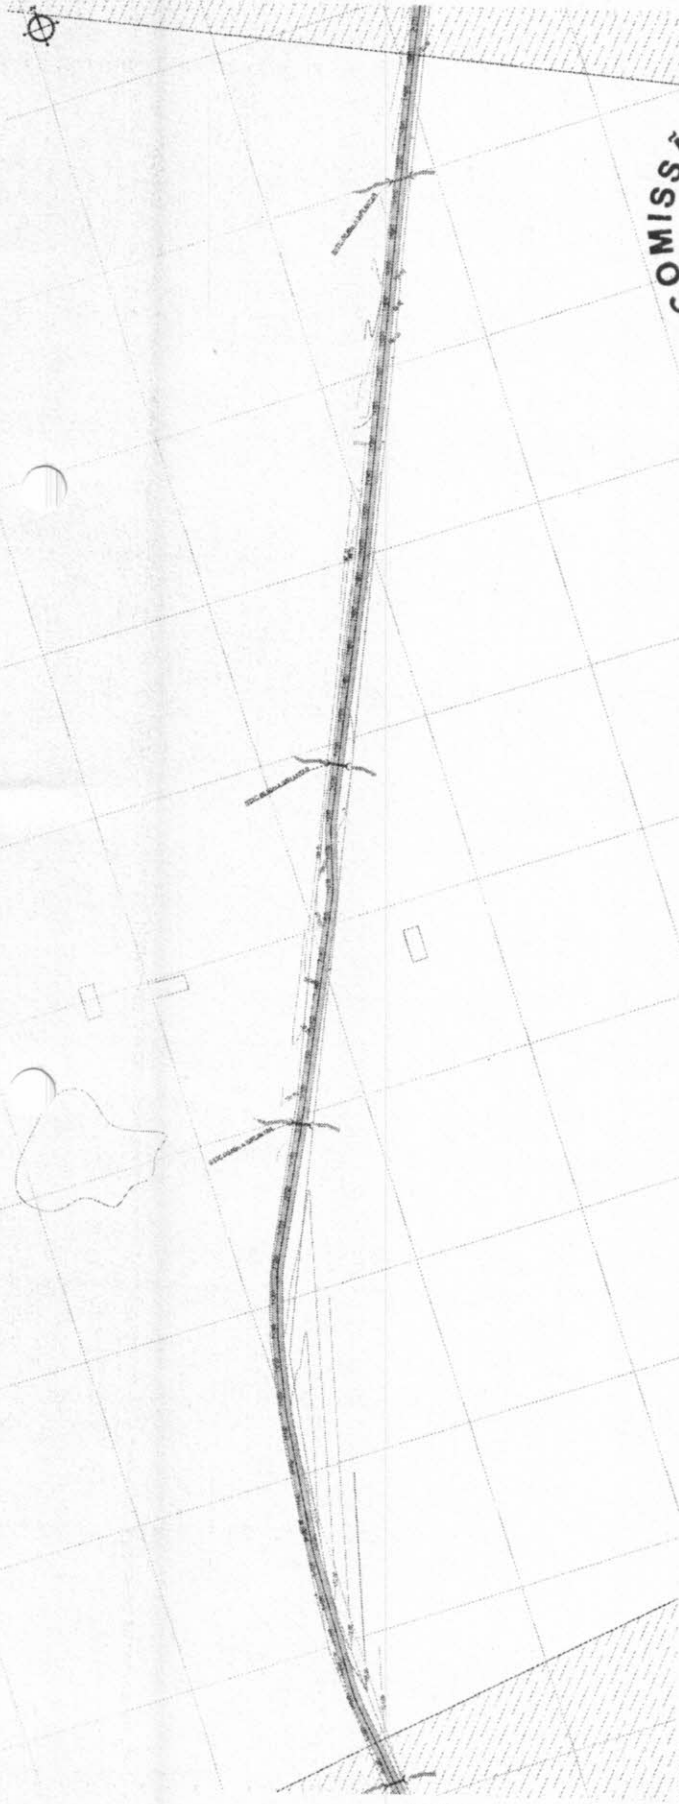

**COMISSÃO DE CONTRATAÇÃO**  
 Fl. 355  
**P.M. CARIRÉ**

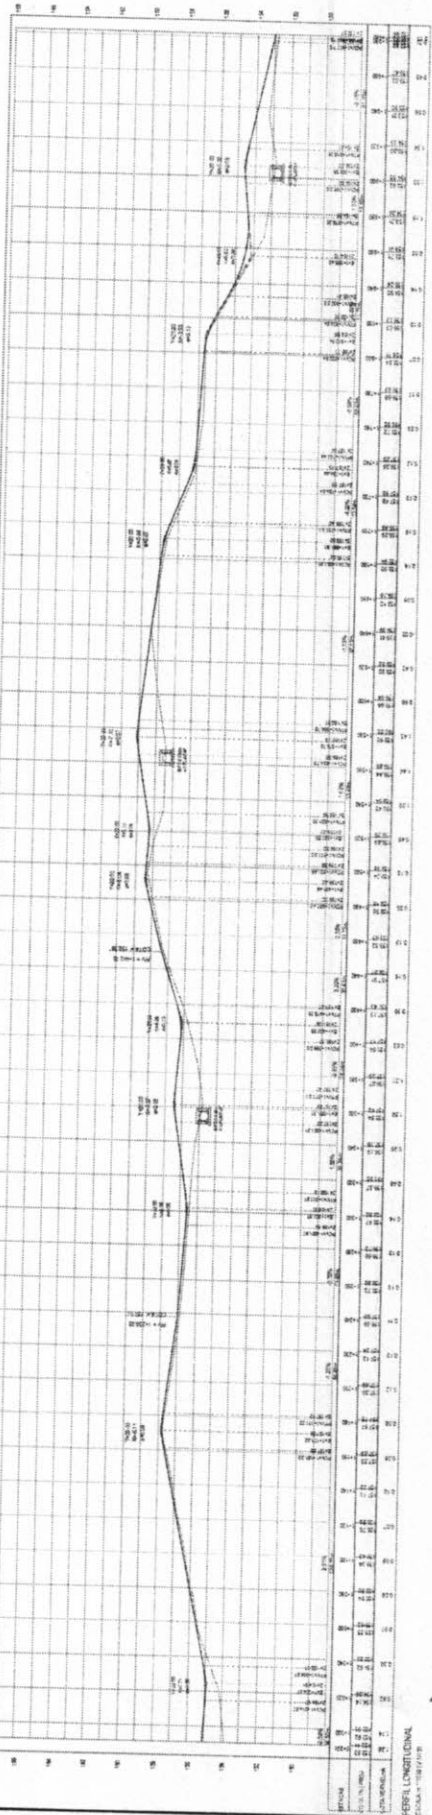

*[Handwritten Signature]*

**GEO PAC**


PROPOSTA MUNICIPAL DE CARIRÉ

RECONSTRUÇÃO DE ESTRADAS RURAIS E URBANAS


PROPOSTA DE RECONSTRUÇÃO DO PAVIMENTO DA RUA...




SÍMBOLOS BÁSICOS	
RECORRENTE	ALINHAMENTO
OSCA	ALINHAMENTO DE SEÇÃO
ALINHAMENTO DE SEÇÃO	ALINHAMENTO DE SEÇÃO
ALINHAMENTO DE SEÇÃO	ALINHAMENTO DE SEÇÃO

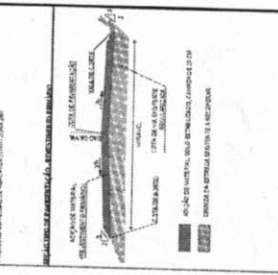

**GEOPAC**  
 PREFEITURA MUNICIPAL DE CARIRÉ  
 SERVIÇOS DE ENGENHARIA, ARQUITETURA E PROJETO DE OBRAS DE INFRAESTRUTURA DE TRANSPORTE E SANEAMENTO  
 Rua...  
 CEP: 55000-000, Cariré, Pernambuco

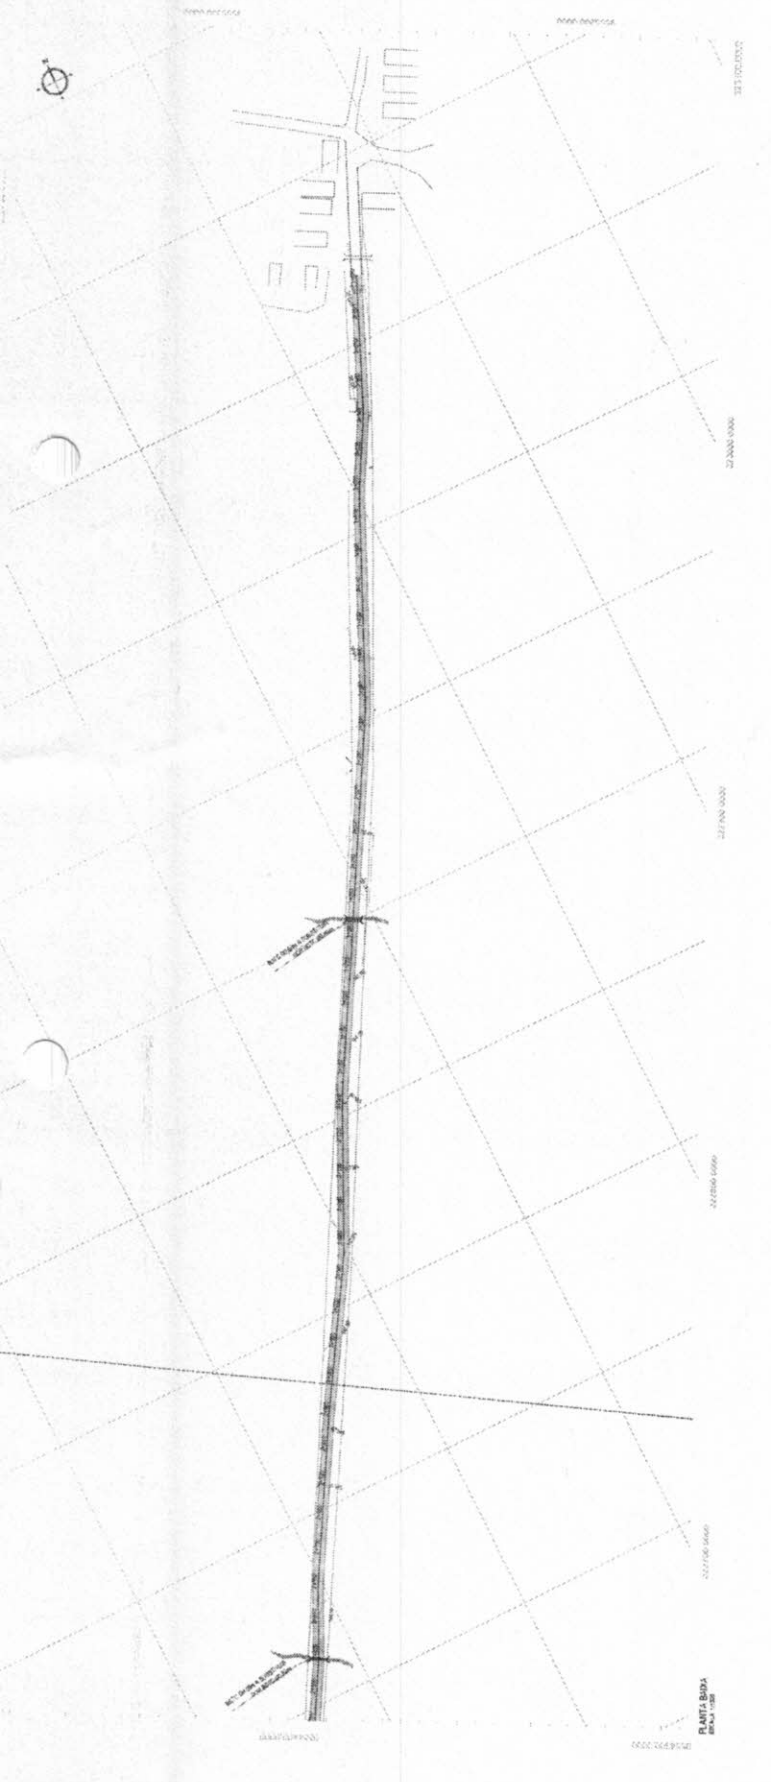

**COMISSÃO DE CONTRATAÇÃO**  
 Fl. 357  
 P.M CARIRÉ

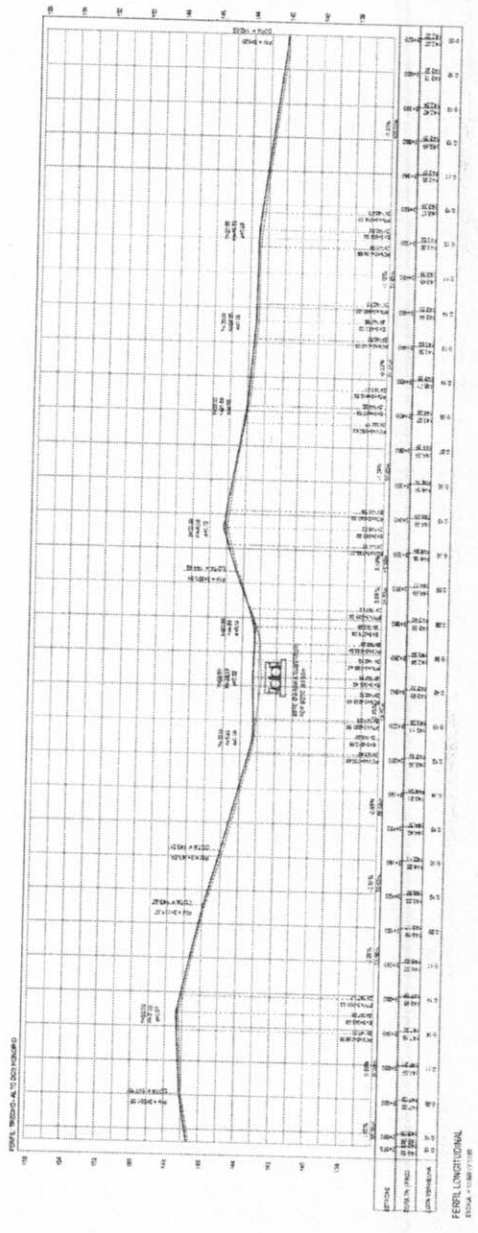


FÉLIX L. NETUNO  
 15/04/2023

# COMISSÃO DE CONTRATAÇÃO

FI. 358

P.M. CARIRÉ

**GEOPAC** SERVIÇOS DE ENGENHARIA E PROJETOS  
 PROJETORA MUNICIPAL DE CARIRÉ  
 RUA DE TERMINAL, 200 - JARDIM SÃO FRANCISCO - FORTALEZA - CE  
 FONE: (85) 3251-1000 FAX: (85) 3251-1001  
 E-MAIL: GEOPAC@GMAIL.COM

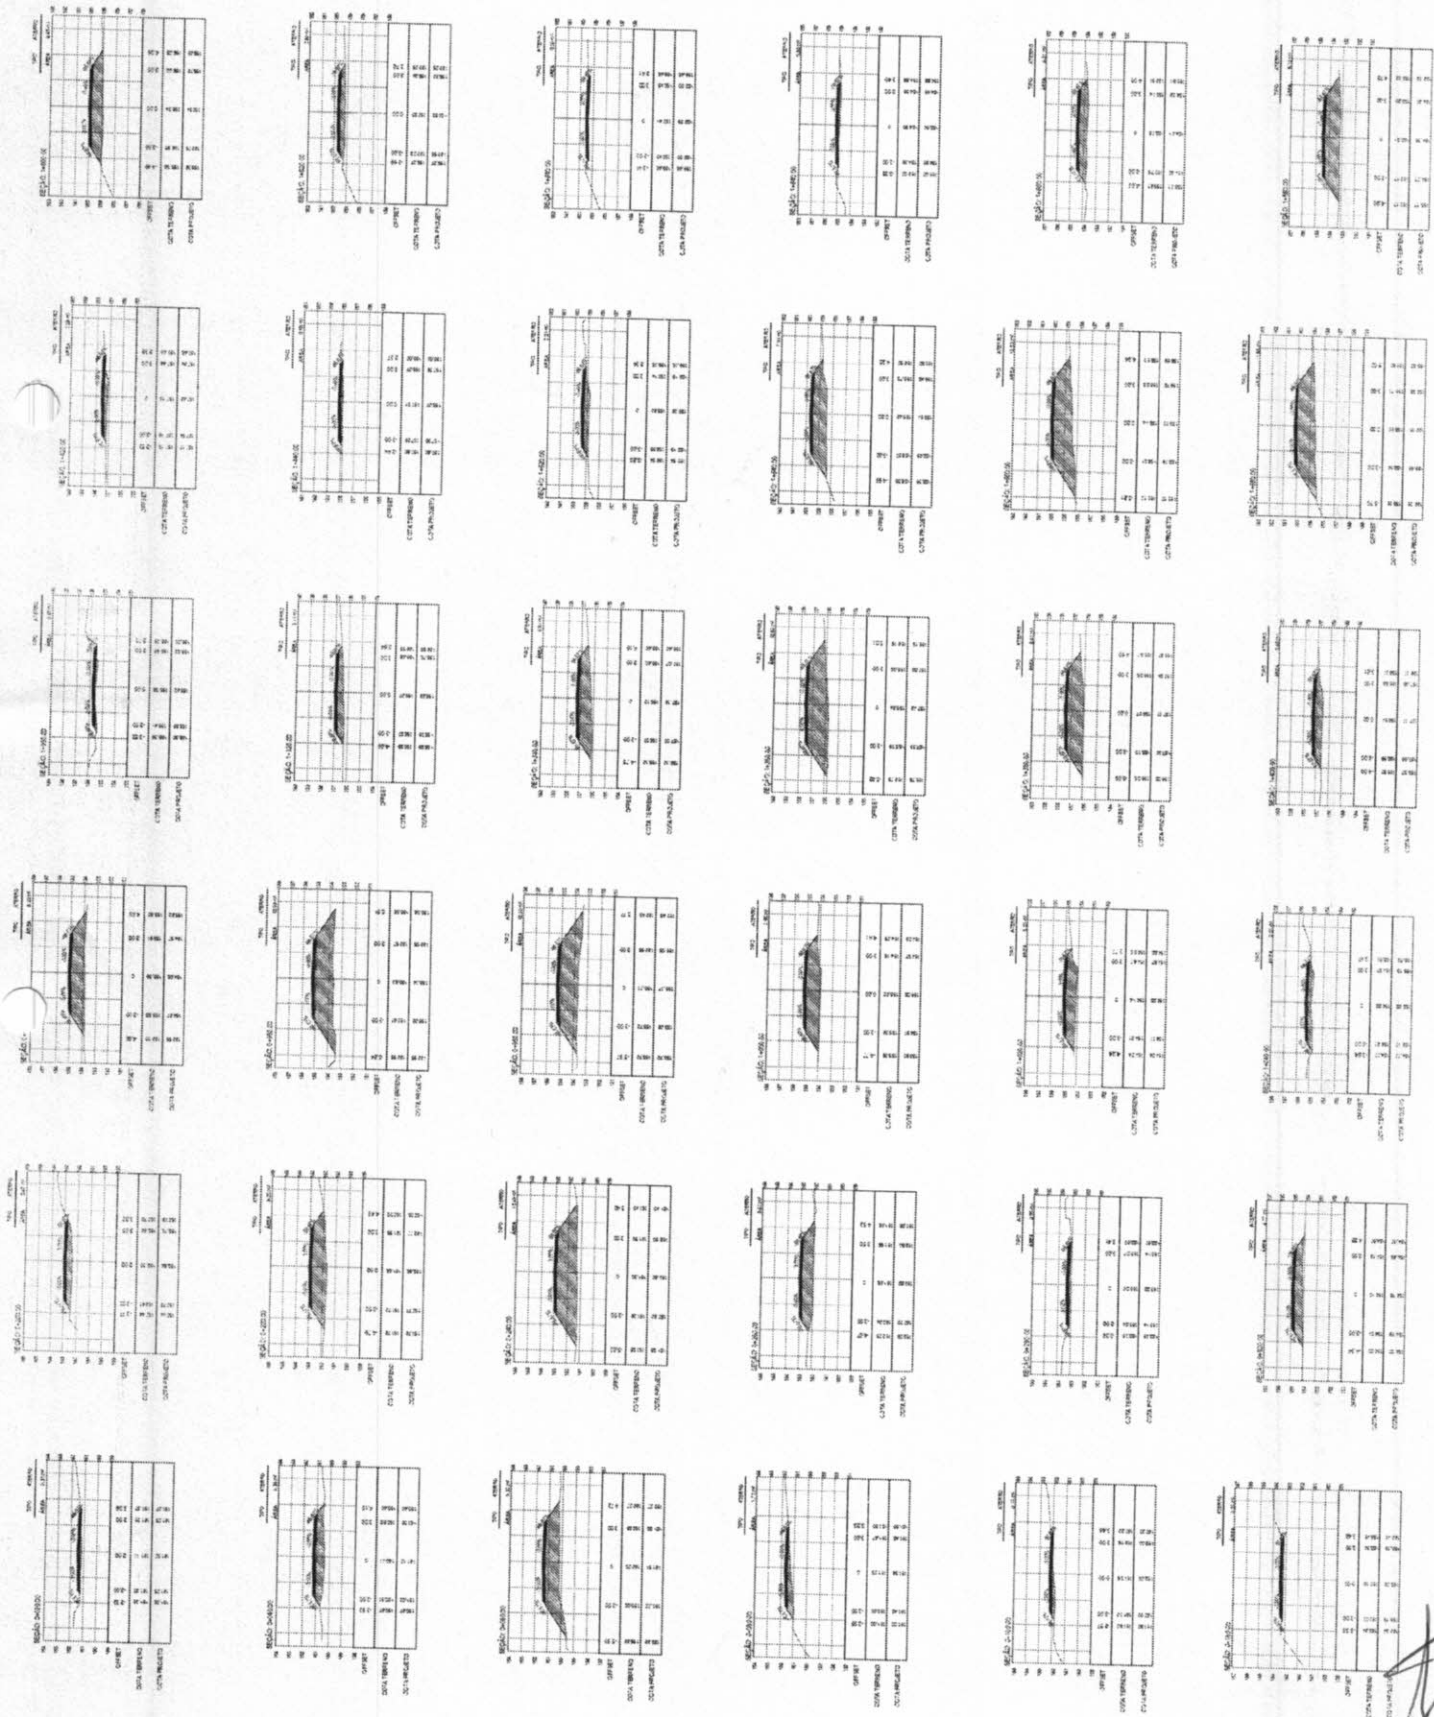


SECÇÕES TRANSVERSAIS

*[Handwritten Signature]*



**COMISSÃO DE CONTRATAÇÃO**  
FI. 359  
**P.M. CARIRÉ**

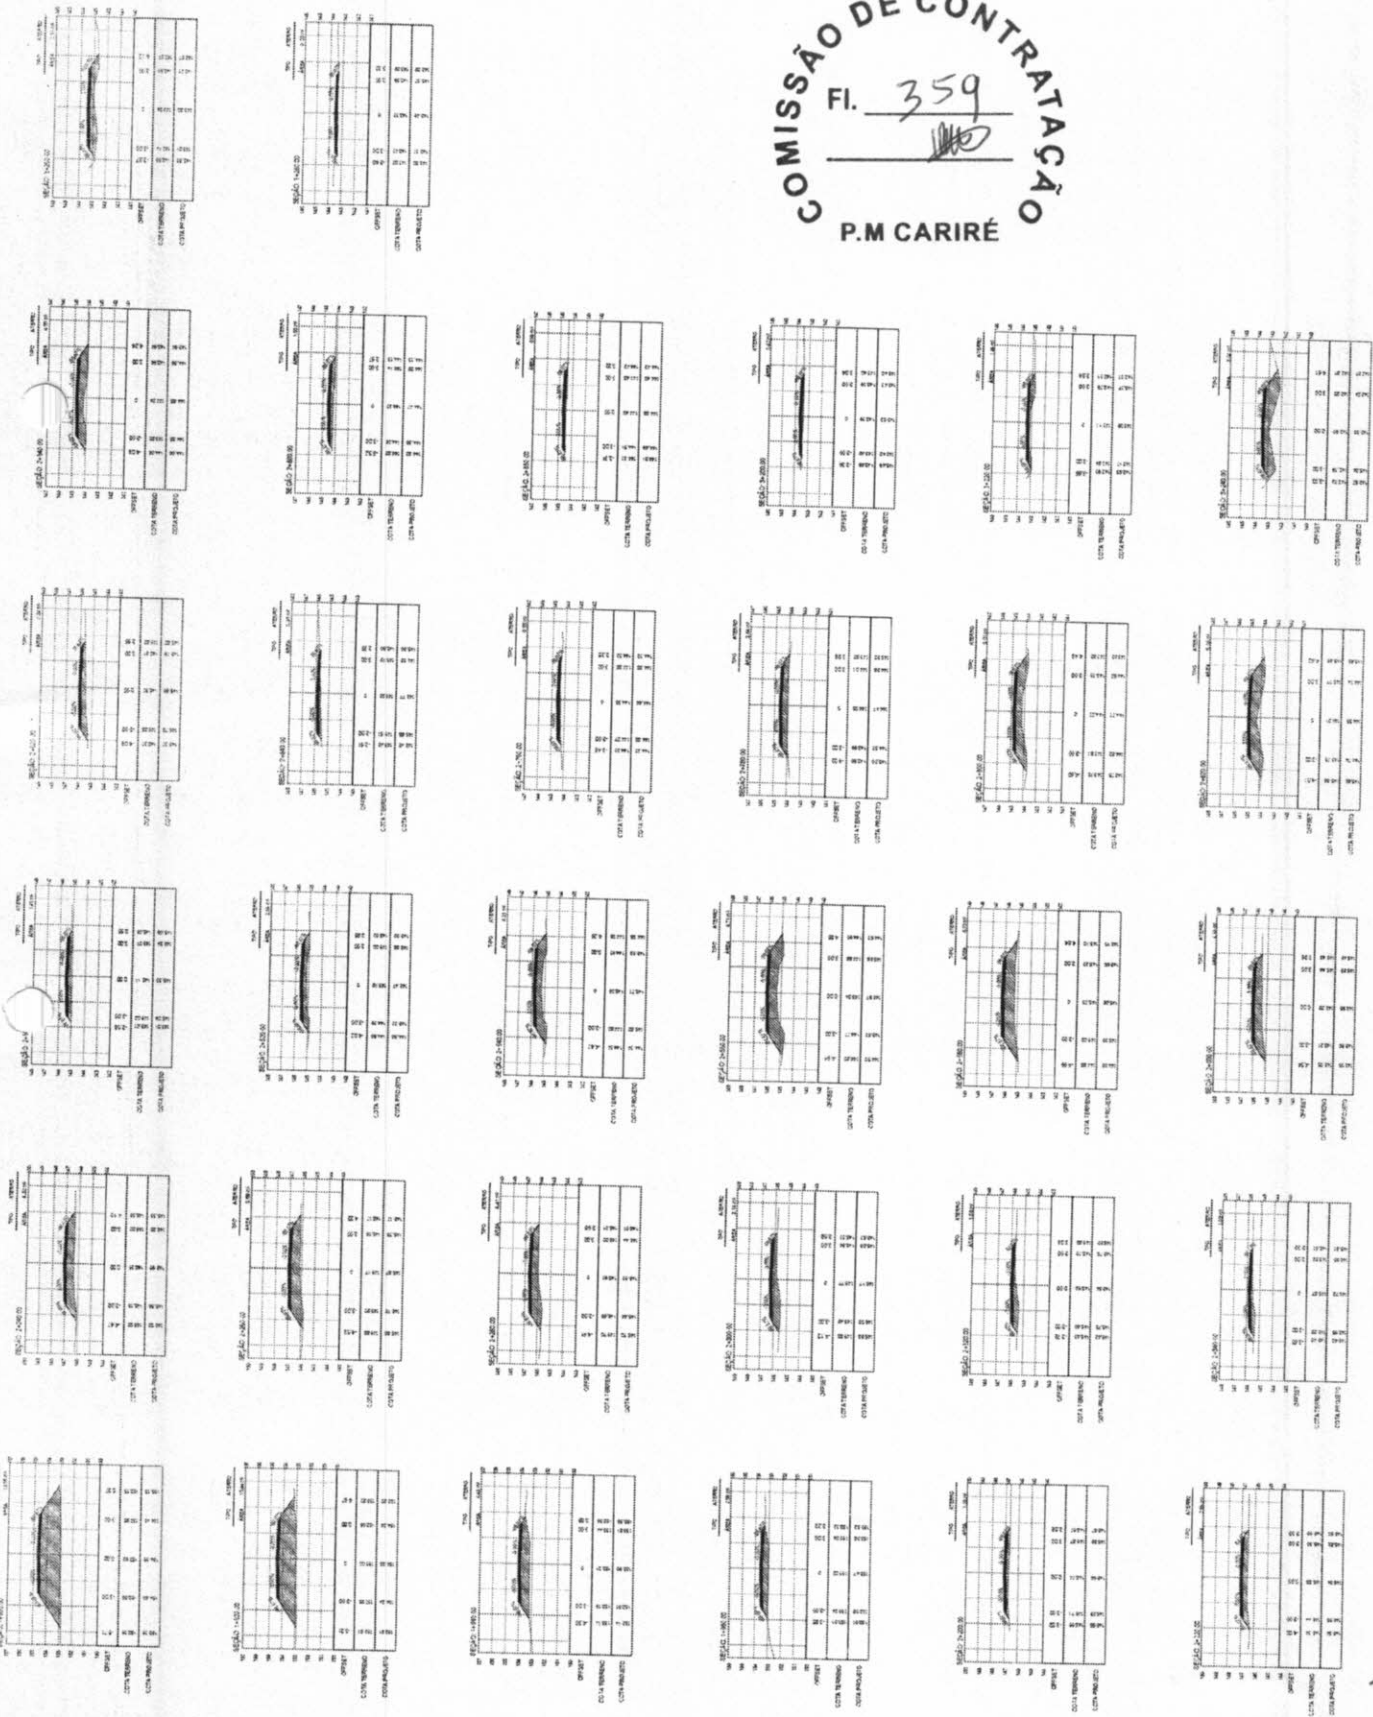

SEÇÕES TRANSVERSAIS

*[Handwritten signature]*



**LEGENDA**

MECADO EXISTENTE  
CANAL  
VAZÃO HORIZONTAL  
MURTO  
ESTACIAÇÃO  
ABANDONADA  
TERMINADA  
ABANDONADA  
ABANDONADA

TEMPERAMENTAL  
MECADO EXISTENTE  
CANAL  
VAZÃO HORIZONTAL  
MURTO  
ESTACIAÇÃO  
ABANDONADA  
TERMINADA  
ABANDONADA

**PROFETA BRUNO**

PROFETA BRUNO S.R.L.

PROFESSOR

PROFESSOR




**COMISSÃO DE CONTRATAÇÃO**

FI. 360

P.M. CARIRÉ

PLANTA BASA  
ESCALA 1:1000

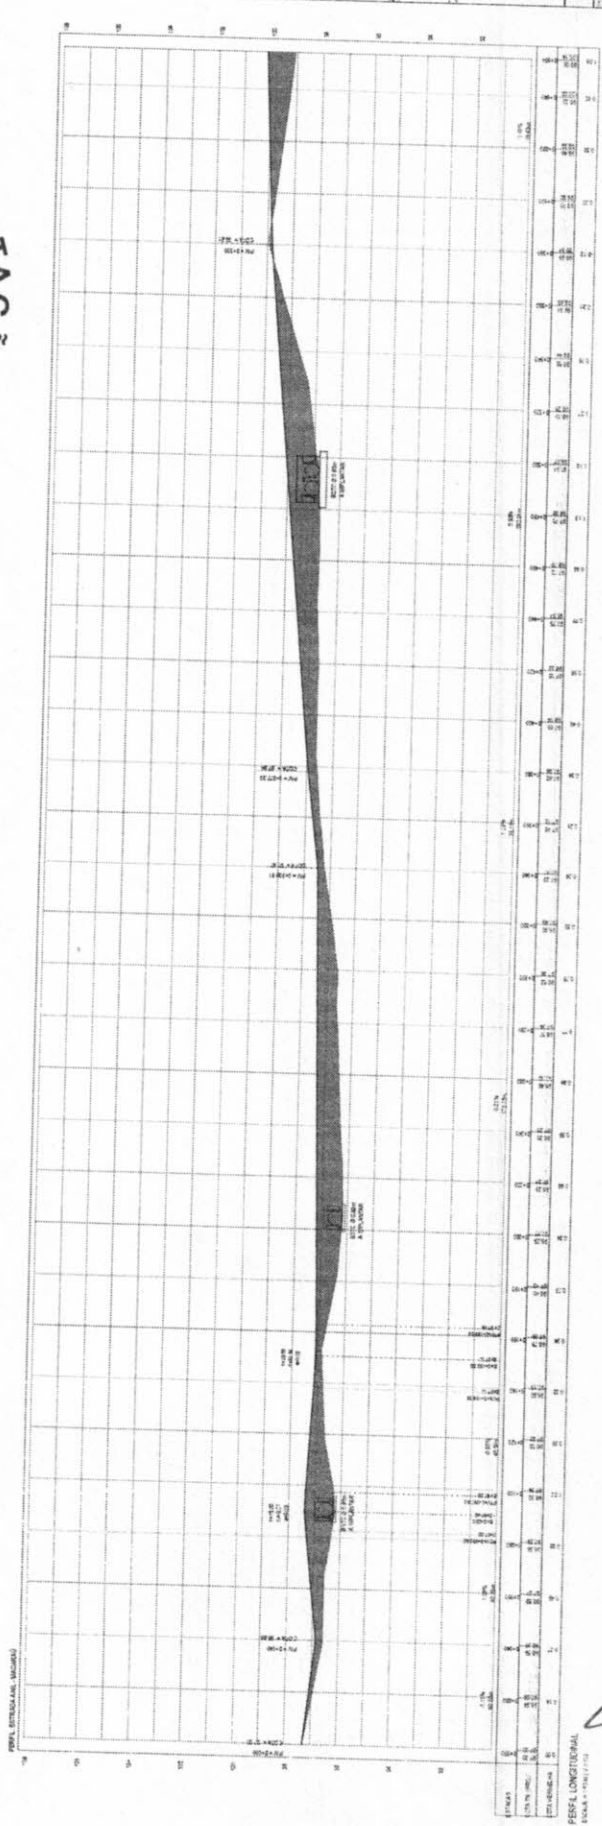


PROF. LONGITUDINAL  
ESCALA 1:1000

*[Handwritten signature]*



- LEGENDA**
- RECUBRIMIENTO: CONCRETO, ASPHALTO, PAVIMENTO
- SUBSTRATO: TERRENO
- ACOTACIONES: 2,50m, 3,00m, 3,50m, 4,00m
- PROTECCION: MURDELA, CORDÃO DE BARRA, BARRICADELA
- VEGETACAO: ARBÓREO, SUB-ARBÓREO, HERBACEO
- TERRENO: TERRENO REPLETADO, TERRENO DE TERRO, TERRENO DE CIMENTO, TERRENO DE AREIA, TERRENO DE CASCALHO, TERRENO DE PEDRA, TERRENO DE MATA, TERRENO DE VAZIO
- ACOTACIONES: FURTO DE CORTES, FURTO DE BARRAS, FURTO DE BARRAS DE CIMENTO, FURTO DE BARRAS DE TERRO, FURTO DE BARRAS DE AREIA, FURTO DE BARRAS DE CASCALHO, FURTO DE BARRAS DE PEDRA, FURTO DE BARRAS DE MATA, FURTO DE BARRAS DE VAZIO

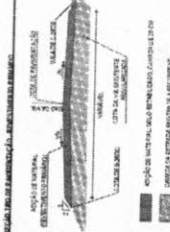

**PROPOSTA DE LICITACAO**

**OPERAÇÃO DE OBRAS DE RECONSTRUÇÃO E REFORMA DA REDE DE DRENAGEM URBANA DO MUNICÍPIO DE CARIRÉ**

**EMPRESA LICITADORA:** CARIRÉ ENGENHARIA E PROJETOS

**PROPOSTA Nº:** 001/2023

**VALOR PROPOSTADO:** R\$ 1.500.000,00

**DATA:** 15/12/2022

**ASSINATURA:** [Signature]

**EMPRESA LICITADORA:** CARIRÉ ENGENHARIA E PROJETOS

**PROPOSTA Nº:** 001/2023

**VALOR PROPOSTADO:** R\$ 1.500.000,00

**DATA:** 15/12/2022

**LEI Nº 334/1993**

**PROPOSTA Nº 001/2023**

**VALOR PROPOSTADO: R\$ 1.500.000,00**

**DATA: 15/12/2022**


**ASSINATURA:** [Signature]

**EMPRESA LICITADORA:** CARIRÉ ENGENHARIA E PROJETOS

**PROPOSTA Nº: 001/2023**

**VALOR PROPOSTADO: R\$ 1.500.000,00**

**DATA: 15/12/2022**

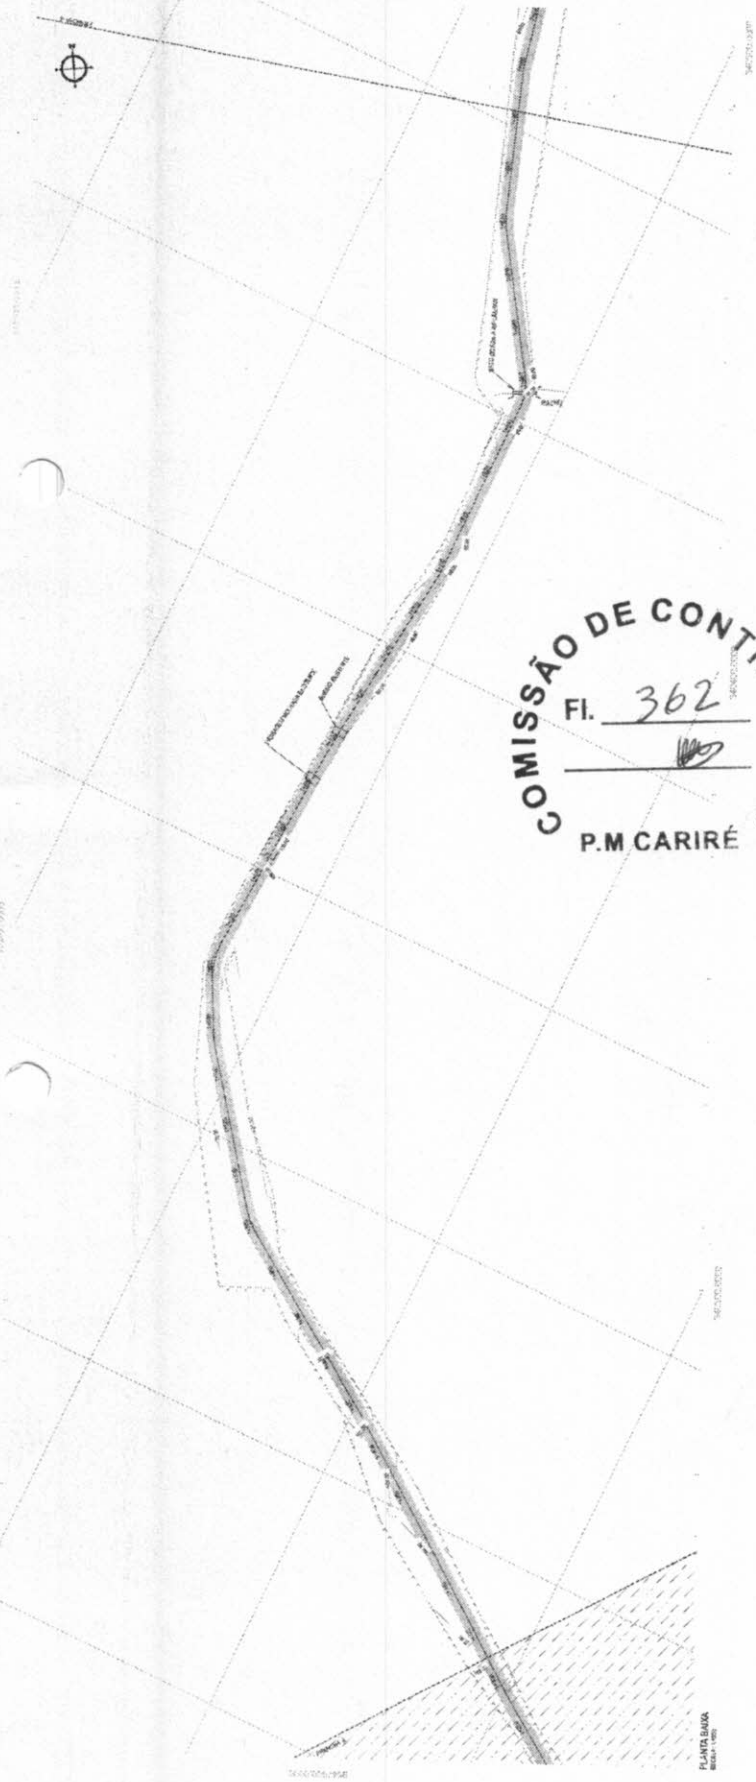


**COMISSÃO DE CONTRATAÇÃO**

FI. 362

[Signature]

**P.M. CARIRÉ**

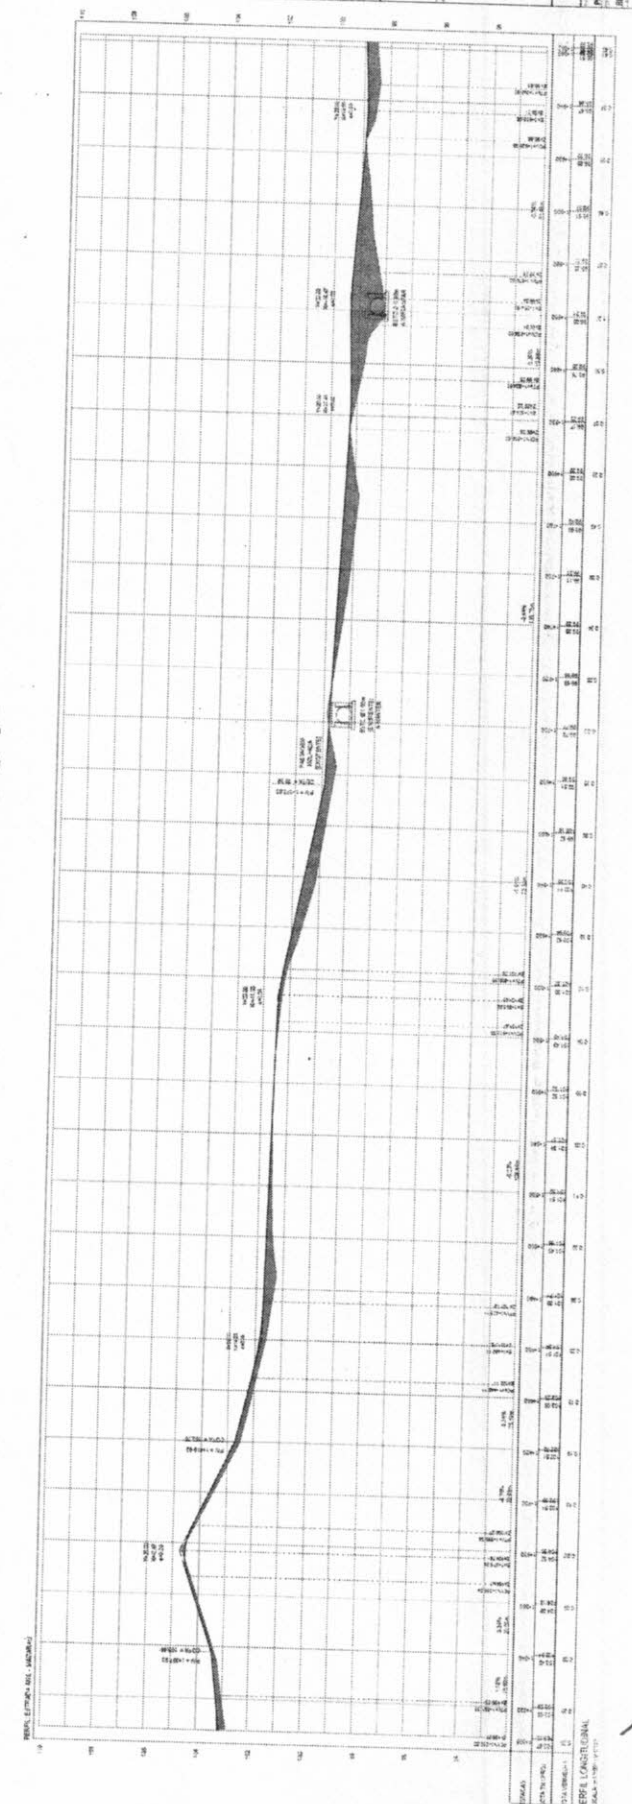

**PLANTA BAIXA**

**REDA 1/200**

**PROFIL LONGITUDINAL**



1/20

[Signature]





- SEÇÃO TRANSVERSA
- SEÇÃO LONGITUDINAL
- SEÇÃO DE ALINHAMENTO
- SEÇÃO DE PAVIMENTO
- SEÇÃO DE DRENAGEM
- SEÇÃO DE SINALIZAÇÃO
- SEÇÃO DE ILUMINAÇÃO
- SEÇÃO DE MOBILIDADE URBANA
- SEÇÃO DE MOBILIDADE RURAL
- SEÇÃO DE MOBILIDADE INTERMUNICIPAL
- SEÇÃO DE MOBILIDADE INTERESTADUAL
- SEÇÃO DE MOBILIDADE INTERNACIONAL

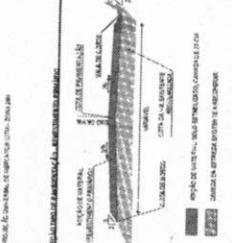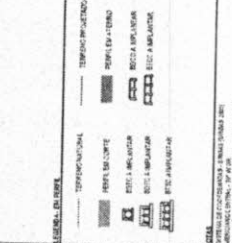


PROPOSTA DE LICITAÇÃO Nº 001/2014  
 PROCESSO Nº 001/2014  
 OBJETO: OBRAS DE RECONSTRUÇÃO DE PAVIMENTO DE CIMENTO-ASPHALTO EM UM TRECHO DA RUA DE ACESSO Nº 100, NO LOTE Nº 100, DO QUADRO Nº 100, DO CARRIÓTIPO Nº 100, DO MUNICÍPIO DE P. M. CARIRÉ, ESTADO DE PERNAMBUCO.

EMPRESA CONTRATADA: **GEOPAC**  
 ENDEREÇO: RUA DE ACESSO Nº 100, LOTE Nº 100, QUADRO Nº 100, CARRIÓTIPO Nº 100, P. M. CARIRÉ, PE.

PROPOSTA Nº 001/2014  
 VALOR TOTAL: R\$ 1.000.000,00  
 VALOR DE CADA UNIDADE: R\$ 1.000,00



COMISSÃO DE CONTRATAÇÃO  
 FI. 364  
 P. M. CARIRÉ

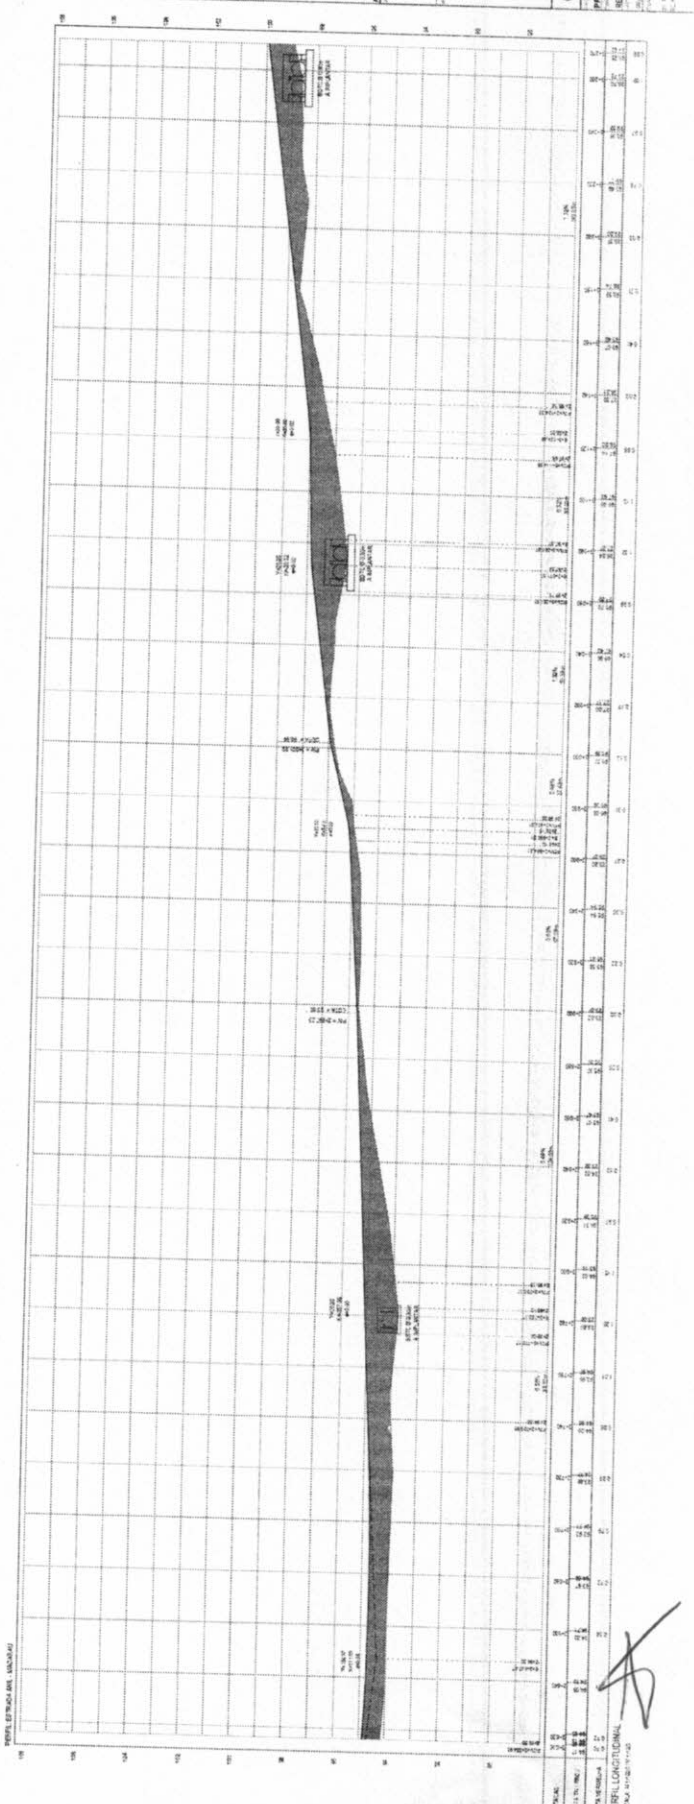

PROF. LONGITUDINAL  
 DATA: 10/01/2014













ESCALA: 1:500  
 DATA: 15/07/2010  
 PROJETO: RECONSTRUÇÃO DO BARRIO DE SÃO CARLOS  
 LOCAL: BARRIO DE SÃO CARLOS  
 MUNICÍPIO: CARIRÉ - PE  
 CLIENTE: PREFEITURA MUNICIPAL DE CARIRÉ


**LEGENDA: MATERIAIS**  
 TERRAPLENAGEM  
 REVESTIMENTO EM CIMENTO  
 REVESTIMENTO EM TITÂNIO  
 REVESTIMENTO EM GRANITO  
 REVESTIMENTO EM MARMARÍPO  
 REVESTIMENTO EM GRANITO  
 REVESTIMENTO EM TITÂNIO  
 REVESTIMENTO EM GRANITO  
 REVESTIMENTO EM MARMARÍPO

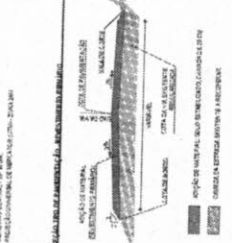

**PROPOSTA DE SERVIÇOS DE RECONSTRUÇÃO DO BARRIO DE SÃO CARLOS**  
**PROPOSTA Nº 001/2010**  
**PREÇO TOTAL: R\$ 1.200.000,00**  
**DATA: 15/07/2010**  
**LOCAL: BARRIO DE SÃO CARLOS - CARIRÉ - PE**  
**CLIENTE: PREFEITURA MUNICIPAL DE CARIRÉ**  
**PROPOSTANTE: CONSTRUTORA NOROESTE S.A.**  
**ENDEREÇO: RUA NOROESTE S/Nº, JARDIM NOROESTE, RECIFE - PE**  
**CPF: 06.425.328/0001-99**  
**INSCRIÇÃO ESTADUAL: 15.033.223/2009**  
**INSCRIÇÃO MUNICIPAL: 10.001.001/2009**  
**INSCRIÇÃO FEDERAL: 07.000.000/2009**

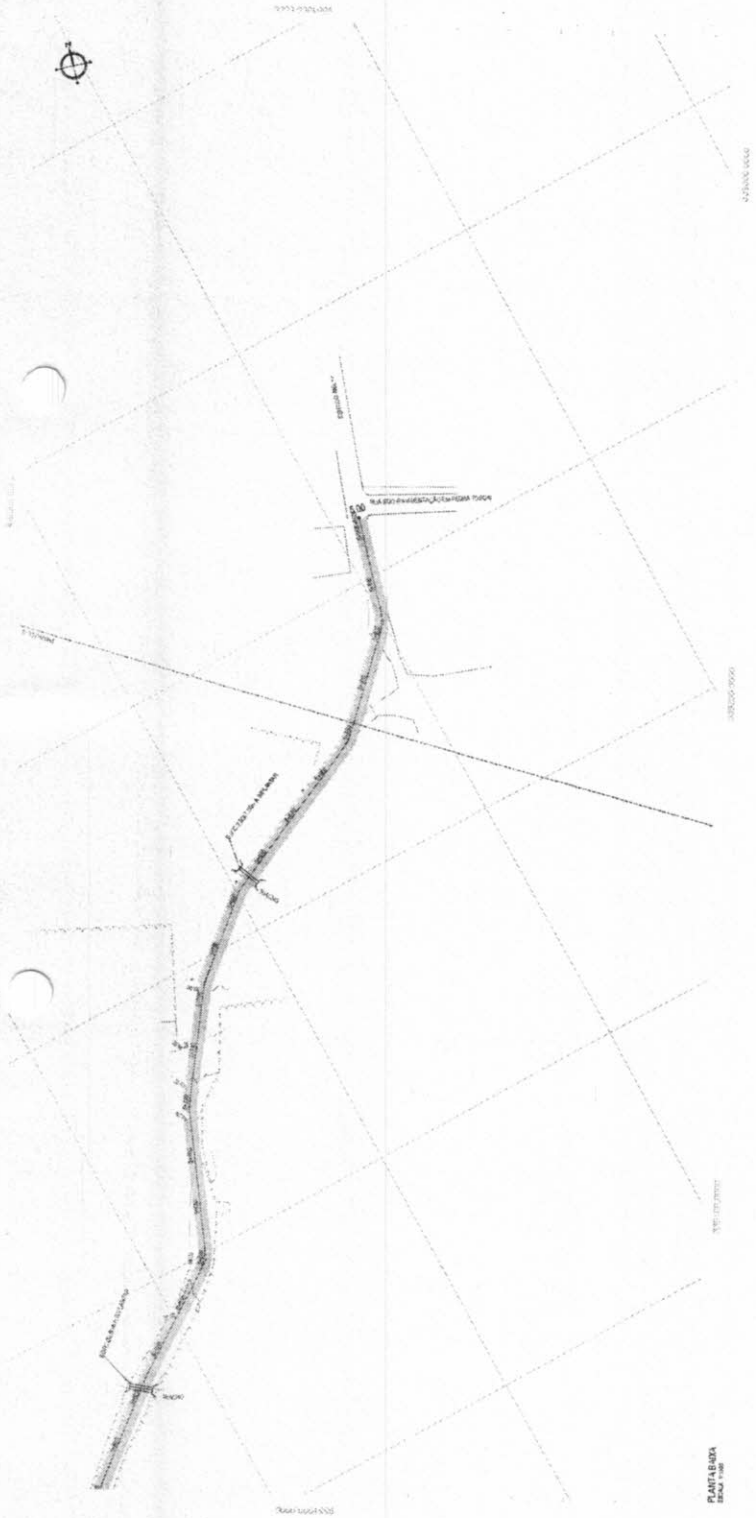

COMISSÃO DE CONTRATAÇÃO  
 FI. 369  
  
 P.M CARIRÉ

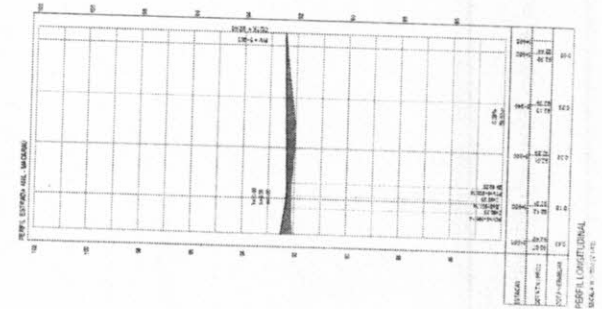





































PROPOSTANTE	PROPOSTA Nº	PROPOSTA	PROPOSTANTE
CONSTRUTORA NOROESTE S.A.	001/2010	R\$ 1.200.000,00	06.425.328/0001-99
CONSTRUTORA NOROESTE S.A.	001/2010	R\$ 1.200.000,00	06.425.328/0001-99
CONSTRUTORA NOROESTE S.A.	001/2010	R\$ 1.200.000,00	06.425.328/0001-99

PREFEITURA MUNICIPAL DE CARIRÉ  
 COMISSÃO DE CONTRATAÇÃO



COMISSÃO DE CONTRATAÇÃO  
Fl. 370  
P.M. CARIRÉ

**GEOPAC**  
SISTEMA DE GESTÃO DE OBRAS PÚBLICAS

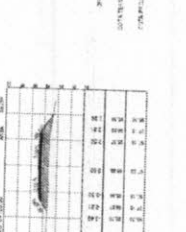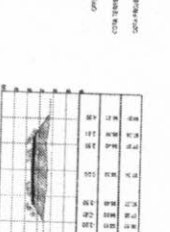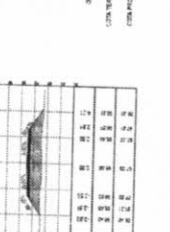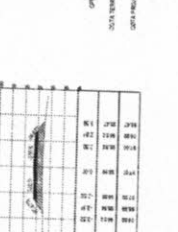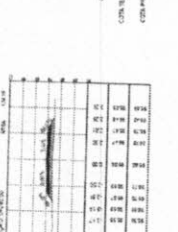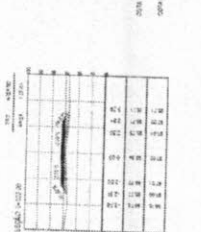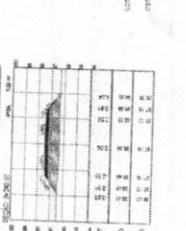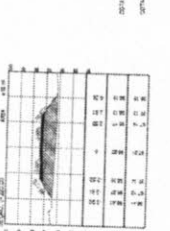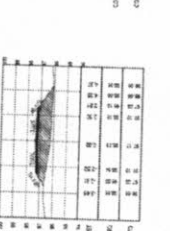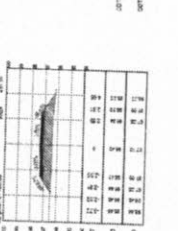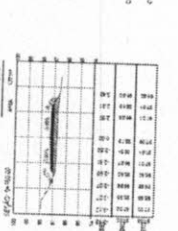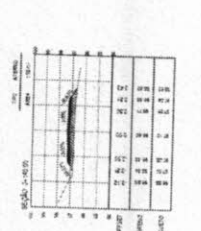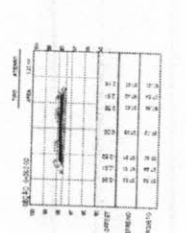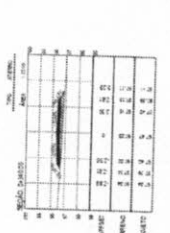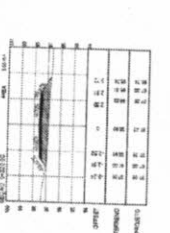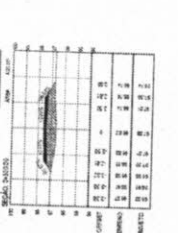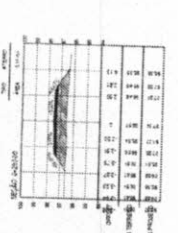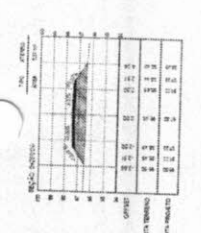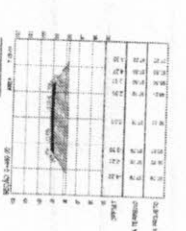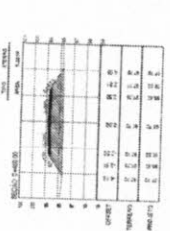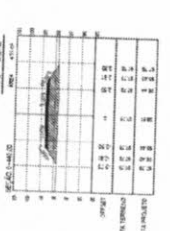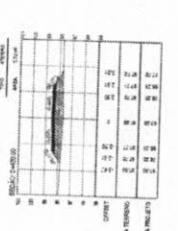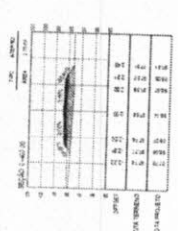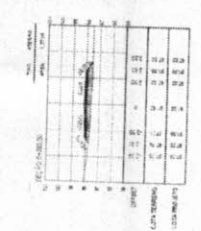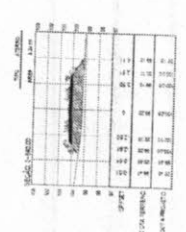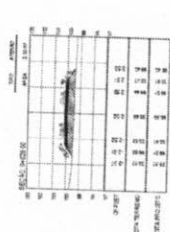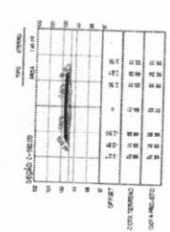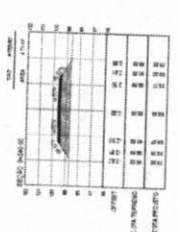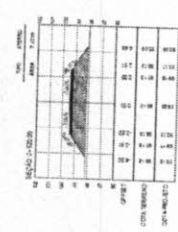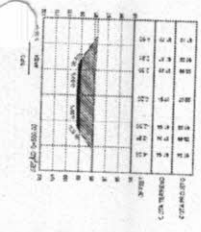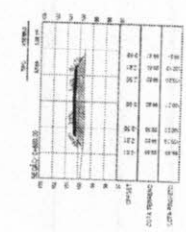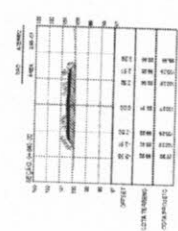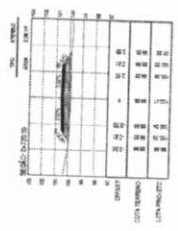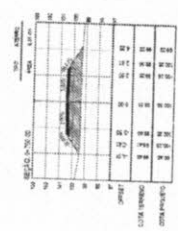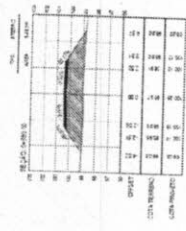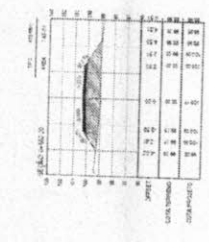

*[Assinatura]*

# COMISSÃO DE CONTRATAÇÃO

Fl. **391**

**P.M. CARIRÉ**

SECRETARIA MUNICIPAL DE LICITAÇÃO  
PRONTO ATENDIMENTO  
CAMPUS CARIRÉ  
**GEOPAC**  
PREFETURA MUNICIPAL DE CARIRÉ  
RUA DEBORA DE MOURA, 316 - BARRAGEM  
CELESTINA, CARIRÉ - PERNAMBUCO - BRASIL  
CNPJ Nº 06.911.157/01-11

ITEM	DESCRIÇÃO	UNID.	QTD.	VALOR UNITÁRIO (R\$)	VALOR TOTAL (R\$)	EMPRESA
1	1	1	1	1	1	1

*[Handwritten Signature]*