
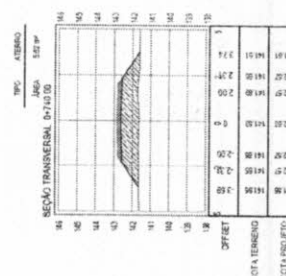
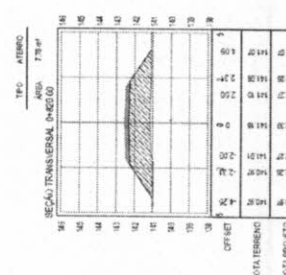
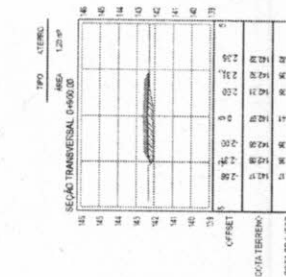
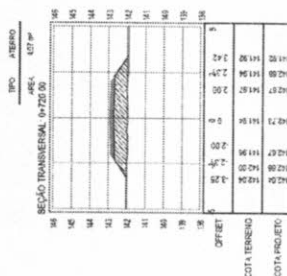
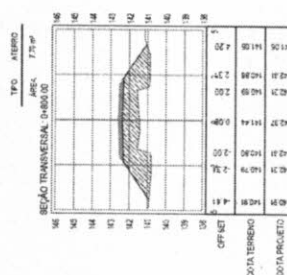
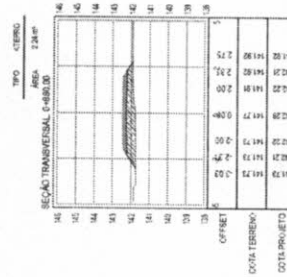
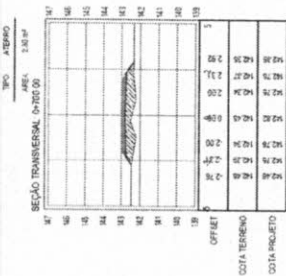
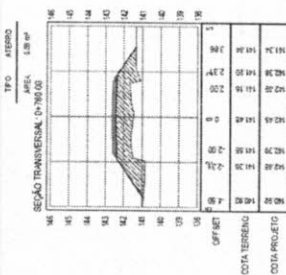
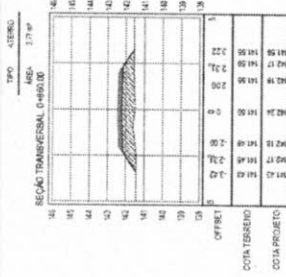
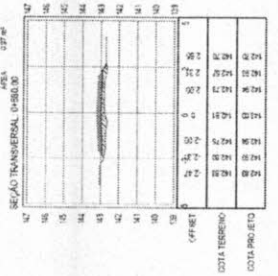
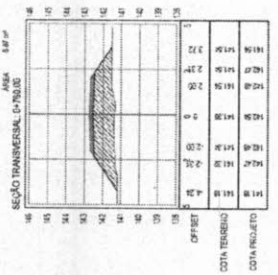
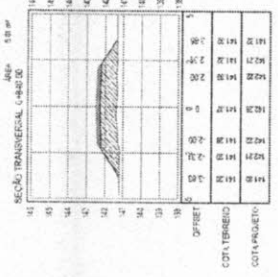


REDE D'ÁGUA
REDE D'ESGOTO
COTE
TERRENO

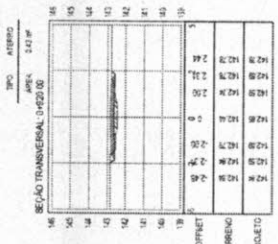

COMISSÃO DE CONTRATAÇÃO
Fl. 402
P.M. CARIRÉ


ASSINATURAS E APROVAÇÃO
PROPOSTA Nº
LENDINHA BILALIA
ESTRELA DO AMARILHO
R. ROSÁRIO

GEOPAC
PROJETO DE REDE D'ÁGUA E D'ESGOTO SANITÁRIO PARA O BARRIO DO AMARILHO, LOCALIZADO NA ZONA URBANA DO MUNICÍPIO DE CARIRÉ, ESTADO DE PERNAMBUCO.
PREFEITURA MUNICIPAL DE CARIRÉ
ADEQUAÇÃO DE ESTRADAS VICINAIS - PT 108823-8
PROJETO TERMO DE ABERTURA - ESTADAL - LÍZIO A FERREIRA
SALA Nº 20 - 23/11/2014
P. MESES TRANSFERENCIA DOS MESES

SEÇÕES TRANSVERSAIS - BUERO
ESCALA: 1/20

[Handwritten signature]


RESERVISTAS	PISTE	TERMINO DE ESTUDO
...
<p>LEGENDA</p> <p>CONDICIONAMENTO</p> <p>.....: TERMO DE CONTA DE CONSUMO</p> <p>.....: TERMO DE CONTA DE CONSUMO DE ENERGIA ELÉTRICA</p> <p>.....: TERMO DE CONTA DE CONSUMO DE ENERGIA TÉRMICA</p> <p>.....: TERMO DE CONTA DE CONSUMO DE ENERGIA MECÂNICA</p> <p>.....: TERMO DE CONTA DE CONSUMO DE ENERGIA QUÍMICA</p> <p>.....: TERMO DE CONTA DE CONSUMO DE ENERGIA NUCLEAR</p>		
<p>CONDICIONAMENTO</p> <p>.....: TERMO DE CONTA DE CONSUMO</p> <p>.....: TERMO DE CONTA DE CONSUMO DE ENERGIA ELÉTRICA</p> <p>.....: TERMO DE CONTA DE CONSUMO DE ENERGIA TÉRMICA</p> <p>.....: TERMO DE CONTA DE CONSUMO DE ENERGIA MECÂNICA</p> <p>.....: TERMO DE CONTA DE CONSUMO DE ENERGIA QUÍMICA</p> <p>.....: TERMO DE CONTA DE CONSUMO DE ENERGIA NUCLEAR</p>		

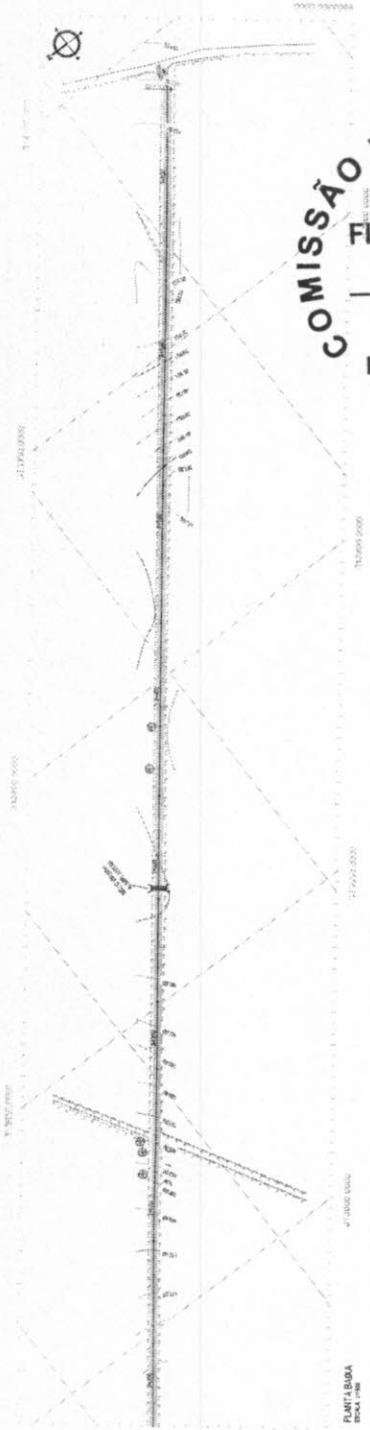

COMISSÃO DE CONTRATAÇÃO

FI. 406

P.M. CARIRÉ

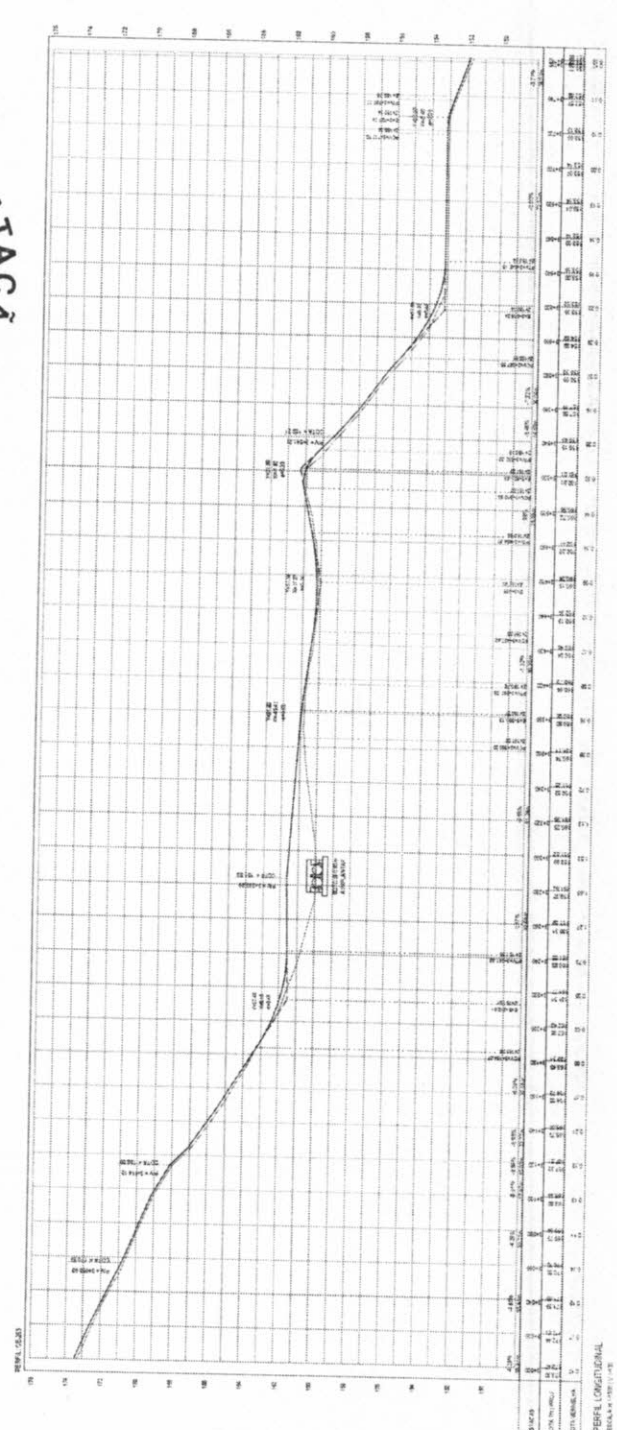

PERFIL LONGITUDINAL

[Handwritten signature]







































GEOPAC Engenharia e Arquitetura

PROJETOS DE ESTRADAS RURAIS

PROJETO DE LICENCIAMENTO DE OBRAS DE INFRAESTRUTURA

PROJETO DE LICENCIAMENTO DE OBRAS DE INFRAESTRUTURA


PROJETO DE LICENCIAMENTO DE OBRAS DE INFRAESTRUTURA

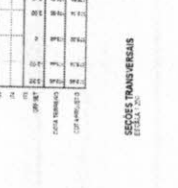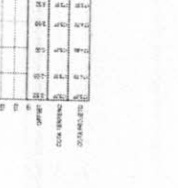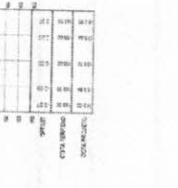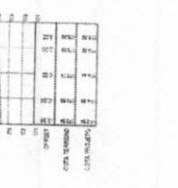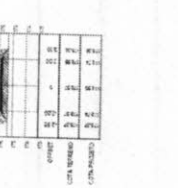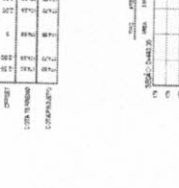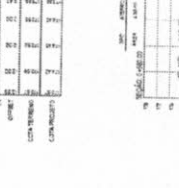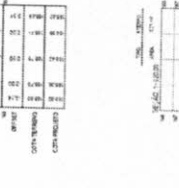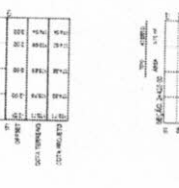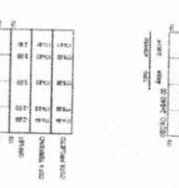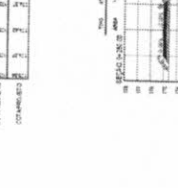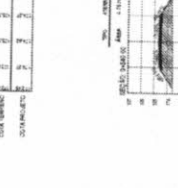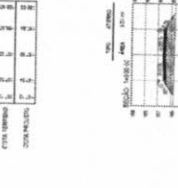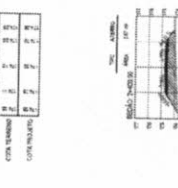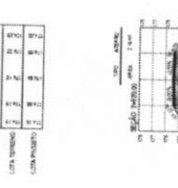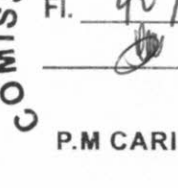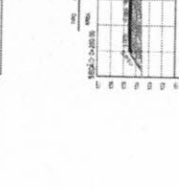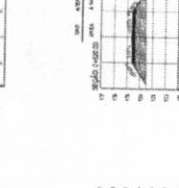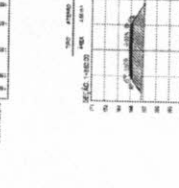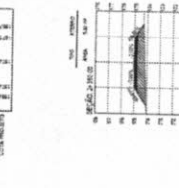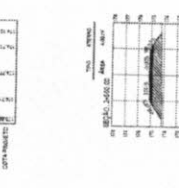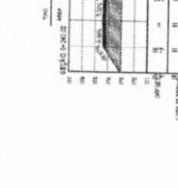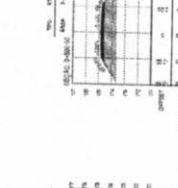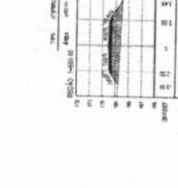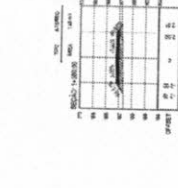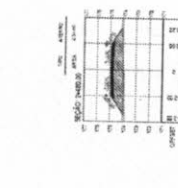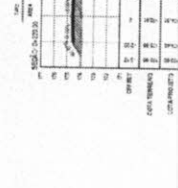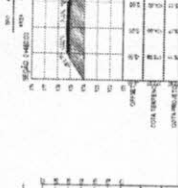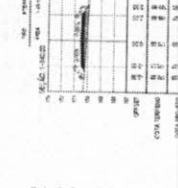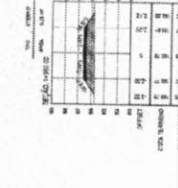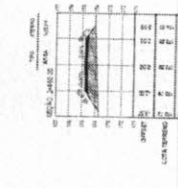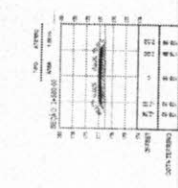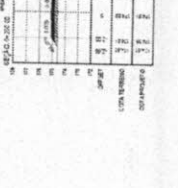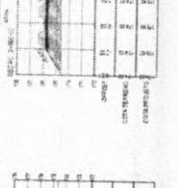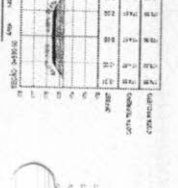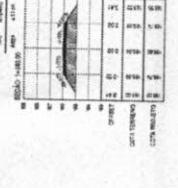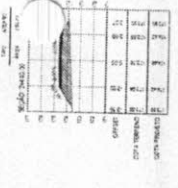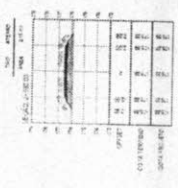

COMISSÃO DE CONTRATAÇÃO
FI. 407
P.M. CARIRÉ


SEÇÕES TRANSVERSAS

- SETORES DE TERRENO
- SETORES DE CORTA
- SETORES DE RELEVAMENTO
- SETORES DE ALINHAMENTO
- SETORES DE SERVIÇOS
- SETORES DE ALINHAMENTO DE ESTRADA
- SETORES DE SERVIÇOS DE ALINHAMENTO
- SETORES DE SERVIÇOS DE ALINHAMENTO
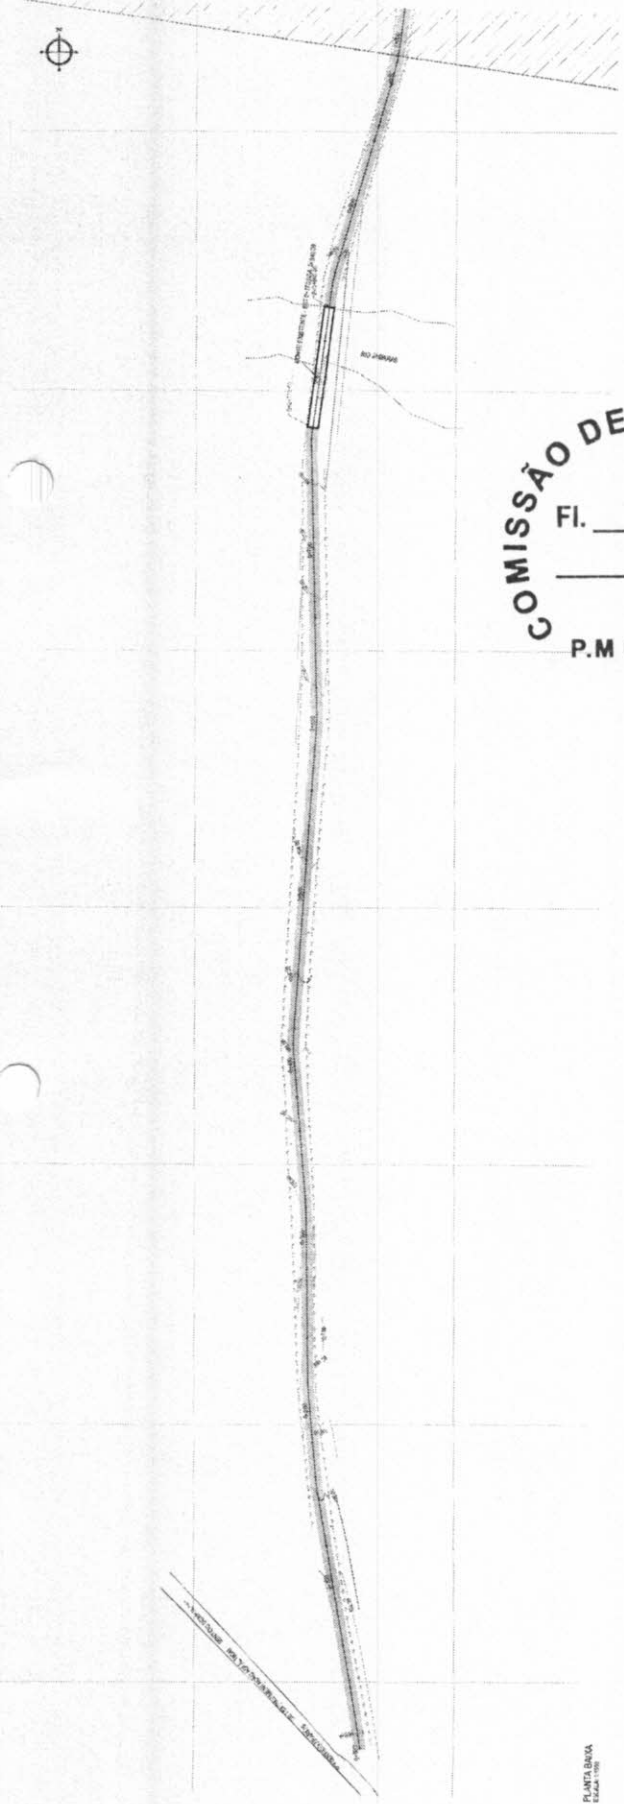


COMISSÃO DE CONTRATAÇÃO
 FI. 408

P.M. CARIRÉ

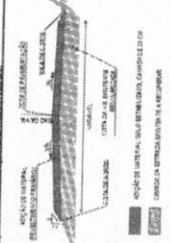



PLANILHA Nº. 1223
 PLANILHA Nº. 1223
 PLANILHA Nº. 1223

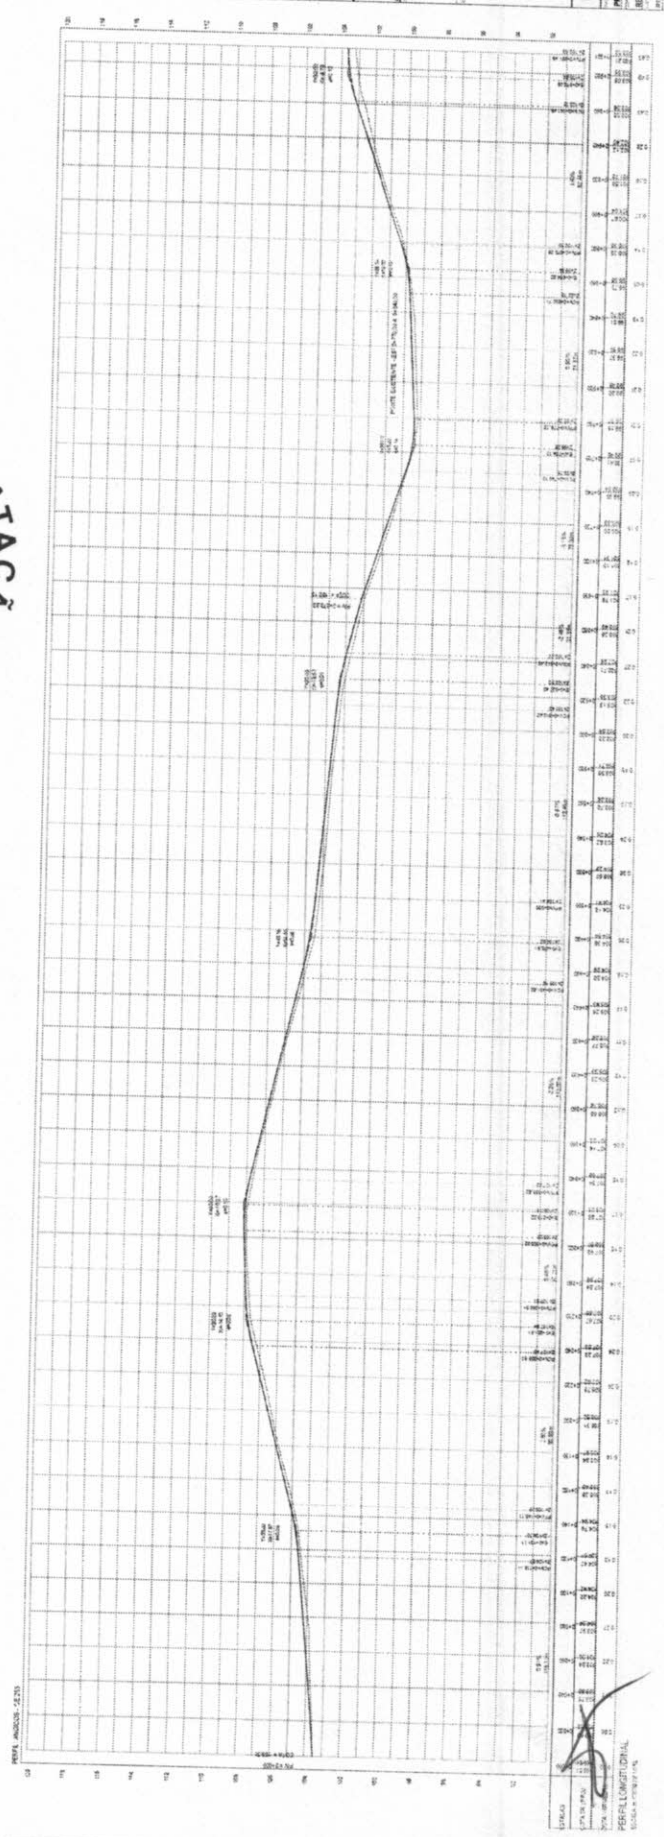


GEOPAC
 SERVIÇOS DE ENGENHARIA, ARQUITETURA E URBANISMO
 Rua: ...
 Fone: ...
 C.P. ...

- CONCRETO
- ASFALTO
- TERRA
- DRENAGEM
- TALUDES
- PEDRA
- AREIA
- AREIA FINA
- AREIA MÉDIA
- AREIA GROSSA
- AREIA COM PEDRINHAS
- PEDRINHAS
- PEDRINHAS GROSSAS
- PEDRINHAS COM AREIA
- PEDRINHAS COM AREIA E PEDRINHAS GROSSAS
- PEDRINHAS COM AREIA E PEDRINHAS GROSSAS E PEDRAS


















- CONCRETO
- ASFALTO
- TERRA
- TALUDES
- PEDRA
- AREIA
- AREIA FINA
- AREIA MÉDIA
- AREIA GROSSA
- AREIA COM PEDRINHAS
- PEDRINHAS
- PEDRINHAS GROSSAS
- PEDRINHAS COM AREIA
- PEDRINHAS COM AREIA E PEDRINHAS GROSSAS

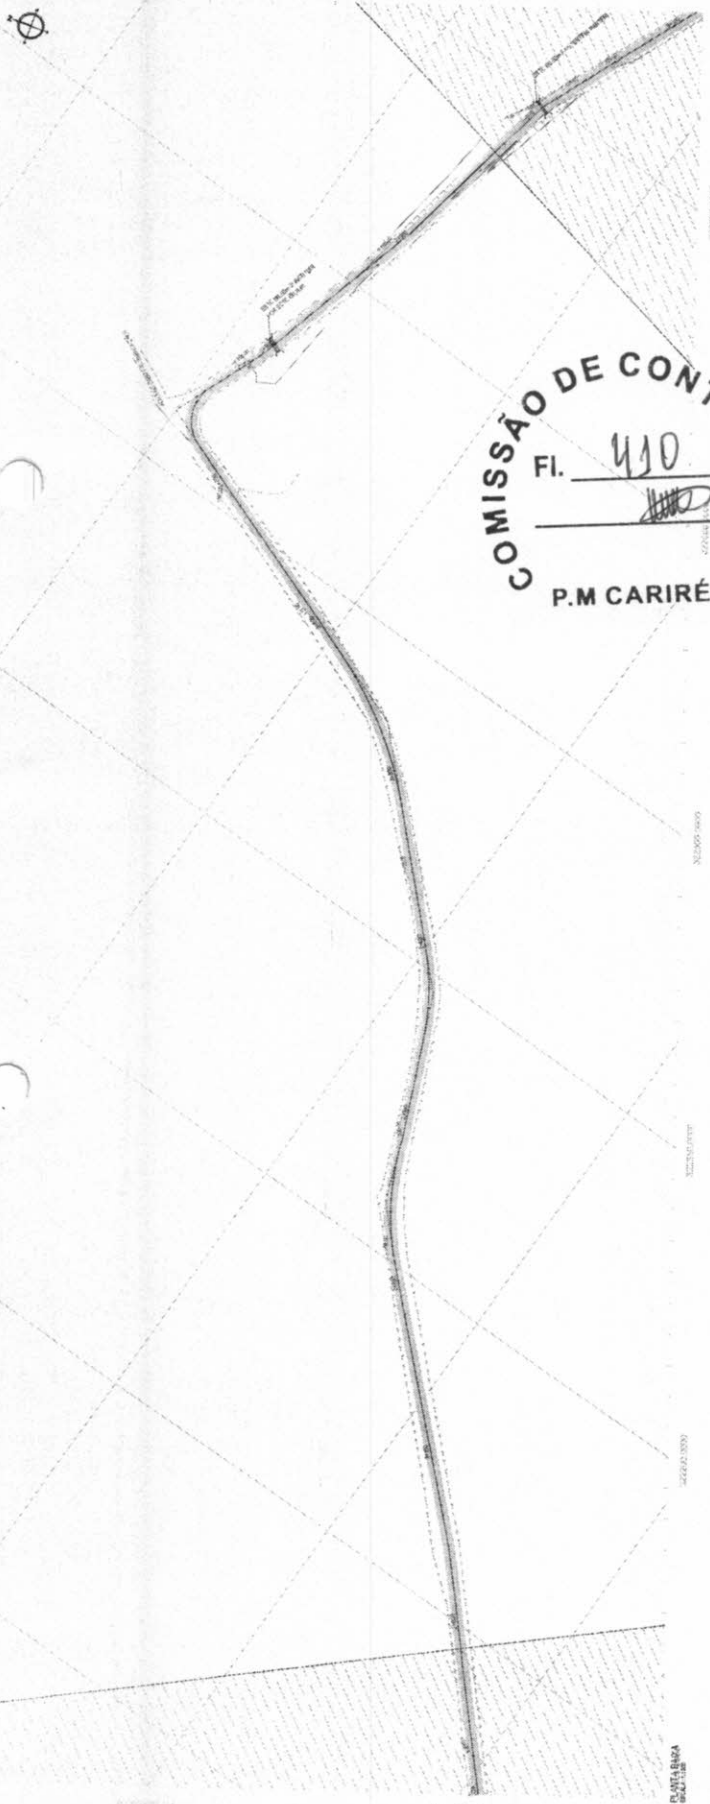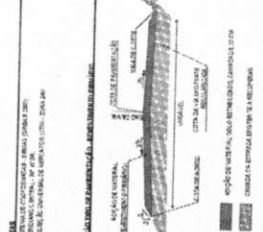

COMISSÃO DE CONTRATAÇÃO
 FI. 410
 P.M. CARIRÉ

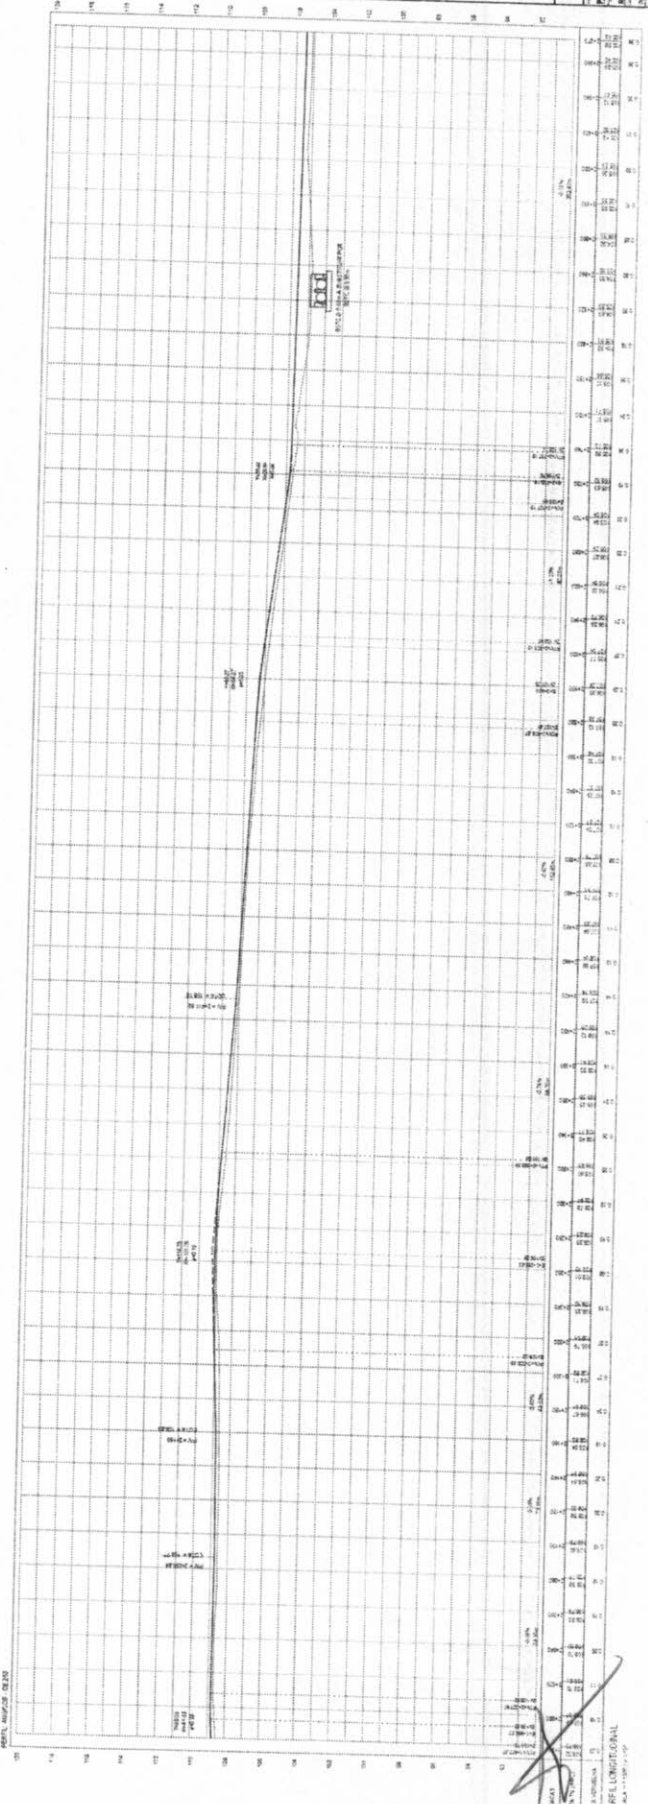

COMISSÃO DE CONTRATAÇÃO
 FI. 412
P.M. CARIRÉ

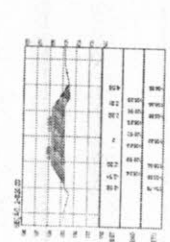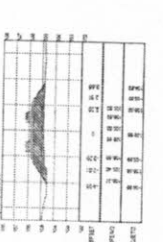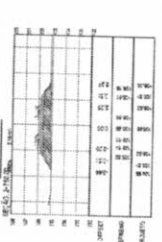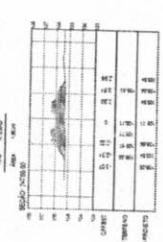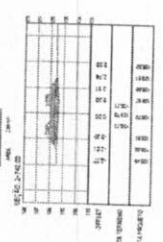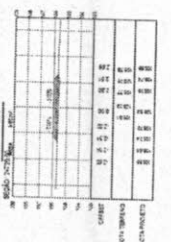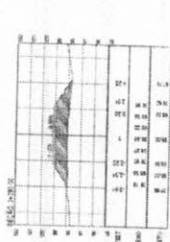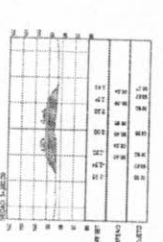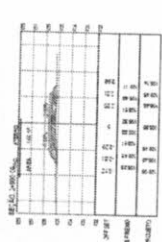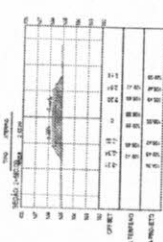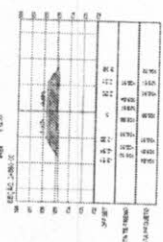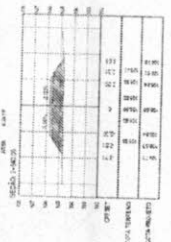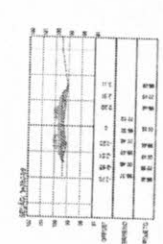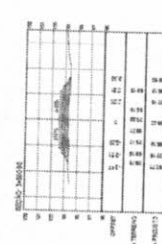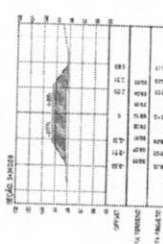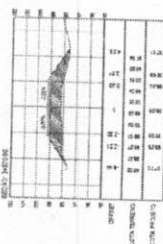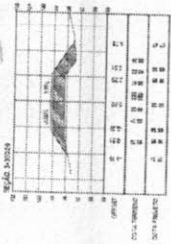

[Assinatura]

LEGENDA

- ESTRUTURA DE CIMENTAÇÃO
- ESTRUTURA DE ALVENARIA
- ESTRUTURA DE TELA DE ARMADO
- ESTRUTURA DE TELA DE ARMADO COM REFORÇO
- ESTRUTURA DE TELA DE ARMADO COM REFORÇO E REJATELADO
- ESTRUTURA DE TELA DE ARMADO COM REFORÇO E REJATELADO COM REFORÇO

COMPONENTES

- BRISAS
- PORTAS
- PORTINHAS
- ALUMINADOS
- REVESTIMENTOS
- REVESTIMENTOS COM REFORÇO
- REVESTIMENTOS COM REFORÇO E REJATELADO
- REVESTIMENTOS COM REFORÇO E REJATELADO COM REFORÇO

DESCRIÇÃO

- TELA DE ARMADO
- ESTRUTURA DE ALVENARIA
- ESTRUTURA DE TELA DE ARMADO
- ESTRUTURA DE TELA DE ARMADO COM REFORÇO
- ESTRUTURA DE TELA DE ARMADO COM REFORÇO E REJATELADO
- ESTRUTURA DE TELA DE ARMADO COM REFORÇO E REJATELADO COM REFORÇO

EXEMPLOS

- TELA DE ARMADO
- ESTRUTURA DE ALVENARIA
- ESTRUTURA DE TELA DE ARMADO
- ESTRUTURA DE TELA DE ARMADO COM REFORÇO
- ESTRUTURA DE TELA DE ARMADO COM REFORÇO E REJATELADO
- ESTRUTURA DE TELA DE ARMADO COM REFORÇO E REJATELADO COM REFORÇO

NOTAS

- 1. VERificar a localização e a área coberta por esta obra.
- 2. OBRAS DE REFORMAÇÃO DE ALVENARIA DEVIDO A DETERIORAÇÃO DO MATERIAL.
- 3. OBRAS DE REFORMAÇÃO DE ALVENARIA DEVIDO A DETERIORAÇÃO DO MATERIAL COM REFORÇO.
- 4. OBRAS DE REFORMAÇÃO DE ALVENARIA DEVIDO A DETERIORAÇÃO DO MATERIAL COM REFORÇO E REJATELADO.



EMPRESA EXECUTORA

PROJETO

PROPOSTA DE SERVIÇOS DE REFORMAÇÃO DE ALVENARIA DEVIDO A DETERIORAÇÃO DO MATERIAL COM REFORÇO E REJATELADO COM REFORÇO


PREFEITURA MUNICIPAL DE CARIRÉ

GEOPAC

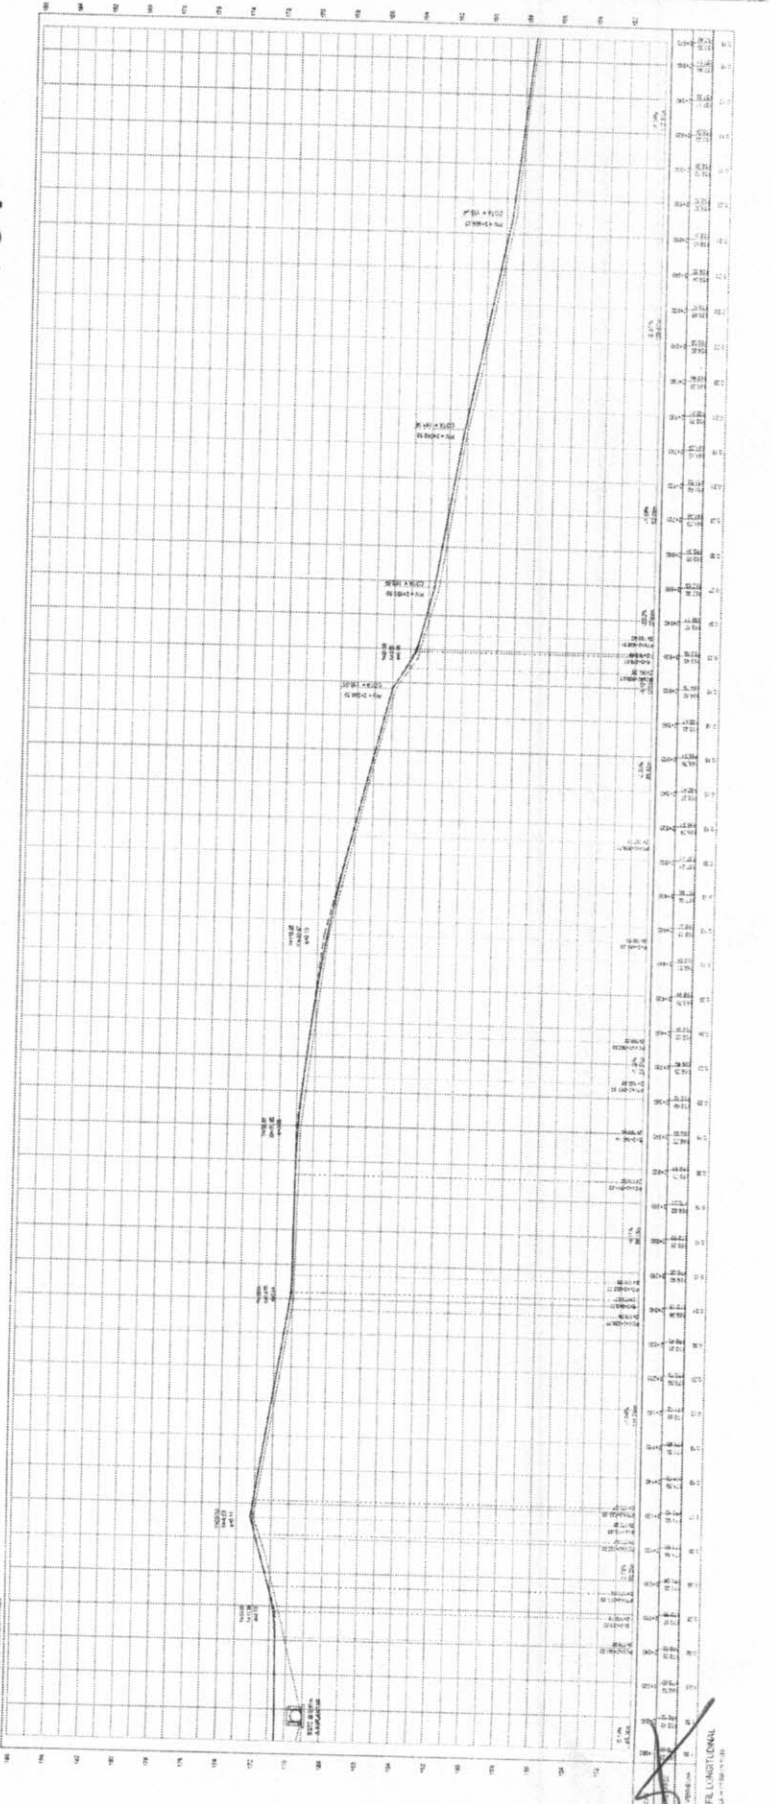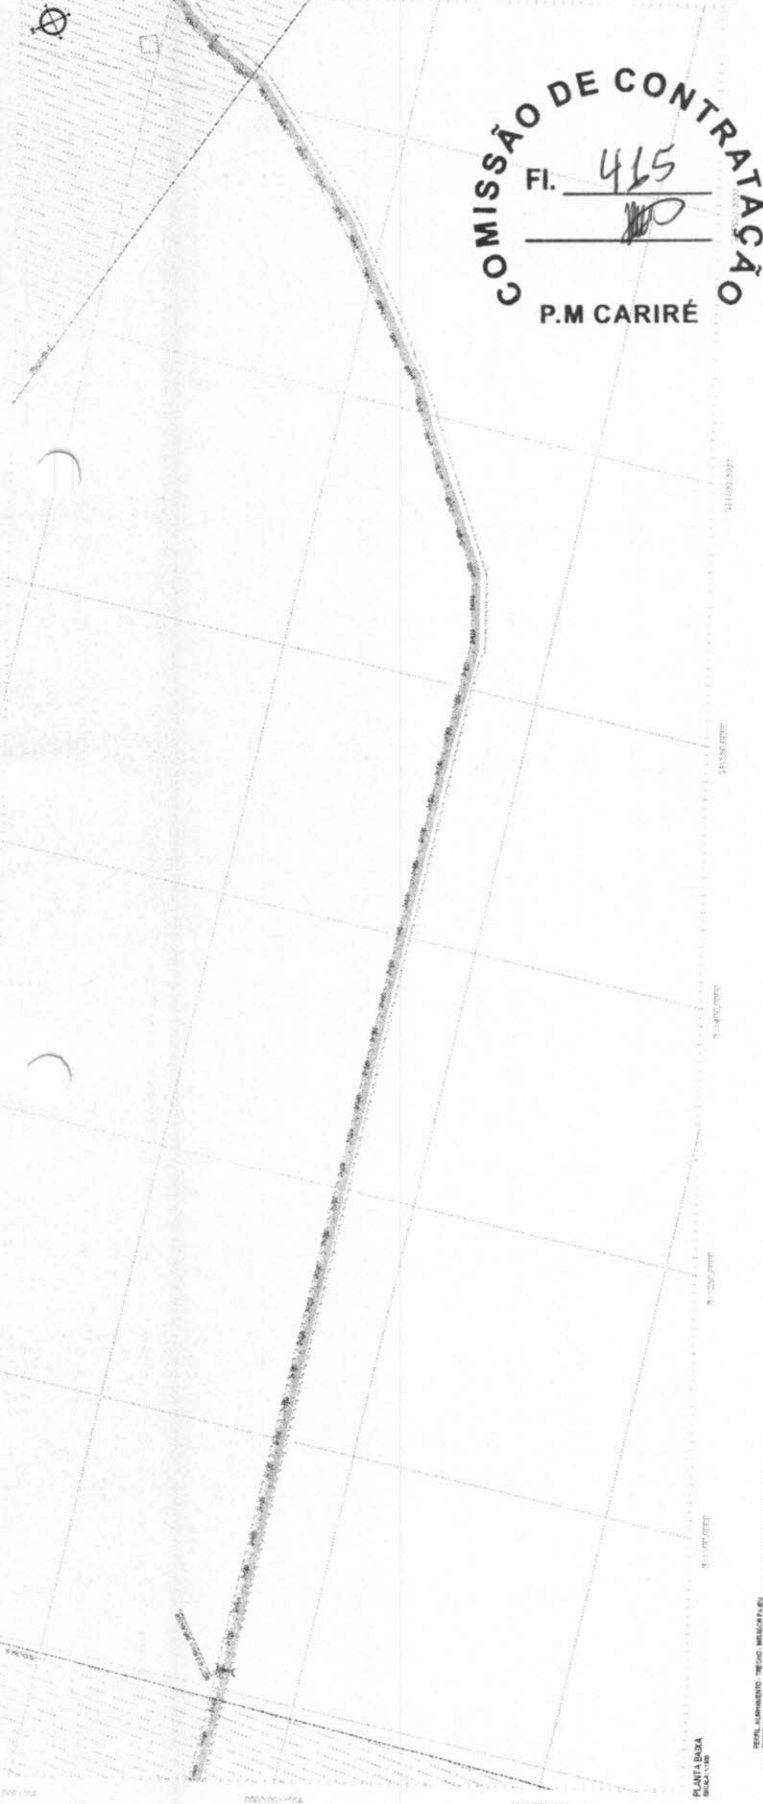

PEREIRA LUIZ LIMA
1874-11-15-1958


- REPRESENTAÇÃO DE:
 - ALVARO DE TERRENO
 - ALVARO DE EDIFICACAO
 - ALVARO DE MURTO
 - ALVARO DE TANQUE
 - ALVARO DE VALE
 - ALVARO DE VERTICE
 - ALVARO DE VERTICE DE ANGULO
 - ALVARO DE VERTICE DE INTERSECCAO
 - ALVARO DE VERTICE DE INTERSECCAO DE LINHAS
- LEGENDA:
 - TERRENO
 - EDIFICACAO
 - VALE
 - TANQUE
 - VERTICE
 - VERTICE DE ANGULO
 - VERTICE DE INTERSECCAO
 - VERTICE DE INTERSECCAO DE LINHAS

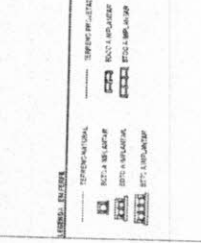

PRELIMINAR

PROPOSTA DE PROJETO DE OBRAS DE OBRAS DE CONSTRUÇÃO DE UMA AVENIDA DE 15 METROS DE LARGURA EM UM TERCIO DO PERÍMETRO DA ZONA URBANA DE CARIÉ - P. M. CARIRÉ


PROJETO DE OBRAS DE OBRAS DE CONSTRUÇÃO DE UMA AVENIDA DE 15 METROS DE LARGURA EM UM TERCIO DO PERÍMETRO DA ZONA URBANA DE CARIÉ - P. M. CARIRÉ

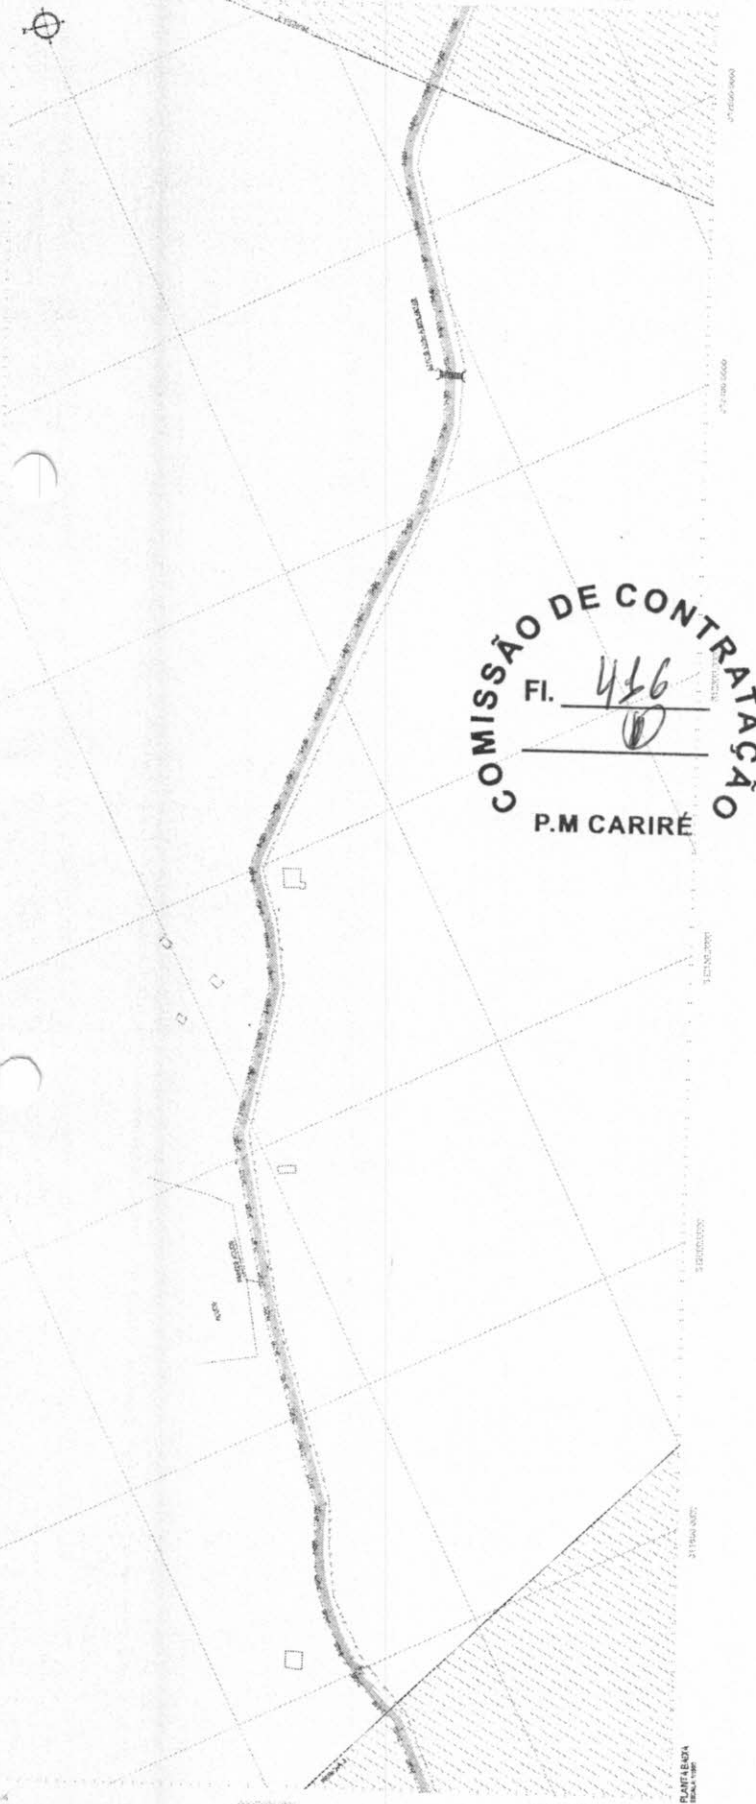

COMISSÃO DE CONTRATAÇÃO

FI. 416















P.M. CARIRÉ

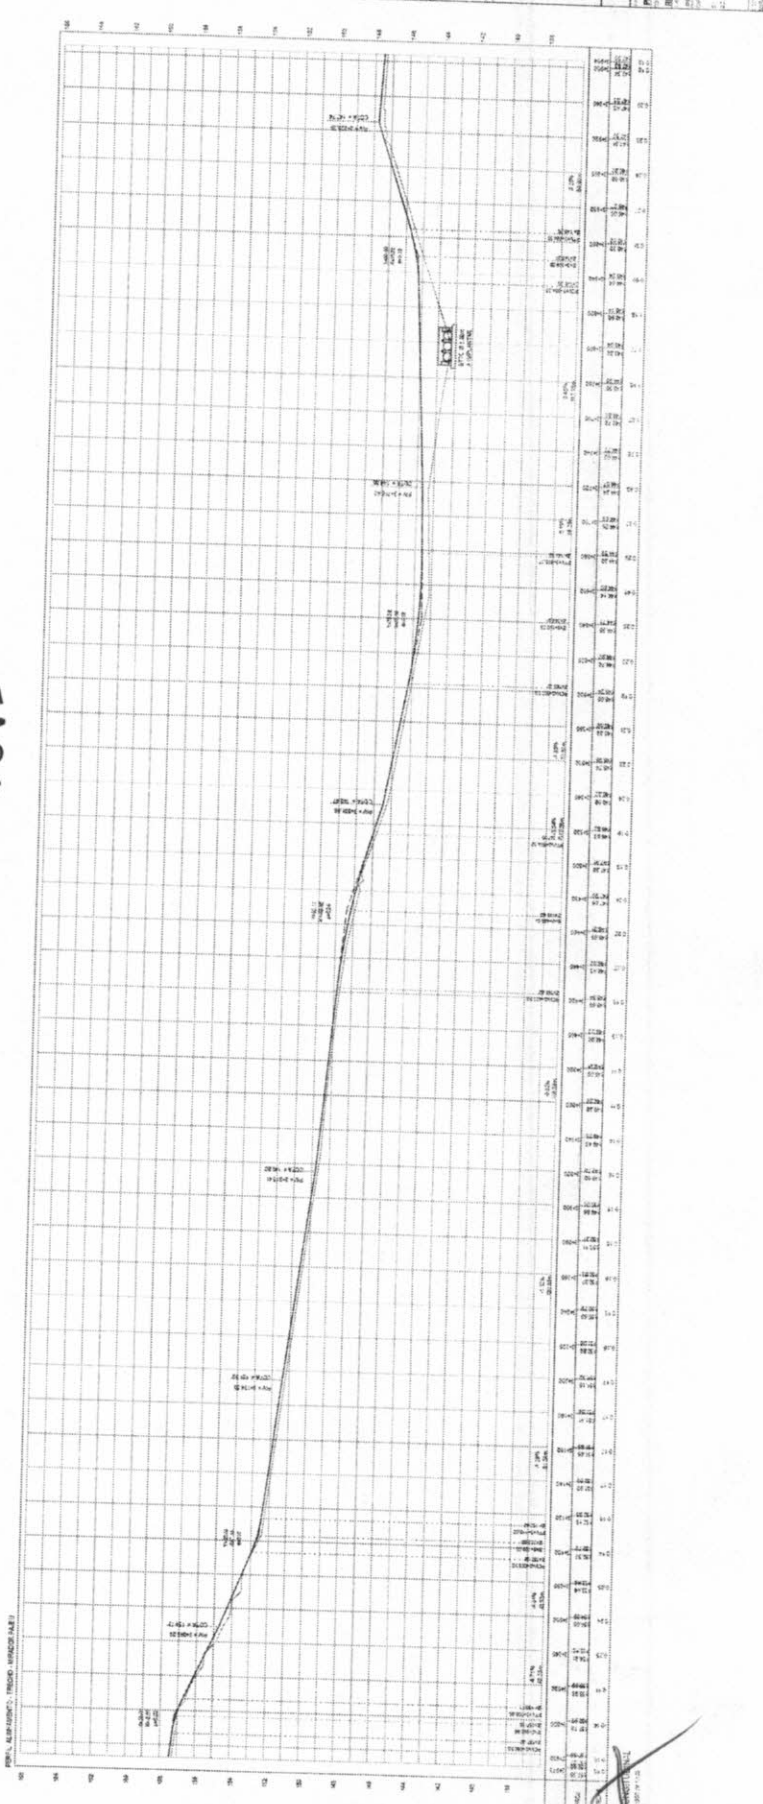

[Handwritten Signature]

COMISSÃO DE CONTRATAÇÃO
 P.M. CARIRÉ

Fl. 438

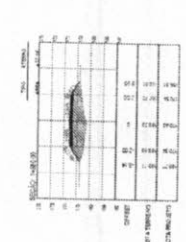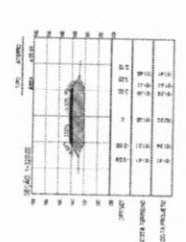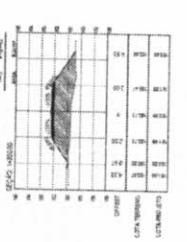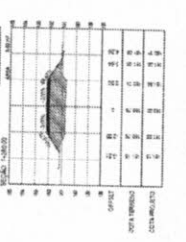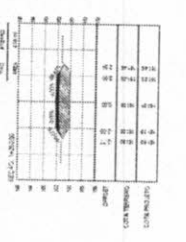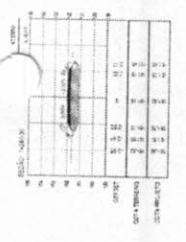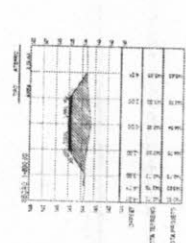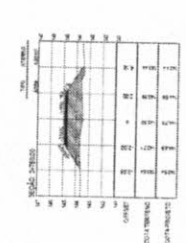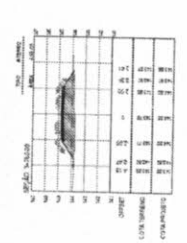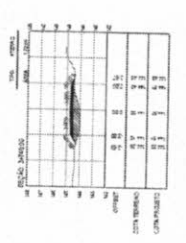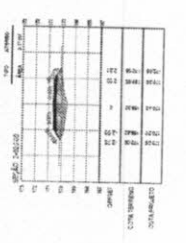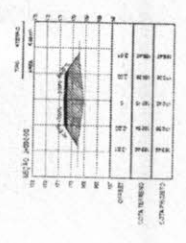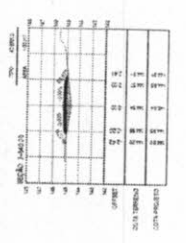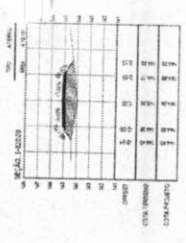

LEGENDA DE SÍMBOLOS

- RECINTO LATERAL
- SEÇÃO
- ALÍNEA DE INÍCIO
- ALÍNEA DE FIM
- ALÍNEA DE TRANSIÇÃO
- ALÍNEA DE INÍCIO DE OBRAS
- ALÍNEA DE FIM DE OBRAS
- ALÍNEA DE TRANSIÇÃO DE OBRAS
- ALÍNEA DE INÍCIO DE PROJETO
- ALÍNEA DE FIM DE PROJETO
- ALÍNEA DE TRANSIÇÃO DE PROJETO

LEGENDA DE LINHAS

- TIPO DE LANTARNA
- TIPO DE REDE
- TIPO DE TORÇÃO
- TIPO DE PAVIMENTO
- TIPO DE PAVIMENTO DE TRANSIÇÃO
- TIPO DE PAVIMENTO DE INÍCIO DE PROJETO
- TIPO DE PAVIMENTO DE FIM DE PROJETO

LEGENDA DE SUPERFÍCIES

- TIPO DE SUPERFÍCIE
- TIPO DE SUPERFÍCIE DE TRANSIÇÃO
- TIPO DE SUPERFÍCIE DE INÍCIO DE PROJETO
- TIPO DE SUPERFÍCIE DE FIM DE PROJETO

NOTAS


1. O PROJETO É DE INTERESSE PÚBLICO.
2. O PROJETO É DE INTERESSE PÚBLICO.
3. O PROJETO É DE INTERESSE PÚBLICO.




APRESENTAÇÃO DE PLANOS

APRESENTAÇÃO DE PLANOS: **PROJETO DE INTERESSE PÚBLICO**


PROJETO DE INTERESSE PÚBLICO: **PROJETO DE INTERESSE PÚBLICO**

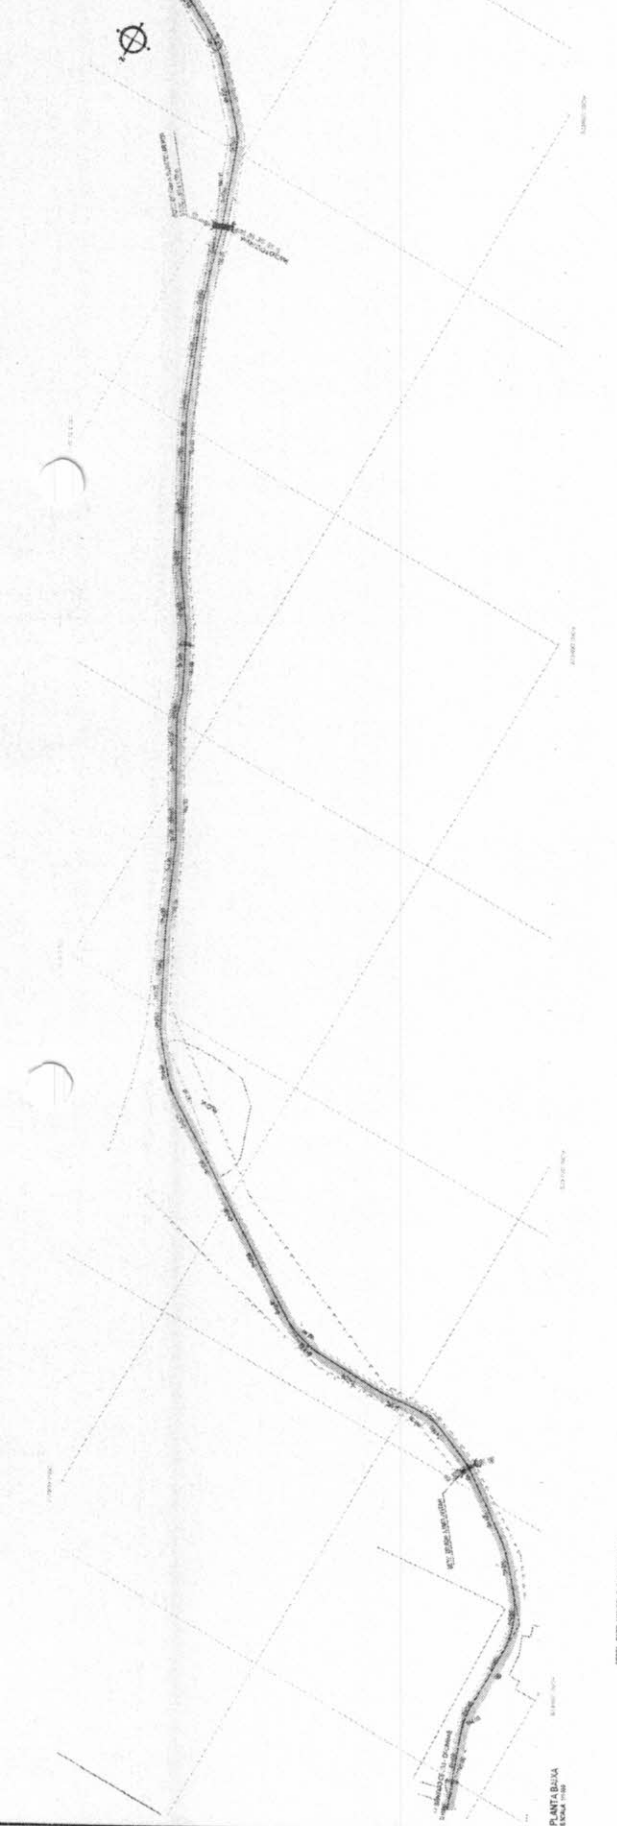


PLANTA BAIXA

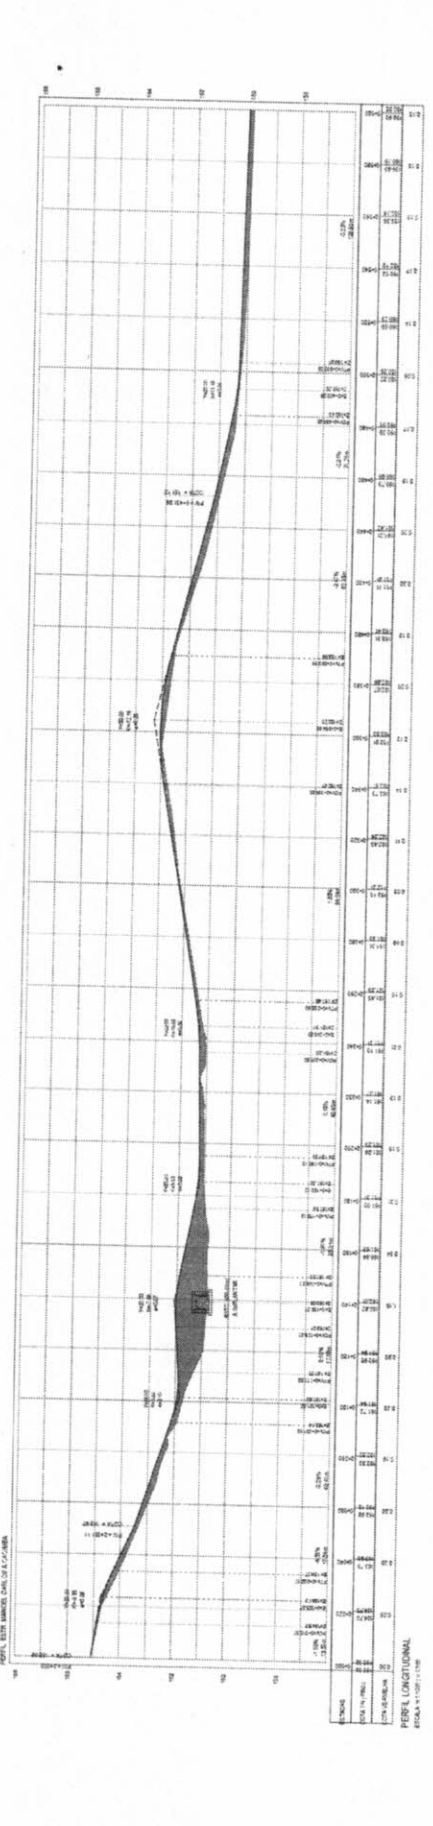

COMISSÃO DE CONTRATAÇÃO
FI. 420
P.M. CARIRÉ

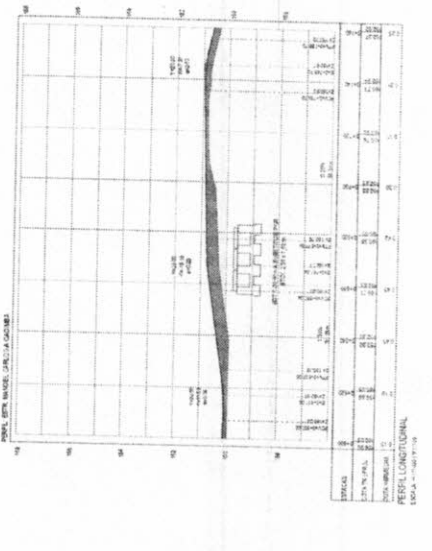

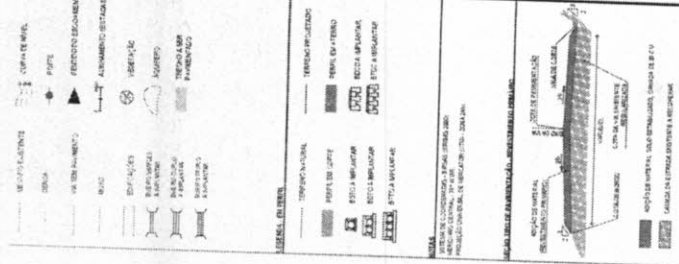


ADMINISTRAÇÃO LOCAL
 PREFEITURA MUNICIPAL DE CARIRÉ
 SECRETARIA MUNICIPAL DE OBRAS E SERVIÇOS PÚBLICOS
 SECRETARIA MUNICIPAL DE PLANEJAMENTO E FINANÇAS
 SECRETARIA MUNICIPAL DE EDUCAÇÃO
 SECRETARIA MUNICIPAL DE SAÚDE
 SECRETARIA MUNICIPAL DE CULTURA E RECREAÇÃO



COMISSÃO DE CONTRATAÇÃO
 FI. 421
P.M. CARIRÉ

PLANTA BARRA
 ESCALA 1:100

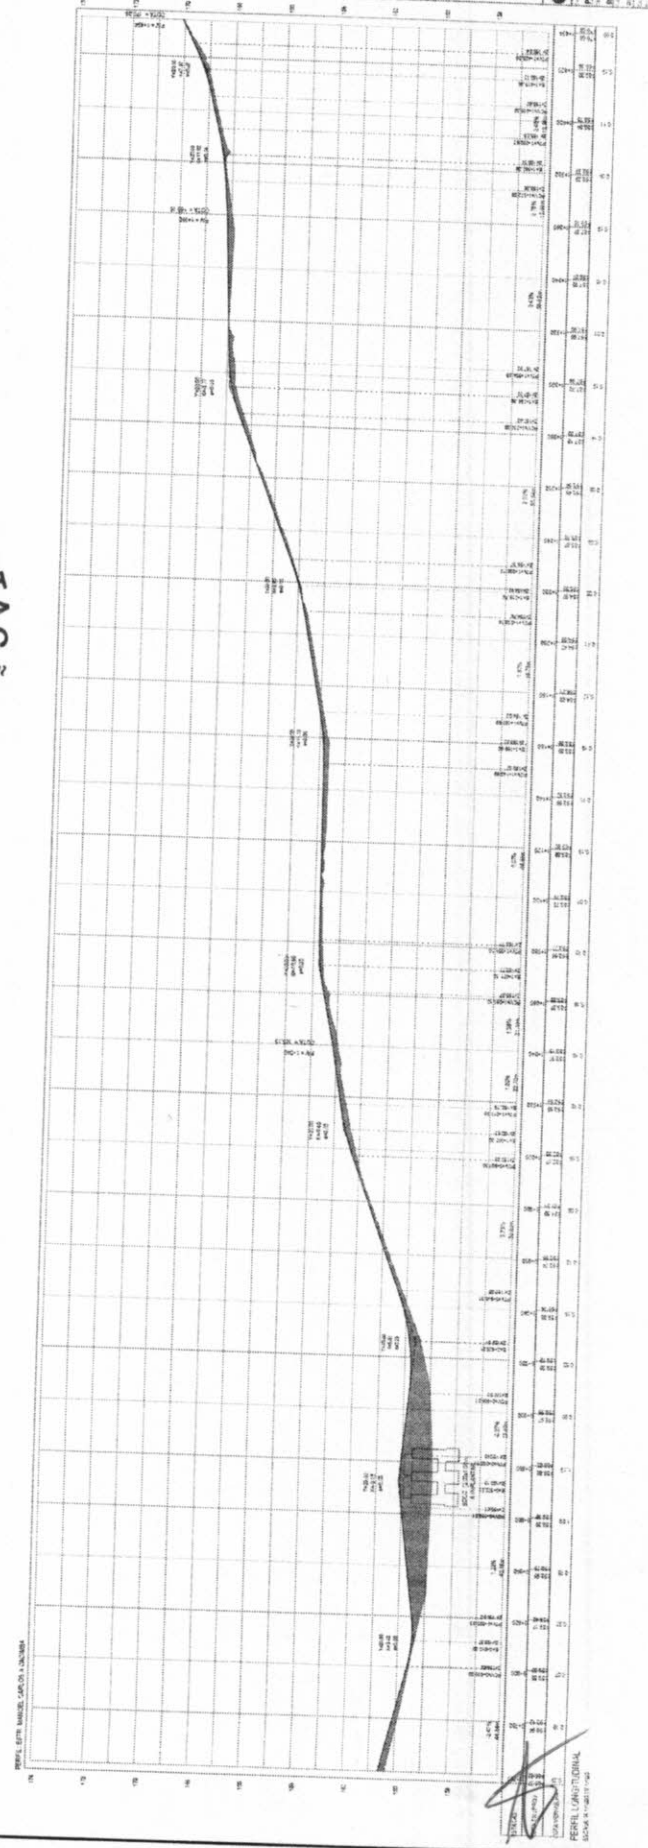


FERRACIUNO
 CARIRÉ

COMISSÃO DE CONTRATAÇÃO

Fl. 422

[Handwritten Signature]

P.M. CARIRÉ


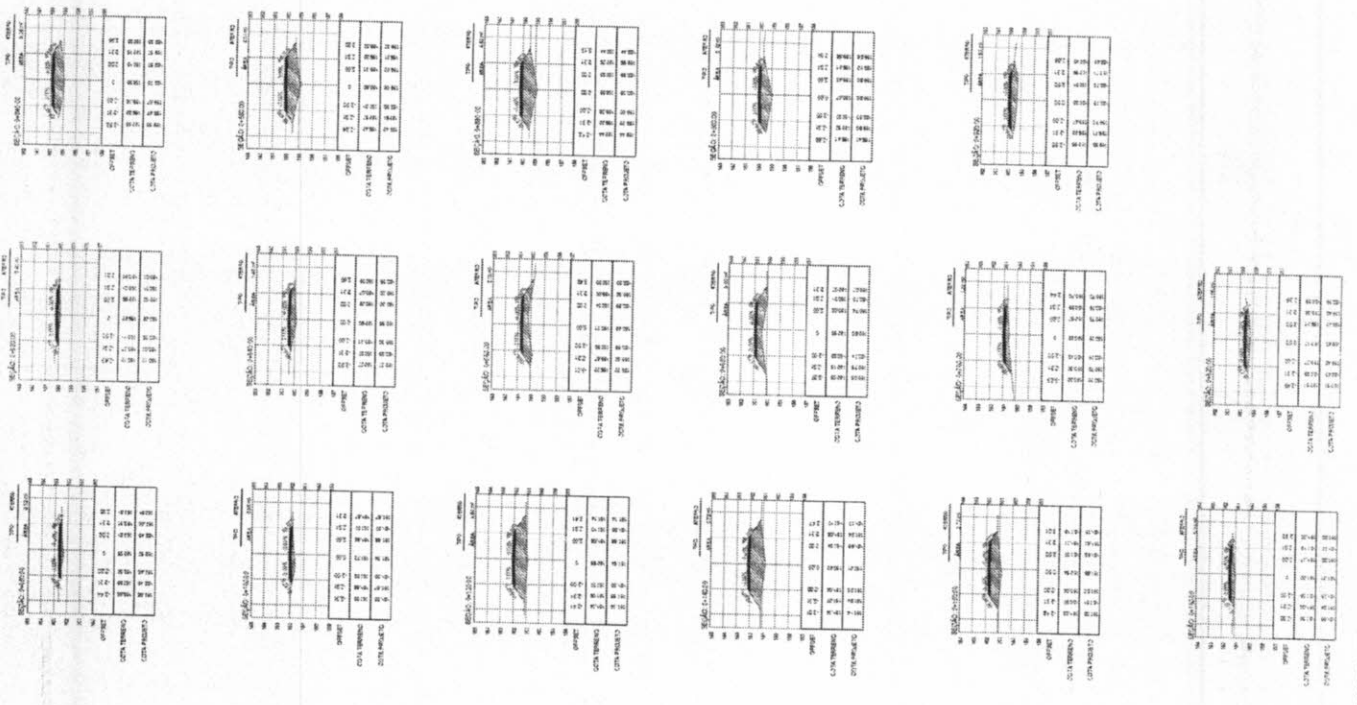


SEÇÃO TRANSVERSAL
 PLANO 1/2

[Handwritten Signature]

LEGENDA


---	TERMO PROJEÇÃO
---	RODA ENLARGADA
---	RODA ENLARGADA
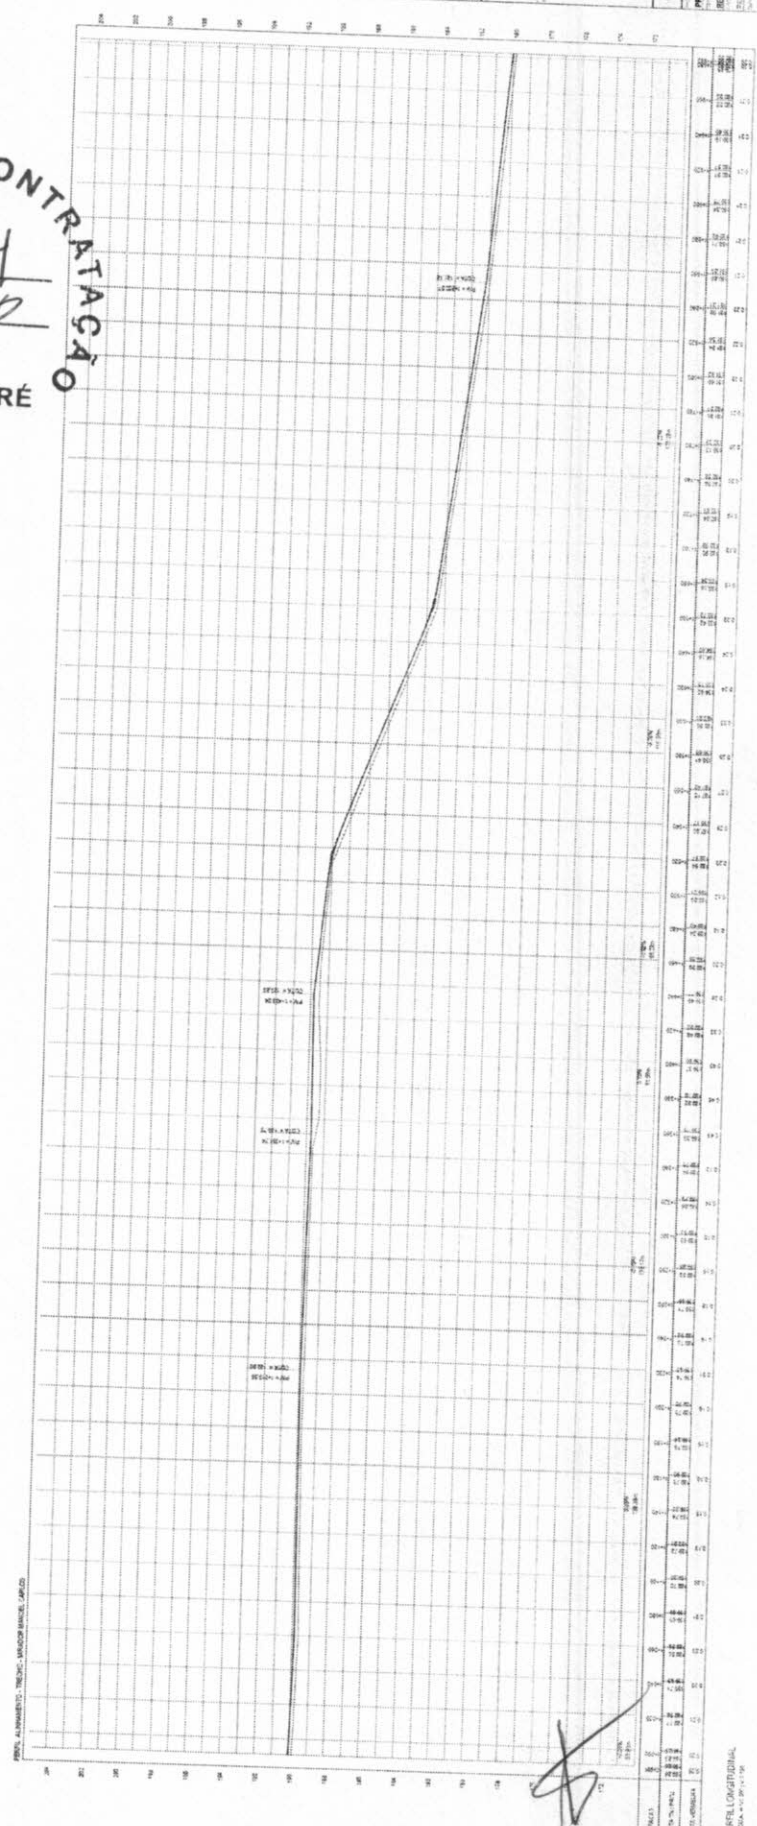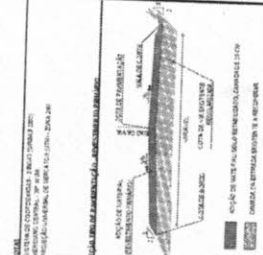

COMISSÃO DE CONTRATAÇÃO
 Fl. 424
P.M. CARIRÉ



PRETELO LONGITUDINAL
 INSCA Nº 11.871/13
 DATA 18/05/13

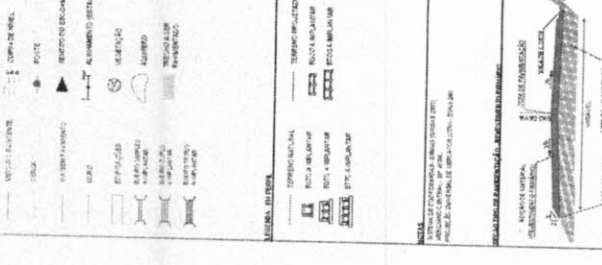

COMISSÃO DE CONTRATAÇÃO
 FI. 429

P.M. CARIRÉ

PLANTA BUBA
00/11/20

LEGENDA

- REDE DE ABASTECIMENTO DE ÁGUA
- REDE DE ESGOTO SANITÁRIO
- REDE DE DRENAÇÃO URBANA
- REDE DE ENERGIA ELÉTRICA
- REDE DE TELEFONE
- REDE DE GÁS
- REDE DE ÁGUA QUENTE
- REDE DE ÁGUA FRIA
- REDE DE ÁGUA DE RESERVA
- REDE DE ÁGUA DE CHUVA
- REDE DE ÁGUA DE SANEAMENTO BÁSICO
- REDE DE ÁGUA DE ABASTECIMENTO INDUSTRIAL
- REDE DE ÁGUA DE ABASTECIMENTO RURAL
- REDE DE ÁGUA DE ABASTECIMENTO MUNICIPAL
- REDE DE ÁGUA DE ABASTECIMENTO FEDERAL

ESCALAS

1:100
1:200
1:500
1:1000
1:2000
1:5000
1:10000

GEOPAC

PRESEMANE MUNICIPAL DE CARIRÉ

PROF. DE ENGENHARIA CIVIL


PROF. DE ENGENHARIA DE ESTRUTURAS

PROF. DE ENGENHARIA DE FUNDAMENTOS

PROF. DE ENGENHARIA DE MATERIAIS



PROF. DE ENGENHARIA DE TRANSPORTES

PROF. DE ENGENHARIA DE MINERACÃO

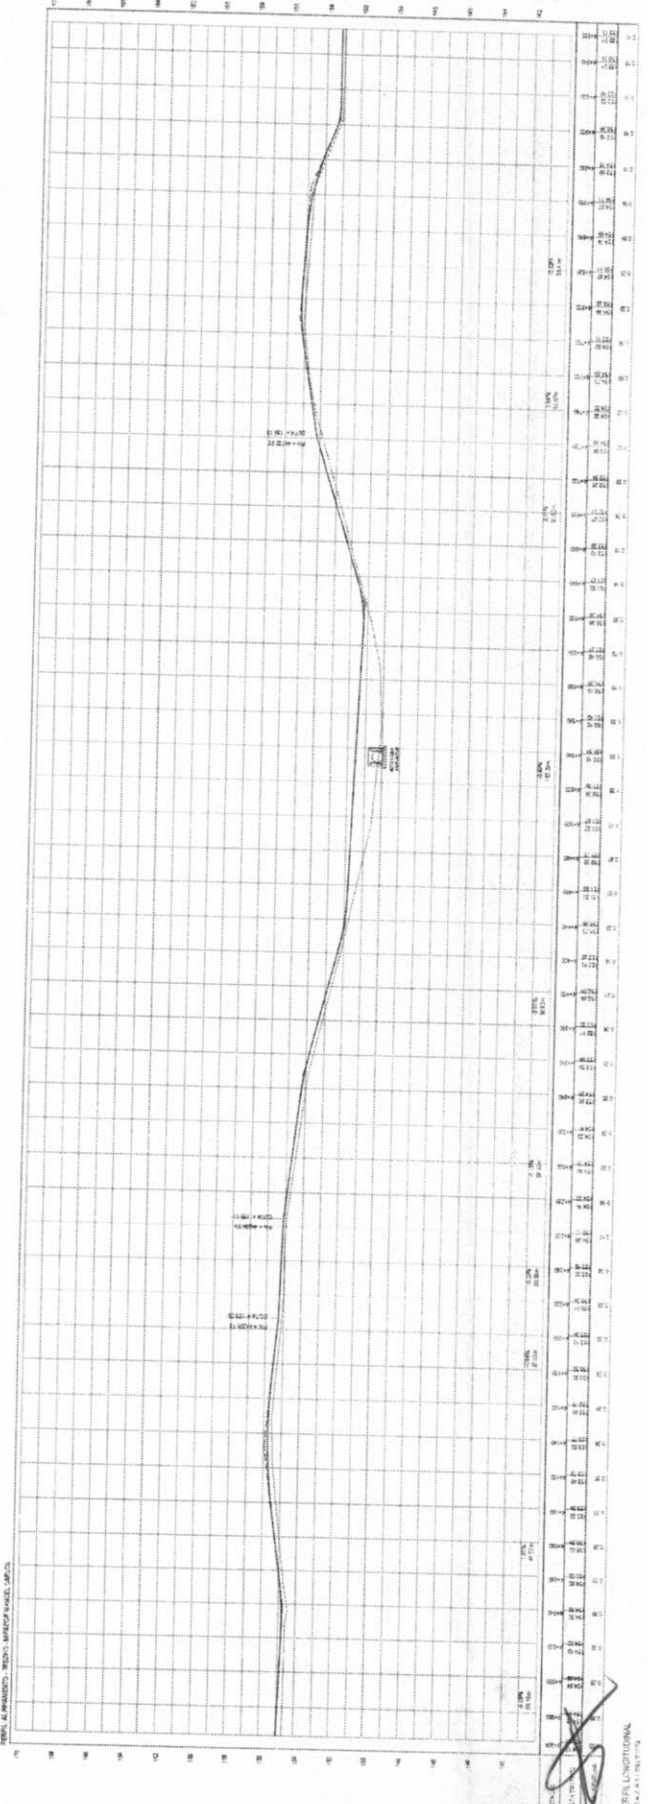


VERIFICAÇÃO
P. 14/11/20



- REDE ALTERNATIVA
- REDE DE ABASTECIMENTO
- REDE DE DRENAGEM
- REDE DE SANEAMENTO
- REDE DE VENTILAÇÃO
- REDE DE AQUECIMENTO
- REDE DE GÁS
- REDE DE ÁGUA
- REDE DE SANGUE
- REDE DE LÍQUIDO
- REDE DE SÓLIDO
- REDE DE RESÍDUO
- REDE DE MISTURADO
- REDE DE SÓLIDO
- REDE DE LÍQUIDO
- REDE DE MISTURADO
- REDE DE SÓLIDO
- REDE DE LÍQUIDO
- REDE DE MISTURADO

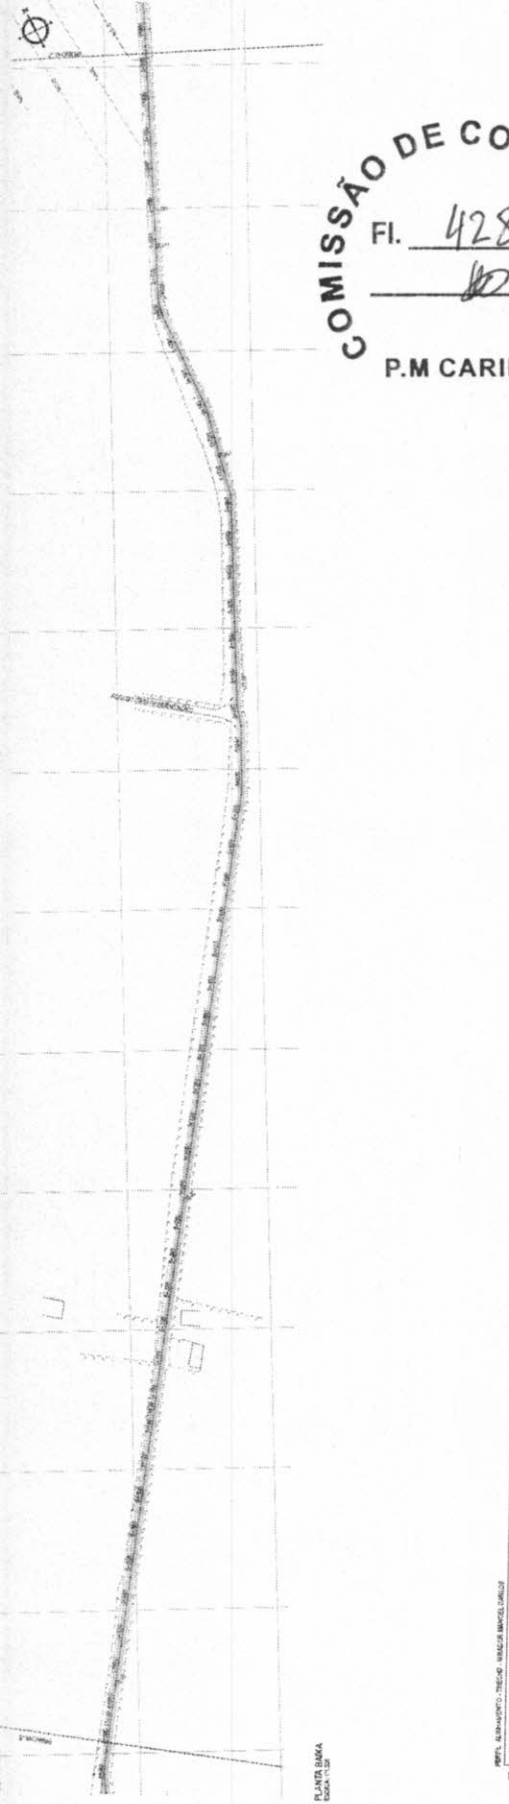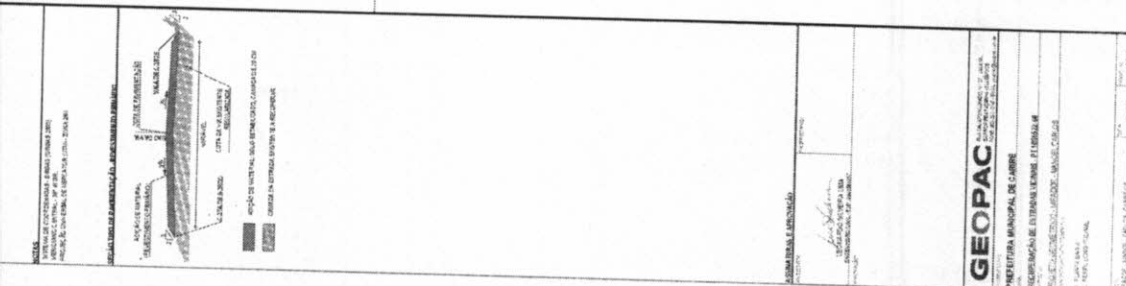


COMISSÃO DE CONTRATAÇÃO
 Fl. 428

P.M. CARIRÉ

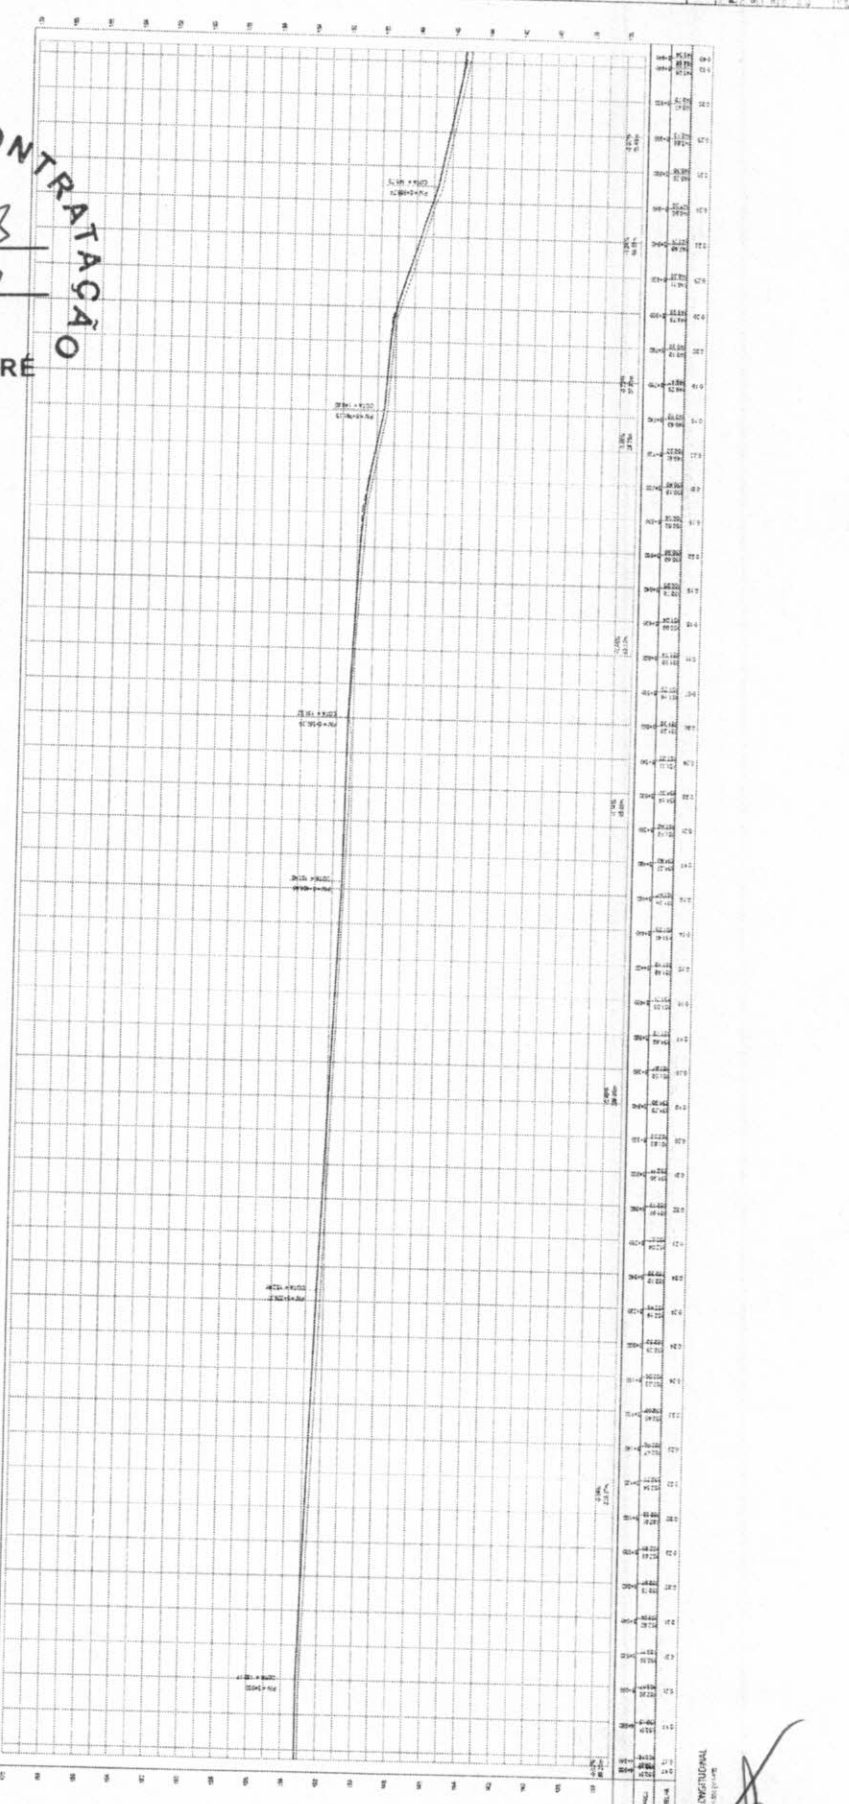


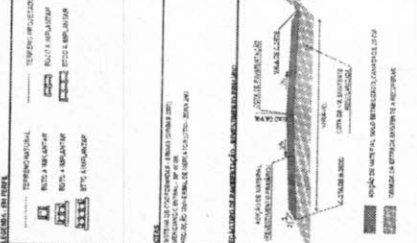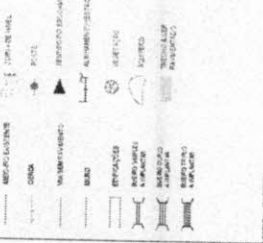

GEO PAC
 PREFEITURA MUNICIPAL DE CARIRÉ
 SECRETARIA MUNICIPAL DE OBRAS E SERVIÇOS PÚBLICOS
 GERENTE DE PROJETOS E ESTUDIOS DE TERREIRO
 PROJETO DE LICITACAO Nº 000/2014

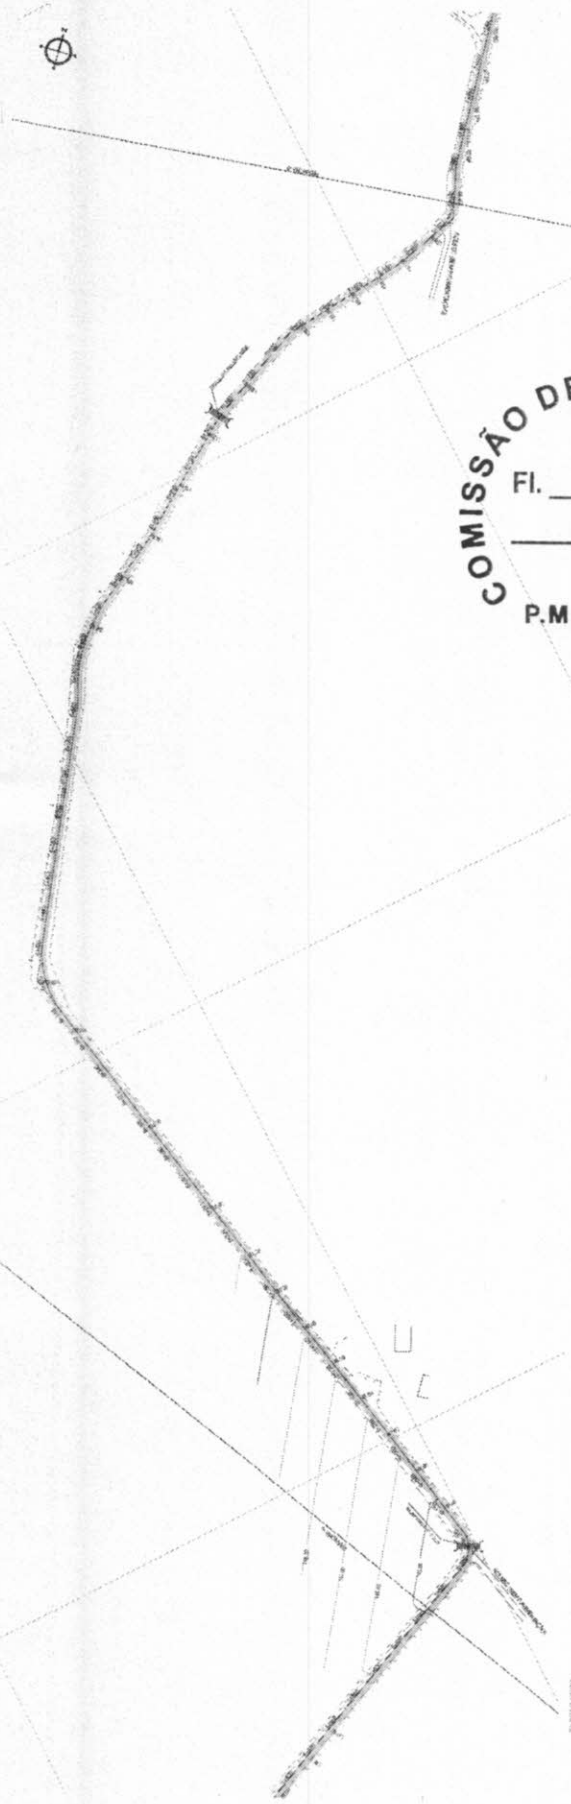


COMISSÃO DE CONTRATAÇÃO
 Fl. 429
 P.M CARIRÉ

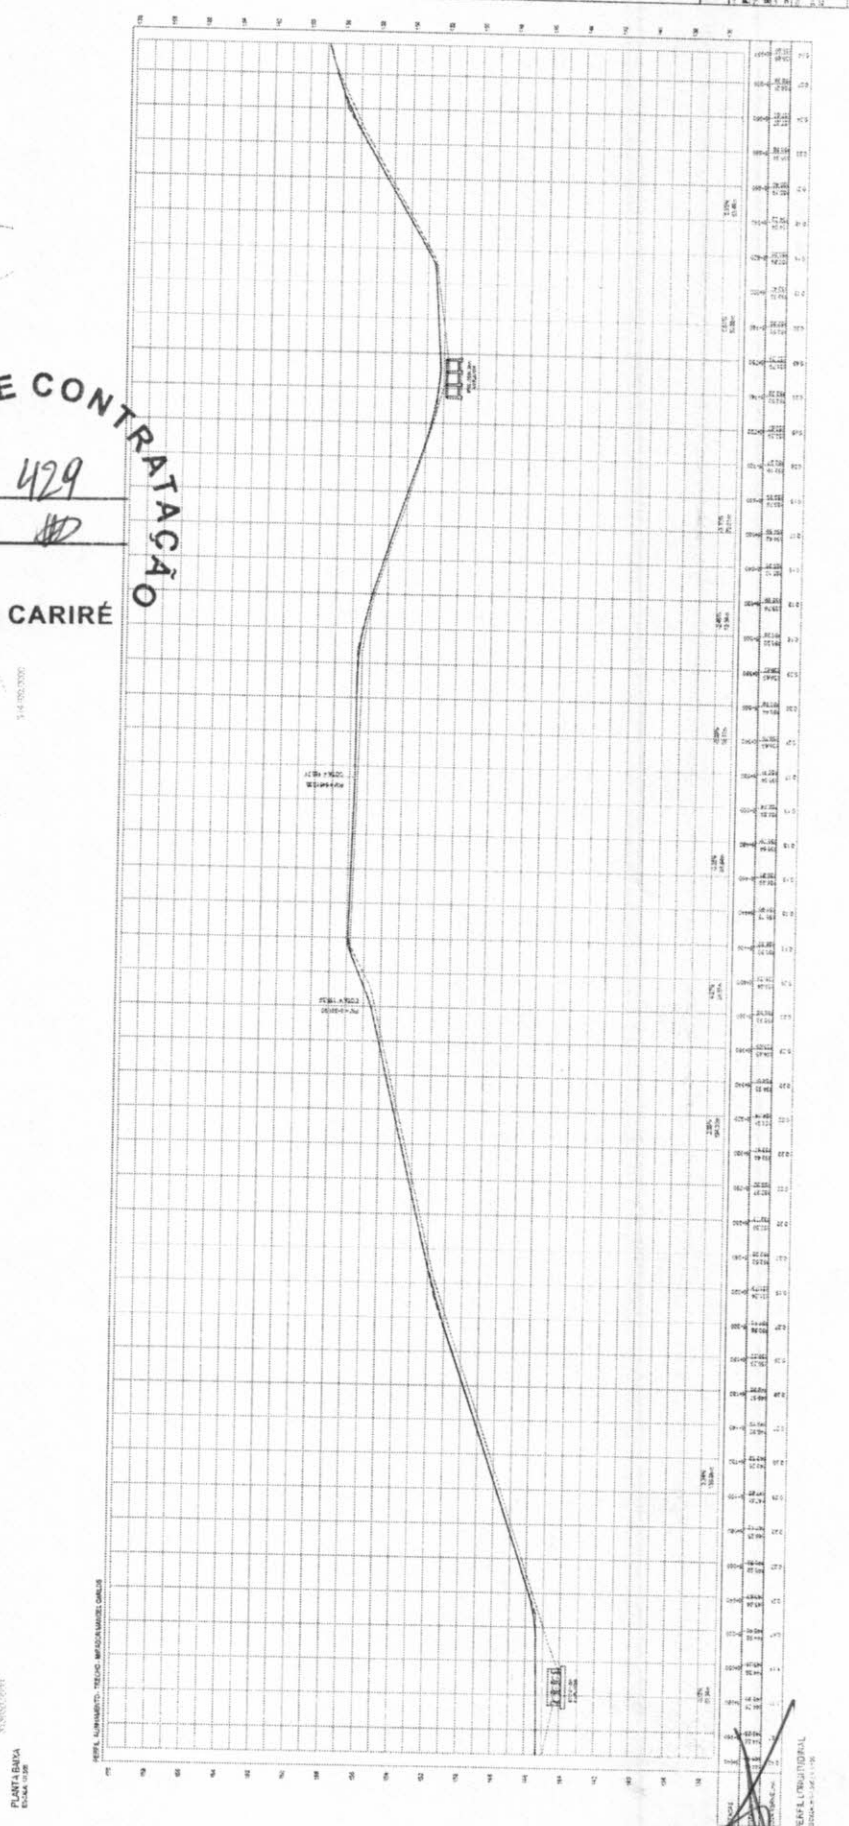

1:4.000,000
 PLANTA DA VIA
 ESCALA 1:4.000,00

LEGENDA

LINHA DE MÃO
 BORDA
 VAZIO LATERAL
 PAVIMENTO
 LARGURA
 TIPO DE PAVIMENTO
 MATERIAL
 ESTRUTURA
 DRENAGEM
 ILUMINAÇÃO
 BARRERA SONORA
 POSTE
 CABELO
 VALADO
 POÇO
 CAIXILHO
 OUTRO

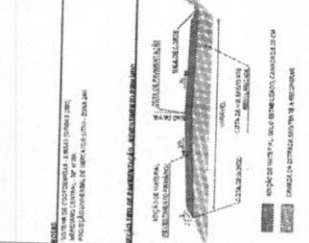

EMPRESA RESPONSÁVEL


GEOPAC Engenharia e Arquitetura

RUA... Nº...
 CEP...
 FONE...
 E-MAIL...



COMISSÃO DE CONTRATAÇÃO
 FI. 430

P.M. CARIRÉ

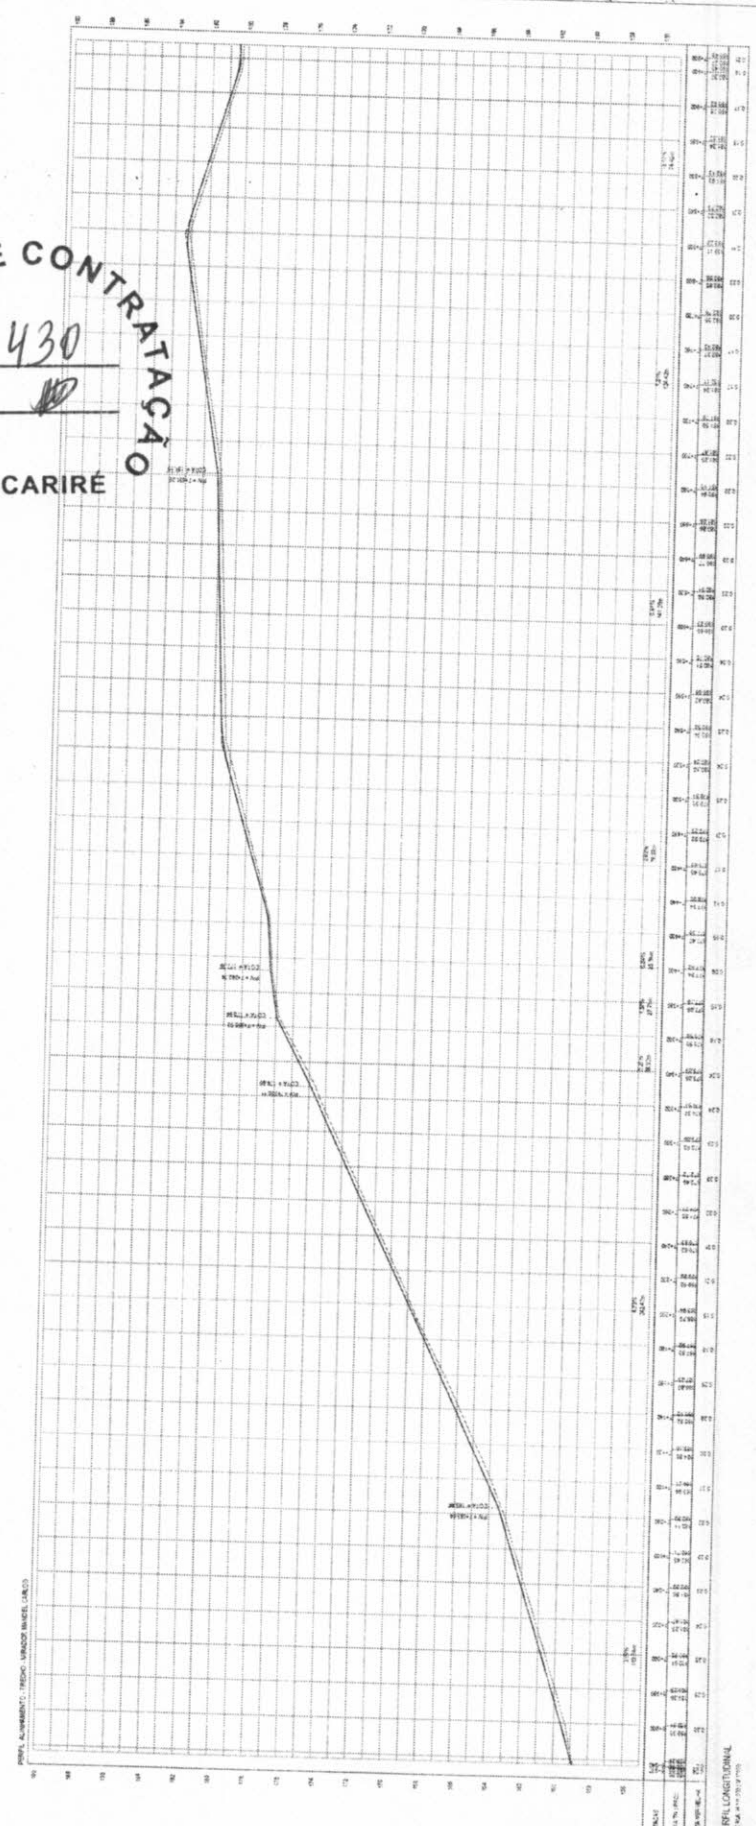

X

