



EDITAL DE LICITAÇÃO Nº 007/2023/SME-TP

MODALIDADE: TOMADA DE PREÇOS

DATA DA LICITAÇÃO: 22/8/2023

HORA DA LICITAÇÃO: 09:00 HORAS

TIPO DE LICITAÇÃO: MENOR PREÇO GLOBAL



A COMISSÃO PERMANENTE DE LICITAÇÃO DA PREFEITURA MUNICIPAL DE CARIRÉ, Estado do Ceará, torna público, para conhecimento dos interessados, que realizará na sede da comissão permanente de licitação, situada à Praça Elísio Aguiar, 141, Centro - CEP: 62.184-000 - CARIRÉ-CE, licitação, na modalidade **TOMADA DE PREÇOS**, do tipo **MENOR PREÇO GLOBAL**, nos termos da Lei nº 8.666, de 21 de junho de 1993, da Lei Complementar nº 123, de 14 de dezembro de 2006, da Lei de Diretrizes Orçamentárias vigente, do Decreto nº 8.538, de 06 de outubro de 2015 e ainda, de acordo com as condições estabelecidas neste Edital.

Constituem parte integrante deste Edital, independente de transcrição os seguintes anexos:

ANEXO I - Modelo de apresentação de carta-proposta.

ANEXO II - Modelo de planilha de preços e cronograma físico-financeiro

ANEXO III - Minuta de contrato

ANEXO IV - Modelos de declarações;

ANEXO V - Projeto Básico, Orçamento Básico e Cronograma Físico-financeiro.

1. HORÁRIO, DATA E LOCAL PARA A ENTREGA DOS ENVELOPES CONTENDO A DOCUMENTAÇÃO E PROPOSTAS:

1.1. Até às 09:00 horas, do dia 22/8/2023 no endereço Praça Elísio Aguiar, 141 - CEP: 62.184-000 - CARIRÉ-CE para entrega dos Envelopes n. 01, com os documentos de habilitação, e n. 02 com as propostas de Preços respectivamente, além das declarações complementares.

2. HORÁRIO, DATA E LOCAL PARA INÍCIO DA SESSÃO PÚBLICA

2.1. No dia, hora e lugar acima mencionado, no setor de licitações localizado no endereço supramencionado terá início a sessão, prosseguindo-se com o credenciamento dos participantes e a abertura dos envelopes contendo a documentação de habilitação e propostas de preços.

2.2. Os conjuntos de documentos relativos à habilitação e propostas de preços, deverão ser entregues separadamente, em envelopes fechados e lacrados, rubricados no fecho e identificados com o nome do licitante e contendo em suas partes externas e frontais, em caracteres destacados, os seguintes dizeres:

À PREFEITURA MUNICIPAL DE CARIRÉ
(RAZÃO SOCIAL DA EMPRESA / CNPJ DA EMPRESA)
(REPRESENTANTE LEGAL DA EMPRESA / CPF DO REPRESENTANTE)
ENVELOPE Nº 01 – DOCUMENTAÇÃO
TOMADA DE PREÇOS Nº 007/2023/SME-TP

À PREFEITURA MUNICIPAL DE CARIRÉ
(RAZÃO SOCIAL DA EMPRESA / CNPJ DA EMPRESA)
(REPRESENTANTE LEGAL DA EMPRESA / CPF DO REPRESENTANTE)
ENVELOPE Nº 02 - PROPOSTA DE PREÇOS
TOMADA DE PREÇOS Nº 007/2023/SME-TP

2.3. Os licitantes interessados em participar do certame não necessitam encaminhar seus representantes legais para entregar os envelopes com a documentação e as propostas, podendo, inclusive, encaminhá-los via Correio ou outro meio similar de entrega, atentando para as datas e

MAP



horários finais para recebimento dos mesmos, constantes neste Edital. A correspondência deverá ser endereçada com aviso de recebimento para a Comissão de Licitação no endereço indicado no Item 1 deste Edital e conter os dois envelopes acima mencionados, além das declarações complementares.

3. DO REPRESENTANTE E DO CREDENCIAMENTO

3.1. Os licitantes que desejarem manifestar-se durante as fases do procedimento licitatório deverão estar devidamente representados por:

3.1.1. **Titular da empresa licitante**, devendo apresentar cédula de identidade ou outro documento de identificação oficial, acompanhado de: registro comercial no caso de empresa individual, contrato social ou estatuto em vigor, no caso de sociedades comerciais e, no caso de sociedades por ações, dos documentos de eleição de seus administradores; inscrição do ato constitutivo, no caso de sociedades civis, acompanhada de prova de diretoria em exercício; e ata de fundação e estatuto social em vigor, com a ata da assembleia que o aprovou, devidamente arquivado na Junta Comercial ou inscrito no Registro Civil das Pessoas Jurídicas da respectiva sede, no caso de sociedades cooperativas; sendo que em tais documentos devem constar expressos poderes para exercerem direitos e assumir obrigações em decorrência de tal investidura;

3.1.2. **Representante designado pela empresa licitante**, que deverá apresentar instrumento particular de procuração ou documento equivalente, com poderes para se manifestar em nome da empresa licitante em qualquer fase da licitação, acompanhado de documento de identificação oficial e do registro comercial, no caso de empresa individual; contrato social ou estatuto em vigor no caso de sociedades comerciais e no caso de sociedades por ações, acompanhado, neste último, de documentos de eleição de seus administradores; inscrição do ato constitutivo, no caso de sociedades civis, acompanhada de prova de diretoria em exercício; e ata de fundação e estatuto social em vigor, com a ata da assembleia que o aprovou, devidamente arquivado na Junta Comercial ou inscrito no Registro Civil das Pessoas Jurídicas da respectiva sede, no caso de sociedades cooperativas;

3.2. Cada representante legal/credenciado deverá representar apenas uma empresa licitante.

4. OBJETO, VALOR ESTIMADO

4.1. A presente licitação tem por objeto a escolha da proposta mais vantajosa para a contratação de empresa especializada na execução **CONTRATAÇÃO DE EMPRESA PARA EXECUÇÃO DE PROJETO DE CONSTRUÇÃO DE UMA QUADRA DE ESPORTE COM COBERTURA METÁLICA NA LOCALIDADE DE ALTO DOS HONORIOS NO MUNICÍPIO DE CARIRÉ, CONFORME ORÇAMENTO EM ANEXO AO EDITAL.**

4.2. Mediante o regime de execução indireta com empreitada por **preço global**, conforme especificações constantes no Projeto Básico – ANEXO I, que é parte integrante deste Edital.

4.3. A presente licitação importa o valor global estimativo de **R\$ 964.029,76 (novecentos e sessenta e quatro mil, vinte e nove reais e setenta e seis centavos).**

5. DOS RECURSOS ORÇAMENTÁRIOS

5.1. As despesas para atender a esta licitação estão programadas em dotação orçamentária própria, prevista no orçamento para o exercício de 2023, na classificação abaixo:

ÓRGÃO	UNIDADE	FONTE	PROGRAMA - DESCRIÇÃO	ELEMENTO DE DESPESA	FONTE	
SECRETARIA EDUCAÇÃO	DE	0702	1.020	12.361.1201.1.020 - CONSTRUÇÃO, REFORMA E AMPLIAÇÃO DE UNIDADES ESCOLARES ENSINO FUNDAMENTAL	4.4.90.51.00 - OBRAS E INSTALAÇÕES	1540000000 - TRANSFERÊNCIAS DO FUNDEB-IMPOSTOS 30% 1500100100 - RECEITA DE IMPOSTO E TRANS. - EDUCAÇÃO

6. DA PARTICIPAÇÃO NA LICITAÇÃO

MJP



- 6.1. Poderão participar desta licitação, os interessados cujo ramo de atividade seja compatível com o objeto desta licitação e não esteja impedida de contratar com a administração.
- 6.2. Não poderão participar desta licitação:
 - 6.2.1 Não poderá participar empresa declarada inidônea ou cumprindo pena de suspensão, que lhes tenham sido aplicadas, por força da Lei no 8.666/93 e suas alterações posteriores;
 - 6.2.2 Não poderá participar desta licitação, empresas não cadastradas junto a PREFEITURA MUNICIPAL DE CARIRÉ ou que não atenderem ao cadastramento até o terceiro dia anterior a data do certame, conforme disposição contida no Artº 22, § 2º da Lei 8.666/93;
 - 6.2.3 Entidades estrangeiras que não tenham representação legal no Brasil com poderes expressos para receber citação e responder administrativa ou judicialmente;
 - 6.2.4 Interessados que estejam sob falência, em recuperação judicial ou extrajudicial, concurso de credores, concordata ou insolvência, em processo de dissolução ou liquidação;
 - 6.2.5 O autor do projeto, básico ou executivo, pessoa física ou jurídica;
 - 6.2.6 Entidade empresarial responsável pela elaboração do projeto básico ou executivo ou da qual o autor do projeto seja dirigente, gerente, acionista ou detentor de mais de 5% (cinco por cento) do capital com direito a voto ou controlador, responsável técnico ou subcontratado;
 - 6.2.7 Servidor ou dirigente do município de CARIRÉ ou responsável pela licitação;
 - 6.2.8 Entidades empresariais que estejam reunidas em consórcio;
 - 6.2.9 Quaisquer interessados que se enquadrem nas vedações previstas no Artº 9º da Lei 8.666 de 21 de Junho de 1993.

7. DA HABILITAÇÃO

- 7.1. Participarão desta, empresas pertencentes ao ramo de atuação consonante ao objeto licitado em momento, que esteja em situação regular junto à PREFEITURA MUNICIPAL DE CARIRÉ, em relação à habilitação jurídica, regularidade fiscal federal e trabalhista e qualificação econômico-financeira.
- 7.2. Os interessados em participar do presente devem cadastrar-se junto a PREFEITURA MUNICIPAL DE CARIRÉ-CE até o terceiro dia anterior à data do recebimento das propostas, observada a necessária qualificação, conforme dispõe o Art. 22, § 2º, Lei 8.666/93.
- 7.3. Relativamente à documentação referente à habilitação, o licitante deverá apresentar Certificado de Registro Cadastral – CRC, junto a PREFEITURA MUNICIPAL DE CARIRÉ, emitido até o terceiro dia anterior a data da licitação (Art. 22, § 2º da Lei 8.666/93), bem como os seguintes documentos no envelope nº 1:

7.3.1. Habilitação jurídica:

- 7.3.1.1. Cédula de Identidade do(s) responsável (is) pelas licitantes;
- 7.3.1.2. No caso de empresário individual, inscrição no Registro Público de Empresas Mercantis;
- 7.3.1.3. Para as sociedades empresárias ou empresas individuais de responsabilidade limitada - EIRELI: ato constitutivo, estatuto ou contrato social em vigor, devidamente registrado na Junta Comercial da respectiva sede, acompanhado de documento comprobatório de seus administradores;
- 7.3.1.4. Em se tratando de sociedades comerciais, contrato social ou estatuto em vigor, devidamente registrado, e, no caso de sociedades por ações, acompanhado de documentos de eleição de seus administradores;
- 7.3.1.5. Inscrição no Registro Público de Empresas Mercantis onde opera, com averbação no Registro onde tem sede a matriz, no caso de ser a participante sucursal, filial ou agência;
- 7.3.1.6. Inscrição do ato constitutivo no Registro Civil das Pessoas Jurídicas, no caso de sociedades simples, acompanhada de prova de diretoria em exercício;
- 7.3.1.7. Decreto de autorização, em se tratando de sociedade empresária estrangeira em funcionamento no País;



7.3.1.8. Os atos constitutivos das empresas licitantes deverão estar acompanhados dos demais documentos aditivos e modificativos do seu texto ou, preferencialmente, da respectiva consolidação.

7.3.2. Regularidades fiscal e trabalhista:

7.3.2.1. Prova de inscrição no Cadastro Nacional de Pessoas Jurídicas;

7.3.2.2. Prova de inscrição no cadastro de contribuintes estadual ou municipal, relativo ao domicílio ou sede do licitante, pertinente ao seu ramo de atividade e compatível com o objeto contratual;

7.3.2.3. prova de regularidade fiscal perante a Fazenda Nacional, mediante apresentação de certidão expedida conjuntamente pela Secretaria da Receita Federal do Brasil (RFB) e pela Procuradoria-Geral da Fazenda Nacional (PGFN), referente a todos os créditos tributários federais e à Dívida Ativa da União (DAU) por elas administrados, inclusive aqueles relativos à Seguridade Social, nos termos da Portaria Conjunta nº 1.751, de 02/10/2014, do Secretário da Receita Federal do Brasil e da Procuradora-Geral da Fazenda Nacional.

7.3.2.4. Prova de regularidade com a Fazenda Estadual e Municipal do domicílio ou sede do licitante, através de certidão negativa de débitos junto ao setor competente.

7.3.2.5. Prova de regularidade com o Fundo de Garantia do Tempo de Serviço (FGTS);

7.3.2.6. Prova de inexistência de débitos inadimplidos perante a Justiça do Trabalho, mediante a apresentação de certidão negativa ou positiva com efeito de negativa;

7.3.2.7. Caso o fornecedor seja considerado isento de tributos relacionados ao objeto licitatório, deverá comprovar tal condição mediante a apresentação de declaração emitida pela correspondente Fazenda do domicílio ou sede do fornecedor, ou outra equivalente, na forma da lei;

7.3.2.8. Caso o licitante vencedor seja microempresa, empresa de pequeno porte ou sociedade cooperativa deverá apresentar toda a documentação exigida para efeito de comprovação de regularidade fiscal, mesmo que esta apresente alguma restrição, sob pena de inabilitação.

7.3.3. Qualificação Técnica:

7.3.3.1. Registro ou inscrição da empresa licitante no CREA (Conselho Regional de Engenharia e Agronomia) ou no CAU (Conselho de Arquitetura e Urbanismo) em plena validade;

7.3.3.2. Comprovação da capacidade técnico-operacional da empresa licitante, a ser feita por intermédio de atestado(s) ou certidão(ões) fornecido(s) por pessoa(s) jurídica(s) de direito público ou privado, em que figurem o nome da licitante na condição de "contratada", na execução de serviços de características técnicas similares às do objeto da presente licitação e cuja(s) parcela(s) de maior relevância técnica, conforme acórdãos do TCU: 1.202/2010, 2.462/2007, 492/2006, 2924/2019 todos do Plenário, e acórdão 2696/2019-Primeira Câmara, tenha(m) sido executados no mínimo:

7.3.3.2.1. Execução de serviços de **TELHA ONDULADA DE ALUMÍNIO ONDULADA, ESP. = 0,7MM** na quantidade mínima de 679m²;

7.3.3.2.2. Execução de serviços de **PISO INDUSTRIAL NATURAL ESP. =12MM, INCLUS. POLIMENTO (EXTERNO)** na quantidade mínima de 419m²;

7.3.3.3. Comprovação da capacitação técnico-profissional, mediante apresentação de Engenheiro Civil, detentor de Certidão de Acervo Técnico – CAT, expedida pelo CREA da região pertinente, nos termos da legislação aplicável, em nome do(s) responsável(is) técnico(s), que demonstre a Anotação de Responsabilidade Técnica - ART ou o Registro de Responsabilidade Técnica - RRT, relativo à execução de serviços iguais ou similares, cuja parcela mais relevante seja com predominância nos seguintes itens:

7.3.3.3.1. TELHA ONDULADA DE ALUMÍNIO ONDULADA, ESP. = 0,7MM;

7.3.3.3.2. PISO INDUSTRIAL NATURAL ESP. =12MM, INCLUS. POLIMENTO (EXTERNO).

7.3.3.4. Os responsáveis técnicos e/ou membros da equipe técnica acima elencados deverão pertencer ao quadro permanente da empresa licitante, na data prevista para entrega da proposta, entendendo-se como tal, para fins deste certame, o sócio que comprove seu vínculo por intermédio de contrato social/estatuto social; o administrador ou o diretor; o empregado devidamente registrado em Carteira

Handwritten signature or initials.



de Trabalho e Previdência Social; e o prestador de serviços com contrato escrito firmado com o licitante com firma reconhecida das partes.

7.3.3.4.1. No decorrer da execução da obra, os profissionais de que trata este subitem poderão ser substituídos, nos termos do artigo 30, §10, da Lei nº 8.666, de 1993, por profissionais de experiência equivalente ou superior, desde que a substituição seja aprovada pela Administração.

7.3.3.5. Atestado de vistoria assinado por servidor responsável, ou Declaração de ciência e responsabilidade pela não realização da vistoria técnica, emitido pelo Responsável Legal com firma reconhecida.

7.3.3.6. É de bom alvitre que os itens dos atestados que a licitante pretenda comprovar a Capacidade Técnica operacional e/ou a Capacidade Técnica profissional sejam destacados com caneta marca-texto no intuito de facilitar a conferência de atendimento e evitar possíveis inabilitações por não visualização.

7.3.4 Qualificação econômico-financeira:

7.3.4.1 Certidão negativa de falência ou recuperação judicial, ou liquidação judicial, ou de execução patrimonial, conforme o caso, expedida pelo distribuidor da sede do licitante, ou de seu domicílio, dentro do prazo de validade previsto na própria certidão, ou, na omissão desta, expedida a menos de 30 (trinta) dias contados da data da sua apresentação;

7.3.4.2 Balanço patrimonial e demonstrações contábeis do último exercício social, já exigíveis e apresentados na forma da lei, que comprovem a boa situação financeira da empresa, vedada a sua substituição por balancetes ou balanços provisórios, podendo ser atualizados por índices oficiais quando encerrado há mais de 3 (três) meses da data de apresentação da proposta;

7.3.4.2.1 O balanço patrimonial deverá estar assinado por contador, devidamente registrado no Conselho Regional de Contabilidade;

7.3.4.2.2 As empresas constituídas no exercício em curso deverão apresentar cópia do balanço de abertura ou cópia do livro diário contendo o balanço de abertura, inclusive com os termos de abertura e encerramento;

7.3.4.2.3 A boa situação financeira do licitante será avaliada pelos Índices de Liquidez Geral (LG), Solvência Geral (SG) e Liquidez Corrente (LC), maiores que 1 (um), resultantes da aplicação das fórmulas abaixo, com os valores extraídos de seu balanço patrimonial:

$$LG = \frac{\text{Ativo Circulante} + \text{Realizável a Longo Prazo}}{\text{Passivo Circulante} + \text{Passivo Não Circulante}}$$

$$SG = \frac{\text{Ativo Total}}{\text{Passivo Circulante} + \text{Passivo Não Circulante}}$$

$$LC = \frac{\text{Ativo Circulante}}{\text{Passivo Circulante}}$$

7.3.4.2.4 As empresas que apresentarem resultado inferior ou igual a 1(um) em qualquer dos índices de Liquidez Geral (LG), Solvência Geral (SG) e Liquidez Corrente (LC), deverão comprovar, considerados os riscos para a Administração, e, a critério da autoridade competente, o capital mínimo ou o patrimônio líquido mínimo de 10% (dez por cento) do valor estimado da contratação ou do item pertinente.

7.3.4.3 Garantia de manutenção da proposta, correspondente a 1% (um por cento) do valor estimado da licitação, previsto no item 4.3 deste Edital, em nome da PREFEITURA MUNICIPAL DE CARIRÉ.

7.3.4.3.1 A garantia de manutenção de proposta, quando não recolhida em moeda corrente nacional, mas em qualquer outra das modalidades previstas a seguir, terá o prazo de validade de 60 (sessenta) dias, contado da data de entrega dos Documentos de Habilitação e Propostas de Preços e deverá ser recolhida na PREFEITURA MUNICIPAL DE CARIRÉ.

MSP



7.3.4.3.2 **CAUÇÃO EM DINHEIRO** - A licitante fará a comprovação mediante a apresentação de depósito em conta, cujos dados serão fornecidos pelo Setor de Tesouraria do município. Caso no recibo de depósito conste o depósito feito em cheque, a licitante deverá juntar declaração em original, fornecida pelo BANCO confirmando a compensação do cheque, e a liberação do valor na conta da Câmara, conforme dados fornecidos.

7.3.4.3.3 **CAUÇÃO EM TÍTULO DA DÍVIDA PÚBLICA** - Títulos da Dívida Pública, devendo estes ter sido emitidos sob a forma escritural, mediante registro em sistema centralizado de liquidação e de custódia autorizado pelo Banco Central do Brasil e avaliados pelos seus valores econômicos, conforme definido pelo Ministério da Fazenda, com exceção dos Títulos da Dívida Agrária.

7.3.4.3.4 **FIANÇA BANCÁRIA** - A licitante entregará o documento original fornecido pela Instituição que a concede, no qual constará:

7.3.4.3.4.1 **BENEFICIÁRIO:** PREFEITURA MUNICIPAL DE CARIRÉ

7.3.4.3.4.2 **OBJETO:** Garantia de participação na TOMADA DE PREÇOS nº 007/2023/SME-TP.

7.3.4.3.4.3 **VALOR:**

7.3.4.3.4.4 **PRAZO DE VALIDADE:** 60 (sessenta) dias

7.3.4.3.4.5 *Que a liberação será feita mediante a devolução pelo órgão licitante do documento original ou, automaticamente, após o prazo de validade da carta.*

7.3.4.3.5 **SEGURO-GARANTIA** - A apólice deverá ser emitida em favor da Contratante.

7.3.4.3.6 A garantia de manutenção de proposta será liberada até 5 (cinco) dias úteis após esgotada as fases de habilitação (Documentos de Habilitação) ou de classificação (Propostas de Preços), para as empresas inabilitadas ou desclassificadas, ou após a adjudicação, exceto para a vencedora da licitação, que será liberada no mesmo prazo, após a data de assinatura de Contrato, ressalvado o disposto ao subitem 9.2 do Edital.

7.3.4.3.7 Para efeito de devolução de que trata o subitem anterior, a garantia prestada pela LICITANTE, quando em dinheiro, será atualizada monetariamente.

7.4 Todos os licitantes, cadastrados ou não, deverão apresentar, ainda, no envelope nº 1:

7.4.1 Declaração de que não utiliza de mão de obra direta ou indireta de menores de 18 (dezoito) anos em trabalho noturno, perigoso ou insalubre e de qualquer trabalho a menores de 16 (dezesesseis) anos, salvo na condição de aprendiz, a partir de 14 (quatorze) anos, nos termos da Lei 9.854, 1999, conforme modelo ANEXO III;

7.4.2 Declaração, sob as penalidades cabíveis, de inexistência de fato superveniente impeditivo da habilitação, ficando ciente da obrigatoriedade de declarar ocorrências posteriores, conforme modelo constante dos Anexos deste edital (art.32, §2º, da Lei n.º 8.666/93), conforme modelo ANEXO III;

7.5 Os documentos necessários à habilitação poderão ser apresentados em original, por qualquer processo de cópia autenticada por cartório competente ou por servidor da administração ou publicação em órgão da imprensa oficial.

8 DA VISTORIA

8.1. A participação na presente licitação pressupõe o pleno conhecimento de todas as condições para execução do objeto constantes dos documentos técnicos que integram o Projeto Básico, podendo a licitante, caso entenda necessário, optar pela realização de vistoria nas condições abaixo:

8.1.1. A vistoria será acompanhada por servidor designado para esse fim, de segunda à sexta-feira, devendo o agendamento ser efetuado previamente junto a Secretaria de Educação, de 08:00 às 12:00 horas, onde será informado os horários disponíveis para visita acompanhado de técnico da Secretaria supramencionada.

8.1.2. O prazo para vistoria iniciar-se-á no dia útil seguinte ao da publicação do Edital, estendendo-se até o último dia útil anterior à data prevista para abertura dos envelopes;

MEP



8.1.3. Para a vistoria o licitante, ou o seu representante legal, deverá estar devidamente identificado, apresentando documento de identidade civil e documento expedido pela empresa comprovando sua habilitação para o ato.

8.1.4. Eventuais dúvidas de natureza técnica decorrentes da realização da vistoria deverão ser encaminhadas à Comissão de Licitação, antes da data fixada para a sessão pública.

8.1.5. A não realização de vistoria não poderá ser alegada como fundamento para o inadimplemento total ou parcial de obrigações previstas em quaisquer documentos integrantes do instrumento convocatório.

9. DA PROPOSTA DE PREÇOS:

9.1. A proposta de preço, apresentada no envelope nº 2, será redigida no idioma pátrio, impressa, rubricada em todas as suas páginas e ao final firmada pelo representante legal da empresa licitante, sem emendas, entrelinhas ou ressalvas, devendo conter:

9.1.1. a razão social e CNPJ da empresa licitante;

9.1.2. a assinatura do Responsável Legal ou signatário;

9.1.3. especificações do objeto de forma clara, observadas as especificações constantes do Anexo I deste edital;

9.1.4. o valor unitário e total da proposta, em moeda corrente nacional, expresso em numeral e por extenso, conforme modelo de proposta constante no ANEXO IV;

9.1.5. Planilha com preços unitários que deram margem aos resultados apresentados na proposta, sem erros de arredondamentos;

9.1.6. Declaração que:

9.1.6.1. Nos valores propostos estarão inclusos todos os custos operacionais, encargos previdenciários, trabalhistas, tributários, comerciais e quaisquer outros que incidam direta ou indiretamente na execução do objeto.

9.1.6.2. Declaração de que assume inteira responsabilidade pela execução dos serviços, objeto deste Edital, e que serão executados conforme exigência editalícia e contratual, e que serão iniciados imediatamente, a partir da data de recebimento da Ordem de Serviço.

9.1.7. A composição do BDI, detalhando todos os seus componentes, em valores nominais como também sob a forma percentual, conforme ANEXO I.

9.1.7.1. Os custos relativos a administração local, mobilização e desmobilização e instalação de canteiro e acampamento, bem como quaisquer outros itens que possam ser apropriados como custo direto da obra, não poderão ser incluídos na composição do BDI, devendo ser cotados na planilha orçamentária;

9.1.7.2. As alíquotas de tributos cotadas pelo licitante não podem ser superiores aos limites estabelecidos na legislação tributária;

9.1.7.3. Os tributos considerados de natureza direta e personalística, como o Imposto de Renda de Pessoa Jurídica - IRPJ e a Contribuição Sobre o Lucro Líquido - CSLL, não deverão ser incluídos no BDI, nos termos do art. 9º, II do Decreto 7.983, de 2013 (TCU, Súmula 254).

9.1.7.4. Licitantes sujeitas ao regime de tributação de incidência não-cumulativa de PIS e COFINS devem apresentar demonstrativo de apuração de contribuições sociais comprovando que os percentuais dos referidos tributos adotados na taxa de BDI correspondem à média dos percentuais efetivos recolhidos em virtude do direito de compensação dos créditos previstos no art. 3º das Leis 10.637/2002 e 10.833/2003, de forma a garantir que os preços contratados pela Administração Pública reflitam os benefícios tributários concedidos pela legislação tributária.

9.1.7.5. As empresas licitantes optantes pelo Simples Nacional deverão apresentar os percentuais de ISS, PIS e COFINS, discriminados na composição do BDI, compatíveis as alíquotas a que estão obrigadas a recolher, conforme previsão contida no Anexo IV da Lei Complementar 123/2006.

9.1.7.6. A composição de encargos sociais das empresas optantes pelo Simples Nacional não poderá incluir os gastos relativos às contribuições que estão dispensadas de recolhimento (Sesi, Senai, Sebrae etc.), conforme dispõe o art. 13, § 3º, da referida Lei Complementar;

mae



9.1.7.7. Na hipótese de celebração de aditivos contratuais para a inclusão de novos serviços, o preço desses serviços será calculado considerando o custo de referência e a taxa de BDI de referência especificada no orçamento-base da licitação, subtraindo desse preço de referência a diferença percentual entre o valor do orçamento-base e o valor global do contrato obtido na licitação, com vistas a garantir o equilíbrio econômico-financeiro do contrato e a manutenção do percentual de desconto ofertado pelo contratado, em atendimento ao art. 37, inciso XXI, da Constituição Federal e aos arts. 14 e 15 do Decreto n. 7.983/2013;

9.1.7.8. será adotado o pagamento proporcional dos valores pertinentes à administração local relativamente ao andamento físico da obra, nos termos definidos no Projeto Básico e no respectivo cronograma.

9.1.7.9. *Quanto aos custos indiretos incidentes sobre as parcelas relativas ao fornecimento de materiais e equipamentos, o licitante deverá apresentar um percentual reduzido de BDI, compatível com a natureza do objeto, não superior ao limite indicado no projeto básico;*

9.1.8. Cronograma Físico Financeiro, em conformidade com as etapas, prazos e demais aspectos fixados pela Administração no Projeto Básico, conforme ANEXO I;

9.2. O prazo de validade da proposta será de 60 (sessenta) dias, contados a partir da data de sua entrega.

10. DA ABERTURA DOS ENVELOPES

10.1. No dia, hora e local designados neste Edital, em ato público, na presença dos licitantes, a Comissão Permanente de Licitação receberá, de uma só vez, os Envelopes nº 01 e nº 02 e nº 03, procederá à abertura da licitação. Os atos públicos poderão ser assistidos por qualquer pessoa, mas somente deles participarão ativamente os licitantes ou representantes credenciados, não sendo permitida a intercomunicação entre eles, nem atitudes desrespeitosas ou que causem tumultos e perturbem o bom andamento dos trabalhos.

9.1.1 A participação em licitação na condição de microempresa ou empresa de pequeno porte ou cooperativa equiparada, sem que haja o enquadramento nessas categorias, ensejará a aplicação das sanções previstas em Lei e a exclusão do regime de tratamento diferenciado. A comissão poderá realizar diligências para verificar a veracidade da declaração.

10.2. Depois de ultrapassado o horário para recebimento dos envelopes, nenhum outro será recebido, nem tampouco serão permitidos quaisquer adendos ou esclarecimentos relativos à documentação ou proposta de preços apresentadas.

10.3. A seguir, serão identificados os licitantes e proceder-se-á à abertura dos Envelopes nº 01 - Documentos de Habilitação.

10.3.1. O conteúdo dos envelopes será rubricado pelos membros da Comissão e pelos licitantes presentes ou por seus representantes.

10.4. **Para a melhor organização da sessão, para evitar desordem e falácias desnecessárias, ficarão na sala de sessão somente 03 (três) licitantes por vez, substituindo assim aqueles que concluírem suas vistas e suas observações quanto aos documentos de Habilitação.**

10.5. Constatada a existência de sanção, a Comissão reputará o licitante inabilitado, por falta de condição de participação.

10.5.1. Não ocorrendo a inabilitação por força das situações acima mencionadas, a documentação de habilitação dos licitantes então será verificada, conforme demais exigências previstas neste instrumento convocatório.

10.5.2. Caso a Comissão julgue conveniente, poderá suspender a reunião para analisar os documentos apresentados, marcando, na oportunidade, nova data e horário em que voltará a reunir-se, informando os licitantes. Nessa hipótese, todos os documentos de habilitação já rubricados e os Envelopes nº 02 Proposta de Preços, rubricados externamente por todos os licitantes e pelos membros da Comissão, permanecerão em poder desta, até que seja concluída a fase de habilitação.

MEP



10.6. Ao licitante inabilitado será devolvido os respectivos Envelope nº 02, sem serem abertos, depois de transcorrido o prazo legal sem interposição de recurso ou de sua desistência, ou da decisão desfavorável do recurso.

10.7. Após o procedimento de verificação da documentação de habilitação, os Envelopes nº 02 Proposta de Preços, respectivamente, dos licitantes habilitados serão abertos, na mesma sessão, desde que todos os licitantes tenham desistido expressamente do direito de recorrer, ou em ato público especificamente marcado para este fim, após o regular decurso da fase recursal.

10.7.1. Não ocorrendo a desistência expressa de todos os licitantes, quanto ao direito de recorrer, os Envelopes nº 02 e Proposta de Preços, respectivamente, serão rubricados pelos licitantes presentes ao ato e mantidos invioláveis até a posterior abertura.

10.7.2. Ultrapassada a fase de habilitação e abertas as propostas, não cabe desclassificar o licitante por motivo relacionado com a habilitação, salvo em razão de fatos supervenientes ou só conhecidos após o julgamento.

10.8. As propostas de preços dos licitantes habilitados serão então julgadas, conforme item próprio deste Instrumento Convocatório.

10.9. Se todos os licitantes forem inabilitados ou todas as propostas forem desclassificadas, a Comissão Permanente de Licitação poderá fixar o prazo de 08 (oito) dias úteis para a apresentação de nova documentação ou proposta, escoimadas das causas que as inabilitaram ou desclassificaram.

10.10. Em todos os atos públicos, serão lavradas atas circunstanciadas, assinadas pelos membros da Comissão e pelos representantes credenciados e licitantes presentes.

10.11. Será considerado inabilitado o licitante que:

10.11.1. Não apresentar os documentos exigidos por este Instrumento Convocatório no prazo de validade e/ou devidamente atualizados, ressalvado o disposto quanto à comprovação da regularidade fiscal das microempresas, empresas de pequeno porte e cooperativas enquadradas no artigo 34 da Lei nº 11.488, de 2007.

10.11.2. Incluir a proposta de preços no Envelope nº 01.

10.12. Constatada a existência de alguma restrição no que tange à regularidade fiscal de microempresa, empresa de pequeno porte ou sociedade cooperativa, a mesma terá o prazo de 5 (cinco) dias úteis para a regularização da documentação, a realização do pagamento ou parcelamento do débito e a emissão de eventuais certidões negativas ou positivas com efeito de certidão negativa. O prazo para regularização fiscal será contado a partir da divulgação do resultado do julgamento das propostas e poderá ser prorrogado por igual período a critério da administração pública, quando requerida pelo licitante, mediante apresentação de justificativa.

10.13. A não regularização fiscal no prazo previsto no subitem anterior acarretará a inabilitação do licitante, sem prejuízo das sanções previstas no art. 87 da Lei nº 8.666, de 1993, sendo facultado à administração pública convocar os licitantes remanescentes, na ordem de classificação, ou revogar a licitação.

10.14. A intimação dos atos de habilitação ou inabilitação dos licitantes será feita mediante publicação na imprensa oficial, salvo se presentes os prepostos dos licitantes no ato público em que foi adotada a decisão, caso em que a intimação será feita por comunicação direta aos interessados e lavrada em ata.

11. DO JULGAMENTO DAS PROPOSTAS

11.1. Na data da abertura dos envelopes contendo as propostas, serão rubricados os documentos pelos membros da Comissão de Licitação e pelos representantes legais das entidades licitantes. A Comissão, caso julgue necessário, poderá suspender a reunião para análise das mesmas.

11.2. As propostas de Preços serão avaliadas e classificadas em função dos documentos, informações e preços fornecidos pelas licitantes.

11.3. A Comissão de Licitação verificará as propostas apresentadas, desclassificando desde logo aquelas que não estejam em conformidade com os requisitos estabelecidos neste Edital.

11.4. Não será considerada qualquer oferta ou vantagem não prevista neste Edital, para efeito de

MCP



julgamento da proposta.

11.5. As propostas serão classificadas em ordem decrescente de notas obtidas.

11.6. A Comissão de Licitação verificará o porte das empresas licitantes classificadas. Se houver microempresas, empresas de pequeno porte e sociedades cooperativas participantes, proceder-se-á a comparação com os valores da primeira colocada, se esta for empresa de maior porte, para o fim de aplicar-se o disposto nos arts. 44 e 45 da LC nº 123, de 2006.

11.6.1. Nessas condições, as propostas de microempresas, empresas de pequeno porte e sociedades cooperativas que se encontrarem na faixa de até 10% (dez por cento) acima do preço serão consideradas empatadas com a primeira colocada.

11.6.2. A melhor classificada nos termos do item anterior terá o direito de encaminhar uma última oferta para desempate, obrigatoriamente em valor inferior ao da primeira colocada, no prazo de 05 (cinco) minutos, caso esteja presente na sessão ou no prazo de 02 (dois) dias úteis, contados da comunicação da Comissão de Licitação, na hipótese de ausência. Neste caso, a oferta deverá ser escrita e assinada para posterior inclusão nos autos do processo licitatório em até 02 (dois) dias úteis.

11.6.3. Caso a microempresa, empresa de pequeno porte ou sociedade cooperativa melhor classificada desista ou não se manifeste no prazo estabelecido, serão convocadas as demais licitantes microempresas, empresas de pequeno porte e sociedades cooperativas que se encontrem naquele intervalo de 10% (dez por cento), na ordem de classificação, para o exercício do mesmo direito, nos mesmos prazos estabelecidos no subitem anterior.

11.7. Caso sejam identificadas propostas de preços idênticos de microempresa, empresa de pequeno porte ou sociedade cooperativa empatadas na faixa de até 10% (dez por cento) sobre o valor cotado pela primeira colocada, a Comissão de Licitação convocará os licitantes para que compareçam ao sorteio na data e horário estipulados, para que se identifique aquela que primeiro poderá reduzir a oferta.

11.8. Havendo êxito no procedimento de desempate, será elaborada a nova classificação das propostas para fins de aceitação do valor ofertado. Não sendo aplicável o procedimento, ou não havendo êxito na aplicação deste, prevalecerá a classificação inicial.

11.9. Persistindo o empate, será assegurada preferência, sucessivamente, aos bens e serviços:

11.9.1. produzidos no País;

11.9.2. produzidos ou prestados por empresas brasileiras;

11.9.3. produzidos ou prestados por empresas que invistam em pesquisa e no desenvolvimento de tecnologia no País.

11.9.4. produzidos ou prestados por empresas que comprovem cumprimento de reserva de cargos prevista em lei para pessoa com deficiência ou para reabilitado da Previdência Social e que atendam às regras de acessibilidade previstas na legislação.

11.10. Esgotados todos os demais critérios de desempate previsto em lei, a escolha do licitante vencedor ocorrerá por meio de sorteio, para o qual os licitantes habilitados serão convocados.

11.11. Quando todos os licitantes forem desclassificados, a Comissão de Licitação poderá fixar o prazo de 8 (oito) dias úteis para a apresentação de novas propostas, escoimadas das causas de desclassificação.

11.12. Será desclassificada a proposta que:

11.12.1. não estiver em conformidade com os requisitos estabelecidos neste edital;

11.12.2. contiver vícios ou ilegalidades, for omissa ou apresentar irregularidades ou defeitos capazes de dificultar o julgamento;

11.12.3. não apresentar as especificações técnicas exigidas no projeto básico ou anexos;

11.12.4. apresentar preços manifestamente inexequíveis, assim considerados aqueles que não venham a ter demonstrada sua viabilidade, através de documentação que comprove que os custos dos insumos são coerentes com os de mercado e que os coeficientes de produtividade são compatíveis com a execução do objeto do contrato;

a) Considera-se manifestamente inexequível a proposta cujo valor global proposto seja inferior

MAR



a 70% (setenta por cento) do menor dos seguintes valores: (a) Média aritmética dos valores das propostas superiores a 50% (cinquenta por cento) do valor orçado pela Administração, ou (b) Valor orçado pela Administração.

b) Nessa situação, será facultado ao licitante o prazo de 48 (quarenta e oito) horas úteis para comprovar a viabilidade dos preços constantes em sua proposta, conforme parâmetros do artigo 48, inciso II, da Lei nº 8.666, de 1993, sob pena de desclassificação.

11.13. Também será desclassificada a proposta cujo preço orçado supere os preços de referência discriminados nos projetos anexos a este Edital.

11.14. Se a proposta de preço não for aceitável, a Comissão de Licitação examinará a proposta subsequente, e, assim sucessivamente, na ordem de classificação.

11.15. Sempre que a proposta não for aceita, e antes de a Comissão de Licitação passar à subsequente, haverá nova verificação da eventual ocorrência do empate ficto, previsto nos artigos 44 e 45 da LC nº 123, de 2006, seguindo-se a disciplina antes estabelecida, se for o caso.

11.16. Do julgamento das propostas e da classificação, será dada ciência aos licitantes para apresentação de recurso no prazo de 5 (cinco) dias úteis. Interposto o recurso, será comunicado aos demais licitantes, que poderão impugná-lo no mesmo prazo.

11.17. Transcorrido o prazo recursal, sem interposição de recurso, ou decididos os recursos interpostos, a Comissão de Licitação encaminhará o procedimento licitatório para adjudicação e homologação do resultado do certame pela autoridade.

11.18. A intimação do resultado final do julgamento das propostas será feita mediante publicação na imprensa oficial, salvo se presentes os prepostos dos licitantes no ato público em que foi adotada a decisão, caso em que a intimação será feita por comunicação direta aos interessados e lavrada em ata.

11.19. O resultado do certame será divulgado no flanelógrafo da PREFEITURA MUNICIPAL DE CARIRÉ, bem como no portal de licitações dos municípios, junto ao sítio eletrônico do Tribunal de Contas dos Municípios ou ainda nos mesmos meios publicitários anteriormente utilizados (se for o caso).

12. DOS RECURSOS ADMINISTRATIVOS

11.1. A interposição de recurso referente à habilitação ou inabilitação de licitantes e julgamento das propostas observará o disposto no art. 109, § 4º, da Lei 8.666, de 1993.

11.2. Após cada fase da licitação, os autos do processo ficarão com vista franqueada aos interessados, pelo prazo necessário à interposição de recursos.

11.3. O recurso da decisão que habilitar ou inabilitar licitantes e que julgar as propostas terá efeito suspensivo, podendo a autoridade competente, motivadamente e presentes razões de interesse público, atribuir aos demais recursos interpostos, eficácia suspensiva.

11.4. Os recursos deverão ser encaminhados para a Comissão Permanente de Licitação da PREFEITURA MUNICIPAL DE CARIRÉ.

11.5. O recurso será dirigido a dita comissão, o qual poderá reconsiderar sua decisão, no prazo de 5 (cinco) dias úteis, ou, nesse mesmo prazo, fazê-lo subir, devidamente informado, devendo, neste caso, a decisão ser proferida dentro do prazo de 5 (cinco) dias úteis, contado do recebimento do recurso, sob pena de responsabilidade.

11.6. Os recursos interpostos fora do prazo não serão conhecidos.

13. DO TERMO DE CONTRATO

13.1. Após a homologação da licitação, em sendo realizada a contratação, deverá ser firmado Termo de Contrato, prorrogável na forma do art. 57, inciso II da Lei nº 8.666/93.

13.1.1. O adjudicatário terá o prazo de 05 (CINCO) dias úteis, contados a partir da data de sua convocação, para assinar o Termo de Contrato, sob pena de decair do direito à contratação, sem prejuízo das sanções previstas neste Edital.

13.1.2. Alternativamente à convocação para comparecer perante o órgão ou entidade para a assinatura do Termo de Contrato, a Administração poderá encaminhá-lo para assinatura do

M&P



adjudicatário, mediante correspondência postal com aviso de recebimento (AR), meio eletrônico ou ainda por publicação da convocação em imprensa oficial conforme mandamentos da Lei Orgânica Municipal, para que seja assinado e devolvido no prazo de 05 (cinco) dias úteis, a contar da data de seu recebimento.

13.1.3. O prazo para assinatura e devolução do Termo de Contrato poderá ser prorrogado, por igual período, por solicitação justificada do adjudicatário e aceita pela Administração.

13.2. Se o adjudicatário, no ato da assinatura do Termo de Contrato, não comprovar que mantém as mesmas condições de habilitação, ou quando, injustificadamente, recusar-se à assinatura, poderá ser convocado outro licitante para celebrar o ajuste, desde que respeitadas a ordem de classificação e mantidas as mesmas condições da proposta vencedora, sem prejuízo das sanções previstas neste edital e demais normas legais pertinentes.

14. DO REAJUSTE

14.1. O valor do contrato será fixo e irrevogável, porém poderá ser corrigido anualmente mediante requerimento da contratada, após o interregno mínimo de um ano, contado a partir da data limite para a apresentação da proposta, pela variação do índice INCC (Índice Nacional de Custos da Construção), ou IPCA (Índice de Preço ao Consumidor Amplo) ou outro que vier a substituí-lo.

15. DA ENTREGA E DO RECEBIMENTO DO OBJETO E DA FISCALIZAÇÃO

15.1. O recebimento e aceitação do objeto e de fiscalização se farão através de fiscal de contrato e/ou servidor técnico de responsabilidade da Unidade de Origem que acompanhará cada etapa de execução atestando sua conclusão.

15.2. Anteriormente ao recebimento da obra, a empresa que detém a responsabilidade por sua execução deve apresentar todas as ligações definitivas das utilidades previstas no projeto (água, esgoto, gás, energia elétrica e telefone). Faz-se também atribuição da responsável, o agendamento junto aos órgãos federais, estaduais e municipais e concessionárias de serviços públicos, de vistoria com intenção de obtenção de licenças e regularização dos serviços e obras concluídos (**Habite-se, Licença Ambiental de Operação, etc**). Conforme estabelecido no edital de licitação e no contrato, o contrato deverá ser entregue o "as built" da obra, com a finalidade de subsidiar futuras interferências a título de manutenção ou reformas. A Administração não aceitará, no todo ou em parte, obra ou serviço executado em desconformidade com o contrato e com a legislação pertinente.

16. DAS OBRIGAÇÕES DA CONTRATANTE E DA CONTRATADA

16.1. As obrigações da Contratante:

16.2. A Contratante se obriga a proporcionar à Contratada todas as condições necessárias ao pleno cumprimento das obrigações decorrentes do Termo Contratual, consoante estabelece a Lei no 8.666/93 e suas alterações posteriores;

16.3. Promover por meio de seu representante, o acompanhamento e a fiscalização dos serviços, sob os aspectos quantitativo e qualitativo, anotando em registro próprio as falhas detectadas e comunicando à Contratada as ocorrências de quaisquer fatos que, a seu critério, exijam medidas corretivas por parte daquela;

16.4. Comunicar à Contratada toda e qualquer ocorrência relacionada com a execução do objeto contratual, diligenciando nos casos que exigem providências corretivas;

16.5. Providenciar os pagamentos à Contratada à vista das Notas Fiscais /Faturas devidamente atestadas pelo Setor Competente.

16.6. As obrigações da Contratada:

16.7. Executar o objeto do Contrato de conformidade com as condições e prazos estabelecidos nesta TOMADA DE PREÇOS, no Termo Contratual e na proposta vencedora do certame;

16.8. Manter durante toda a execução do objeto contratual, em compatibilidade com as obrigações assumidas, todas as condições de habilitação e qualificação exigidas na Lei de Licitações;

M&P



- 16.9.** Utilizar profissionais devidamente habilitados;
- 16.10.** Substituir os profissionais nos casos de impedimentos fortuitos, de maneira que não se prejudiquem o bom andamento e a boa prestação dos serviços;
- 16.11.** Fornecer, conforme o caso, as ligações definitivas das utilidades previstas no projeto (água, esgoto, gás, energia elétrica, telefone, etc.), bem como agir junto a órgãos federais, estaduais e municipais e concessionárias de serviços públicos de vistoria com intenção de obtenção de licenças e regularização dos serviços e atividades concluídos (**Habite-se, Licença Ambiental de Operação, etc**);
- 16.12.** Facilitar a ação da fiscalização na inspeção dos serviços, prestando, prontamente, os esclarecimentos que forem solicitados pela CONTRATANTE;
- 16.13.** Responder perante a Prefeitura Municipal de Cariré, mesmo no caso de ausência ou omissão da fiscalização, indenizando-a devidamente por quaisquer atos ou fatos lesivos aos seus interesses, que possam interferir na execução do contrato, quer sejam eles praticados por empregados, prepostos ou mandatários seus. A responsabilidade se estenderá a danos causados a terceiros, devendo a CONTRATADA adotar medidas preventivas contra esses danos, com fiel observância das normas emanadas das autoridades competentes e das disposições legais vigentes;
- 16.14.** Responder, perante as leis vigentes, pelo sigilo dos documentos manuseados, sendo que a CONTRATADA não deverá, mesmo após o término do contrato, sem consentimento prévio, por escrito, da CONTRATANTE, fazer uso de quaisquer documentos ou informações especificadas no parágrafo anterior, a não ser para fins de execução do contrato;
- 16.15.** Providenciar a imediata correção das deficiências e/ ou irregularidades apontadas pela CONTRATANTE;
- 16.16.** Pagar seus empregados no prazo previsto em lei, sendo, também, de sua responsabilidade o pagamento de todos os tributos que, direta ou indiretamente, incidam sobre a prestação dos serviços contratados inclusive as contribuições previdenciárias fiscais e parafiscais, FGTS, PIS, emolumentos, seguros de acidentes de trabalho, etc, ficando excluída qualquer solidariedade da Prefeitura Municipal de Cariré por eventuais autuações administrativas e/ou judiciais uma vez que a inadimplência da CONTRATADA, com referência às suas obrigações, não se transfere a Prefeitura Municipal de Cariré;
- 16.17.** Disponibilizar, a qualquer tempo, toda documentação referente ao pagamento dos tributos, seguros, encargos sociais, trabalhistas e previdenciários relacionados com o objeto do CONTRATO;
- 16.18.** Responder, pecuniariamente, por todos os danos e/ou prejuízos que forem causados à União, Estado, Município ou terceiros, decorrentes da prestação dos serviços;
- 16.19.** Respeitar as normas de segurança e medicina do trabalho, previstas na Consolidação das Leis do Trabalho e legislação pertinente;
- 16.20.** Responsabilizar-se pela adoção das medidas necessárias à proteção ambiental e às precauções para evitar a ocorrência de danos ao Urbanismo e a terceiros, observando o disposto na legislação federal, estadual e municipal em vigor, inclusive a Lei nº 9.605, publicada no D.O.U. de 13/02/98;
- 16.21.** Responsabilizar-se perante os órgãos e representantes do Poder Público e terceiros por eventuais danos ao Urbanismo causados por ação ou omissão sua, de seus empregados, prepostos ou contratados;
- 16.22.** A CONTRATADA estará obrigada ainda a satisfazer aos requisitos e atender a todas as exigências e condições a seguir estabelecidas:
- Prestar os serviços de acordo com o edital e seus anexos, projetos e as Normas da ABNT.
 - Atender às normas da Associação Brasileira de Normas Técnicas (ABNT) e demais normas internacionais pertinentes ao objeto contratado;
 - Responsabilizar-se pela conformidade, adequação, desempenho e qualidade dos serviços e bens, bem como de cada material, matéria-prima ou componente individualmente considerado, mesmo que não sejam de sua fabricação, garantindo seu perfeito desempenho;
 - Registrar o Contrato decorrente desta licitação no CREA, na forma da Lei, e apresentar o

Handwritten signature or initials.



comprovante de "Anotação de Responsabilidade Técnica - ART" correspondente, antes da apresentação da primeira fatura, perante a Prefeitura Municipal de Cariré, sob pena de retardar o processo de pagamento;

16.23. Obriga-se a contratada ainda o atendimento 24hs por dia, devendo após conhecimento de fato resolver no prazo de 02 (dois) dias úteis, prorrogáveis por igual período desde que justificado e aceito pela contratada.

17. DAS HIPÓTESES DE RESCISÃO CONTRATUAL

17.1. As hipóteses de rescisão do ajuste, bem como a disciplina aplicável em tais casos, são aquelas previstas no instrumento de Contrato, nos termos dos artigos 78 a 80 da Lei n. 8.666, de 1993.

18. DO PAGAMENTO

18.1. A apresentação da Nota Fiscal/Fatura deverá ocorrer no prazo de 30 (trinta) dias, contado da data final do período de adimplimento da parcela da contratação a que aquela se referir.

18.1.1. Havendo erro na apresentação da Nota Fiscal/Fatura, ou circunstância que impeça a liquidação da despesa, o pagamento ficará sobrestado até que a Contratada providencie as medidas saneadoras. Nesta hipótese, o prazo para pagamento iniciar-se-á após a comprovação da regularização da situação, não acarretando qualquer ônus para a Contratante.

18.2. *O pagamento somente será autorizado depois de efetuado o "atesto" pelo servidor competente, condicionado este ato à verificação da conformidade da Nota Fiscal/Fatura apresentada em relação aos serviços efetivamente prestados.*

18.3. Será efetuada a retenção ou glosa no pagamento, proporcional à irregularidade verificada, sem prejuízo das sanções cabíveis, caso se constate que a Contratada:

18.3.1. não produziu os resultados acordados;

18.3.2. deixou de executar as atividades contratadas, ou não as executou com a qualidade mínima exigida;

18.3.3. deixou de utilizar os materiais e recursos humanos exigidos para a execução do objeto, ou utilizou-os com qualidade ou quantidade inferior à demandada.

18.4. O pagamento será efetuado através de ordem bancária, para crédito em banco, agência e conta corrente indicados pela Contratada.

18.5. Será considerada data do pagamento o dia em que constar como emitida a ordem bancária.

18.6. Antes de cada pagamento à contratada, será realizada consulta à débitos referentes a regularidade fiscal e trabalhista.

18.7. Constatando-se, a situação de irregularidade da contratada, será providenciada sua advertência, por escrito, para que, no prazo de 5 (cinco) dias, regularize sua situação ou, no mesmo prazo, apresente sua defesa. O prazo poderá ser prorrogado uma vez, por igual período, a critério da contratante.

18.8. Não havendo regularização ou sendo a defesa considerada improcedente, a contratante deverá comunicar aos órgãos responsáveis pela fiscalização da regularidade fiscal quanto à inadimplência da contratada, bem como quanto à existência de pagamento a ser efetuado, para que sejam acionados os meios pertinentes e necessários para garantir o recebimento de seus créditos.

18.9. Persistindo a irregularidade, a contratante deverá adotar as medidas necessárias à rescisão contratual nos autos do processo administrativo correspondente, assegurada à contratada a ampla defesa.

18.10. Havendo a efetiva execução do objeto, os pagamentos serão realizados normalmente, até que se decida pela rescisão do contrato, caso a contratada não regularize sua situação fiscal e/ou trabalhista.

18.11. Somente por motivo de economicidade, segurança nacional ou outro interesse público de alta relevância, devidamente justificado, em qualquer caso, pela máxima autoridade da contratante, não será rescindido o contrato em execução com a contratada inadimplente junto ao fisco.



18.12. Quando do pagamento, será efetuada a retenção tributária prevista na legislação aplicável.

18.12.1. A Contratada regularmente optante pelo Simples Nacional não sofrerá a retenção tributária quanto aos impostos e contribuições abrangidos por aquele regime. No entanto, o pagamento ficará condicionado à apresentação de comprovação, por meio de documento oficial, de que faz jus ao tratamento tributário favorecido previsto na referida Lei Complementar.

19. DAS SANÇÕES ADMINISTRATIVAS

19.1 Pela inexecução total ou parcial das obrigações assumidas, garantidas a prévia defesa, a Administração poderá aplicar à CONTRATADA, as seguintes sanções:

a) Advertência.

b) Multas de:

b.1) 10% (dez por cento) sobre o valor contratado, em caso de recusa da licitante VENCEDORA em assinar o contrato dentro do prazo de 05 (cinco) dias úteis, contados da data da notificação feita pela CONTRATANTE;

b.2) 0,3% (três décimos por cento) sobre o valor da parcela não cumprida do Contrato, por dia de atraso na entrega do objeto contratual, até o limite de 30 (trinta) dias;

b.3) 2% (dois por cento) cumulativos sobre o valor da parcela não cumprida do Contrato e rescisão do pacto, a critério SECRETARIA DE EDUCAÇÃO do Município de Cariré, em caso de atraso superior a 30 (trinta) dias na entrega dos produtos.

b.4) O valor da multa referida nesta cláusulas será descontado "ex-officio" da CONTRATADA, mediante subtração a ser efetuada em qualquer fatura de crédito em seu favor que mantenha junto à SECRETARIA DE EDUCAÇÃO do Município de Cariré, independente de notificação ou interpelação judicial ou extrajudicial;

c) Suspensão temporária do direito de participar de licitação e impedimento de contratar com a Administração, pelo prazo de até 02 (dois) anos;

d) Declaração de inidoneidade para licitar ou contratar com a Administração Pública, enquanto pendurarem os motivos determinantes da punição ou até que a CONTRATANTE promova sua reabilitação.

20 DA IMPUGNAÇÃO

20.1 Decairá do direito de impugnar os termos deste Edital perante esta Administração, o licitante que não o fizer até o segundo dia útil que anteceder a abertura dos envelopes de habilitação, pelas falhas ou irregularidades que viciariam este Edital, hipótese em que tal comunicação não terá efeito de recurso.

20.2 A impugnação feita tempestivamente pelo licitante não o impedirá de participar do processo licitatório até o trânsito em julgado da decisão a ela pertinente.

20.3 Qualquer cidadão é parte legítima para impugnar este Edital por irregularidade na aplicação da Lei nº 8.666, de 1993, devendo protocolar o pedido até 5 (cinco) dias úteis antes da data fixada para a abertura dos envelopes de habilitação, devendo a Administração julgar e responder à impugnação em até 3 (três) dias úteis, sem prejuízo da faculdade prevista no § 1º do art. 113 da referida Lei.

20.4 A impugnação poderá ser realizada por petição protocolada no endereço, ou enviada para o endereço de e-mail.

21 DAS DISPOSIÇÕES GERAIS

21.1 A autoridade competente poderá revogar a licitação por razões de interesse público decorrente de fato superveniente devidamente comprovado, pertinente e suficiente para justificar tal conduta, devendo anulá-la por ilegalidade, de ofício ou por provocação de terceiros, mediante parecer escrito e devidamente fundamentado.

21.2 A homologação do resultado desta licitação não implicará direito à contratação.

MEP



21.3 Os licitantes assumem todos os custos de preparação e apresentação de suas propostas e a Administração não será, em nenhum caso, responsável por esses custos, independentemente da condução ou do resultado do processo licitatório.

21.4 A participação na licitação implica plena aceitação, por parte do licitante, das condições estabelecidas neste instrumento convocatório e seus Anexos, bem como da obrigatoriedade do cumprimento das disposições nele contidas.

21.5 Qualquer modificação no instrumento convocatório exige divulgação pelo mesmo instrumento de publicação em que se deu o texto original, reabrindo-se o prazo inicialmente estabelecido, exceto quando, inquestionavelmente, a alteração não afetar a formulação das propostas.

21.6 Não havendo expediente ou ocorrendo qualquer fato superveniente que impeça a realização do certame na data marcada, a sessão será automaticamente transferida para o primeiro dia útil subsequente, no mesmo horário e local anteriormente estabelecidos, desde que não haja comunicação da Comissão em sentido contrário.

21.7 É facultada à Comissão ou Autoridade Superior, em qualquer fase da licitação, a promoção de diligência destinada a esclarecer ou complementar a instrução do processo, vedada a inclusão posterior de documento ou informação que deveria constar no ato da sessão pública.

21.8 As normas que disciplinam este certame serão sempre interpretadas em favor da ampliação da disputa entre os interessados, desde que não comprometam o interesse da Administração, o princípio da isonomia, a finalidade e a segurança da contratação.

21.9 Em caso de cobrança pelo fornecimento de cópia da íntegra deste Edital e de seus anexos, o valor se limitará ao custo efetivo da reprodução gráfica de tais documentos, nos termos do artigo 32, § 5º, da Lei nº 8.666, de 1993.

21.10 Na contagem dos prazos estabelecidos neste Edital e seus Anexos, excluir-se-á o dia do início e incluir-se-á o do vencimento. Só se iniciam e vencem os prazos em dias de expediente na Administração.

21.11 O desatendimento de exigências formais não essenciais não importará o afastamento do licitante, desde que seja possível o aproveitamento do ato, observados os princípios da isonomia e do interesse público.

21.12 Em caso de divergência entre disposições deste Edital e de seus Anexos ou demais peças que compõem o processo, prevalecerão as deste Edital.


21.13 Os casos omissos serão dirimidos pela Comissão com base nas disposições da Lei n. 8.666, de 1993, e demais diplomas legais eventualmente aplicáveis.

21.14 O Edital está disponibilizado, na íntegra, no endereço eletrônico www.licitacoes.tce.ce.gov.br/ e também poderá ser lido e/ou obtido na sede da PREFEITURA MUNICIPAL DE CARIRÉ, no horário de 08:00 às 13:00hs, no qual os autos do processo administrativo permanecerão com vista franqueada aos interessados.

21.15 O foro para dirimir questões relativas ao presente Edital será a Comarca de CARIRÉ, com exclusão de qualquer outro.

21.16 Integram este Edital, para todos os fins e efeitos seu anexos.

CARIRÉ- CE, 01 de AGOSTO de 2023.

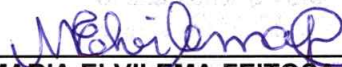

MÁRIA ELVILEMA FEITOSA TABOSA
SECRETÁRIA DE EDUCAÇÃO



(PAPEL TIMBRADO DA PROPONENTE)

ANEXO I – MODELO DE APRESENTAÇÃO DE CARTA-PROPOSTA

Local e data

À
Prefeitura Municipal de Cariré
Comissão Permanente de Licitação.



REF.: TOMADA DE PREÇOS N° 007/2023/SME-TP

OBJETO:

Prezados(as) Senhores(as),

Apresentamos a V. Sas., nossa proposta para o objeto do Edital de **TOMADA DE PREÇOS N° 007/2023/SME-TP**, pelo **PREÇO GLOBAL** de R\$ _____ (_____), conforme tabela resumo abaixo, com prazo de execução de até **120 (cento e vinte) dias**.

Resumo das Obras		
Lote	Obras	Vr. Total
Preço Global:		

Caso nos seja adjudicado o objeto da presente licitação, nos comprometemos a assinar o contrato no prazo determinado no documento de convocação, indicando para esse fim o(a) Sr(a). _____, portador(a) da carteira de identidade n°. _____ e CPF n° _____, como representante legal desta empresa.

Informamos que o prazo de validade da nossa proposta é de **60 (sessenta) dias** corridos, a contar da data da abertura da licitação.

Finalizando, declaramos que assumimos inteira responsabilidade pela execução dos serviços objeto deste Edital e que serão executados conforme exigência editalícia e contratual, e que serão iniciados dentro do prazo de até 10 (dez) dias consecutivos, contados a partir da data de recebimento da Ordem de Serviço.

Atenciosamente,

Carimbo da Empresa e assinatura do(a) representante.



ANEXO II

MODELO DE PLANILHA ORÇAMENTÁRIA

TOMADA DE PREÇOS Nº 007/2023/SME-TP



OBJETO: _____

01. PLANILHA ORÇAMENTÁRIA:

LOTE _____						
ITEM	ESPECIFICAÇÃO	QQTDE	UUND	VALOR		
				UNITÁRIO	TOTAL	
VALOR GLOBAL						

_____ de _____ de 2023.

Carimbo da Empresa e assinatura do(a) representante.



ANEXO III – MINUTA DO CONTRATO

TERMO DE CONTRATO Nº «Nº_CONTRATO»

TERMO DE CONTRATO QUE FAZEM ENTRE SI A PREFEITURA MUNICIPAL DE CARIRÉ, ATRAVÉS DA «SECRETARIA» E A EMPRESA «EMPRESA».

A Prefeitura Municipal de CARIRÉ, pessoa jurídica de direito público interno, através da «SECRETARIA», em sua sede na Praça Elísio Aguiar, nº141, Centro - CEP: 62.184-000, CARIRÉ-CE, inscrito no CNPJ/MF sob o n.º 07.598.600/0001-42, neste ato representado pela Sr(a). «GESTOR» inscrito no CPF nº «CPF_GESTOR», doravante denominado CONTRATANTE, e a EMPRESA «EMPRESA» inscrita no CNPJ/MF sob o nº «CNPJ_EMPRESA», sediada na «ENDEREÇO_DA_EMPRESA», doravante designada CONTRATADA, neste ato representada pelo Sr(a). «REPRESENTANTE», portador da Carteira de Identidade nº «ID_REPRESENTANTE», expedida pelo SSPDS, e CPF nº «CPF_REPRESENTANTE», tendo em vista o que consta no Processo nº «Nº_PROCESSO» e em observância às disposições da Lei nº 8.666, de 21 de junho de 1993, Lei de Diretrizes Orçamentárias vigente e do Decreto nº 7.983, de 8 de abril de 2013, resolvem celebrar o presente Termo de Contrato, decorrente da «MODALIDADE» nº «Nº_PROCESSO», mediante as cláusulas e condições a seguir enunciadas.

1. CLÁUSULA PRIMEIRA – OBJETO

1.1. O objeto do presente instrumento é a «OBJETO», que será prestado nas condições estabelecidas no Projeto Básico e demais documentos técnicos que se encontram anexos ao Instrumento Convocatório do certame que deu origem a este instrumento contratual.

1.2. Este Termo de Contrato vincula-se ao Instrumento Convocatório da «MODALIDADE» Nº «Nº_PROCESSO» e seus anexos, identificado no preâmbulo acima, e à proposta vencedora, independentemente de transcrição.

1.3. Objeto da Contratação:

2. CLÁUSULA SEGUNDA – VIGÊNCIA

2.1. O prazo de vigência deste Termo de Contrato é aquele fixado no Edital, com início na data de assinatura, transcorrendo por «DURAÇÃO_CONTRATO», conforme cronograma físico-financeiro. Com vigência até o dia «VIGÊNCIA_CONTRATO».

2.2. A vigência poderá ultrapassar o exercício financeiro, desde que as despesas referentes à contratação sejam integralmente empenhadas até 31 de dezembro, para fins de inscrição em restos a pagar, conforme Orientação Normativa AGU nº 39, de 13/12/2011.

2.3. A execução dos serviços será iniciada após emissão de ordem de serviço, com observância ao cronograma fixado no Projeto Básico.

2.4. Os prazos contratuais extinguem-se em harmonia com os prazos estipulados para execução, devendo atentar-se ao subitem 2.4 quanto a prorrogações, bem como aos ditames legais da Lei 8.666 de 21 de Junho de 1993.

3. CLÁUSULA TERCEIRA – DO VALOR DO CONTRATO

3.1. O valor total da contratação é de «VALOR_CONTRATO».

3.2. No valor acima estão incluídas todas as despesas ordinárias diretas e indiretas decorrentes da execução do objeto, inclusive tributos e/ou impostos, encargos sociais, trabalhistas, previdenciários, fiscais e comerciais incidentes, bem como taxas de licenciamento, administração, frete, seguro e outros necessários ao cumprimento integral do objeto da contratação.

3.3. O valor consignado neste Termo de Contrato é fixo e irrevogável, porém poderá ser corrigido anualmente mediante requerimento da contratada, observado o interregno mínimo de um ano, contado a partir da data limite para a apresentação da proposta, pela variação do INCC (Índice

MAP

Nacional de Custos da Construção), e do segundo o IPCA (Índice de Preço ao Consumidor Amplo) ou outro que vier a substituí-lo.

4. CLÁUSULA QUARTA – DOTAÇÃO ORÇAMENTÁRIA

4.1. As despesas decorrentes desta contratação estão programadas em dotação orçamentária própria, prevista no orçamento do Município de CARIRÉ, para o exercício de 2022 na classificação abaixo:

5. CLÁUSULA QUINTA – DO PAGAMENTO

5.1. O prazo para pagamento à CONTRATADA e demais condições a ele referentes encontram-se definidos no Edital.

6. CLÁUSULA SEXTA – CONTROLE E FISCALIZAÇÃO DA EXECUÇÃO

6.1. A disciplina inerente ao controle e fiscalização da execução contratual será desempenhada pelo Sr(a). «FISCAL», inscrito no CPF: «CPF_FISCAL».

7. CLÁUSULA SETIMA – OBRIGAÇÕES DA CONTRATANTE E DA CONTRATADA

7.1. As obrigações da CONTRATANTE e da CONTRATADA são aquelas previstas no Edital.

8. CLÁUSULA OITAVA – DA SUBCONTRATAÇÃO

8.1 É permitida a subcontratação parcial do objeto, respeitadas as condições e obrigações estabelecidas no Edital e na proposta da contratada.

9. CLÁUSULA NONA - ALTERAÇÃO SUBJETIVA

9.1 É admissível a fusão, cisão ou incorporação da contratada com/em outra pessoa jurídica, desde que sejam observados pela nova pessoa jurídica todos os requisitos de habilitação exigidos na licitação original; sejam mantidas as demais cláusulas e condições do contrato; não haja prejuízo à execução do objeto pactuado e haja a anuência expressa da Administração à continuidade do contrato.

10. CLÁUSULA DÉCIMA – DAS SANÇÕES ADMINISTRATIVAS

10.1. As sanções relacionadas à execução do contrato são aquelas previstas no Edital.

11. CLÁUSULA DÉCIMA PRIMEIRA – DO REGIME DE EXECUÇÃO E DAS ALTERAÇÕES

11.1. Eventuais alterações contratuais rege-se-ão pela disciplina do art. 65 da Lei nº 8.666, de 1993.

11.2. A diferença percentual entre o valor global do contrato e o preço global de referência não poderá ser reduzida em favor do contratado em decorrência de aditamentos que modifiquem a planilha orçamentária.

11.3. O contrato será realizado por execução indireta, sob o regime de empreitada por preço global.

11.4. A diferença percentual entre o valor global do contrato e o preço global de referência poderá ser reduzida para a preservação do equilíbrio econômico-financeiro do contrato em casos excepcionais e justificados, desde que os custos unitários dos aditivos contratuais não excedam os custos unitários do sistema de referência utilizado na forma do Decreto n. 7.983/2013, assegurada a manutenção da vantagem da proposta vencedora ante a da segunda colocada na licitação.

11.5. O serviço adicionado ao contrato ou que sofra alteração em seu quantitativo ou preço deverá apresentar preço unitário inferior ao preço de referência da Administração Pública divulgado por ocasião da licitação, mantida a proporcionalidade entre o preço global contratado e o preço de referência, ressalvada a exceção prevista no subitem anterior e respeitados os limites do previstos no § 1º do art. 65 da Lei nº 8.666, de 1993.

12. CLÁUSULA DÉCIMA SEGUNDA – DAS VEDAÇÕES

12.1. É vedado à CONTRATADA:





- 12.1.1. Caucionar ou utilizar este Termo de Contrato para qualquer operação financeira;
12.1.2. Interromper a execução dos serviços/atividades sob alegação de inadimplemento por parte da CONTRATANTE, salvo nos casos previstos em lei.

13. CLÁUSULA DÉCIMA TERCEIRA – DO RECEBIMENTO DO OBJETO

13.1. A disciplina inerente ao recebimento do objeto é aquela prevista no Projeto Básico, anexo do Edital .

14. CLÁUSULA DÉCIMA QUARTA – RESCISÃO

14.1 O presente Termo de Contrato poderá ser rescindido nas hipóteses previstas no art. 78 da Lei nº 8.666, de 1993, com as consequências indicadas no art. 80 da mesma Lei, sem prejuízo da aplicação das sanções previstas no Projeto Básico, anexo do Edital.

14.2 Os casos de rescisão contratual serão formalmente motivados, assegurando-se à CONTRATADA o direito à prévia e ampla defesa.

14.3 A CONTRATADA reconhece os direitos da CONTRATANTE em caso de rescisão administrativa prevista no art. 77 da Lei nº 8.666, de 1993.

14.4 O termo de rescisão, sempre que possível, deverá indicar:

14.4.1 Balanço dos eventos contratuais já cumpridos ou parcialmente cumpridos em relação ao cronograma físico-financeiro, atualizado;

14.4.2 Relação dos pagamentos já efetuados e ainda devidos;

14.4.3 Indenizações e multas.

15 CLÁUSULA DÉCIMA QUINTA – PUBLICAÇÃO

15.1 Incumbirá à Contratante providenciar a publicação deste instrumento, por extrato, nos mesmos meios publicitários de divulgação previstos na Lei Orgânica Municipal, no prazo previsto na Lei nº 8.666, de 1993.

16 CLÁUSULA DÉCIMA SEXTA – FORO

16.1 O Foro para solucionar os litígios que decorrerem da execução deste Termo de Contrato será a Comarca de CARIRÉ - CE.

Para firmeza e validade do pactuado, o presente Termo de Contrato foi lavrado em duas (duas) vias de igual teor, que, depois de lido e achado em ordem, vai assinado pelos contraentes.

CARIRÉ – CE, «DATA_DO_CONTRATO»

«GESTOR»

ORDENADOR(A) DE DESPESAS DA
«SECRETARIA»
CONTRATANTE

«EMPRESA»

CNPJ: «CNPJ_EMPRESA»
Sr(a). «REPRESENTANTE»
CPF: nº «CPF_REPRESENTANTE»
CONTRATADA

TESTEMUNHAS:

1. _____

Nome:

CPF nº:

2. _____

Nome:

CPF nº:



ANEXO IV – MODELO DE DECLARAÇÕES

MODELO I DECLARAÇÃO



DECLARAMOS, para todos os fins e sob as penas da lei, que não executamos trabalho noturno, perigoso ou insalubre com menores de dezoito anos e de qualquer trabalho com menores de dezesseis anos, salvo na condição de aprendiz, a partir de quatorze anos, em cumprimento ao disposto no inciso XXXIII do art. 7º da Constituição Federal e de conformidade com a exigência prevista no inciso V, do art. 27 da Lei Federal nº 8.666/93 e suas alterações posteriores.

Pelo que, por ser a expressão da verdade, firma a presente, sob as penas da Lei.

_____ - __, __ de _____ de 2023.

Carimbo e assinatura do representante legal da empresa.

MODELO II DECLARAÇÃO

(NOMINA E QUALIFICA O FORNECEDOR), DECLARA, para os devidos fins de direito, especialmente para fins de prova em processo licitatório, junto ao Município de Cariré, Estado do Ceará, que tem pleno conhecimento de todos os parâmetros e elementos dos serviços a serem ofertados no presente certame licitatório e que sua proposta atende integralmente aos requisitos constantes neste edital.

Pelo que, por ser a expressão da verdade, firma a presente, sob as penas da Lei.

_____ - __, __ de _____ de 2023.

Carimbo e assinatura do representante legal da empresa.

M&P

MODELO III
DECLARAÇÃO

(NOMINA E QUALIFICA O FORNECEDOR), DECLARA, para os devidos fins de direito, especialmente para fins de prova em processo licitatório, junto ao Município de Cariré, Estado do Ceará, que concorda integralmente com os termos deste edital e seus anexos.

Pelo que, por ser a expressão da verdade, firma a presente, sob as penas da Lei.

_____ - __, __ de _____ de 2023.



Carimbo e assinatura do representante legal da empresa.

MODELO IV
DECLARAÇÃO

(NOMINA E QUALIFICA O FORNECEDOR), DECLARA, para os devidos fins de direito, especialmente para fins de prova em processo licitatório, junto ao Município de Cariré, Estado do Ceará, sob as penalidades cabíveis, que inexistem qualquer fato superveniente impeditivo de nossa habilitação para participar no presente certame licitatório, bem assim que ficamos ciente da obrigatoriedade de declarar ocorrências posteriores, nos termos do art.32, §2º, da Lei n.º 8.666/93.

Pelo que, por ser a expressão da verdade, firma a presente, sob as penas da Lei.

_____ - __, __ de _____ de 2023.

Carimbo e assinatura do representante legal da empresa.



ANEXO - V

01. PROJETO BÁSICO
(Memoriais descritivos, justificativas técnicas)

02. ORÇAMENTO BÁSICO
(Planilha orçamentária)

03. CRONOGRAMA FÍSICO-FINANCEIRO
(Cronograma de execução da obra e do desembolso financeiro).



MSP



PROJETO BÁSICO

1. OBJETO: CONTRATAÇÃO DE EMPRESA PARA EXECUÇÃO DE PROJETO DE CONSTRUÇÃO DE QUADRA DE ESPORTES COM COBERTURA METÁLICA NA LOCALIDADE DE ALTO DOS HONÓRIOS NO MUNICÍPIO DE CARIRÉ, CONFORME ORÇAMENTO EM ANEXO AO EDITAL

2. DA JUSTIFICATIVA

2.1. A construção de quadra de esportes na localidade de Alto dos Honórios, no município de Cariré, pode ser justificada por uma série de motivos que visam atender às necessidades e benefícios para a comunidade local. Algumas justificativas importantes podem ser:

2.2. Fomento ao esporte e lazer: A construção de uma quadra de esportes é fundamental para oferecer à comunidade local um espaço adequado para a prática de diversas modalidades esportivas, contribuindo para a promoção de uma vida mais ativa e saudável. O esporte é uma importante ferramenta de inclusão social e contribui para o desenvolvimento físico, emocional e social dos moradores da região.

2.3. Melhoria da infraestrutura: A construção de uma quadra com cobertura metálica representará um aprimoramento significativo da infraestrutura esportiva da localidade de Alto dos Honórios. A cobertura metálica proporcionará proteção contra intempéries, permitindo a utilização do espaço em diferentes condições climáticas, o que incentivará a frequência e o uso do local.

2.4. Incentivo à educação: Além de servir como um espaço esportivo, a quadra também pode ser utilizada pelas escolas locais para aulas de educação física, atividades extracurriculares, eventos e competições esportivas. A prática esportiva na escola pode contribuir para a melhoria do desempenho acadêmico dos alunos, além de estimular valores como trabalho em equipe, disciplina e respeito.

2.5. Em resumo, a construção da quadra de esportes na localidade de Alto dos Honórios representa uma iniciativa importante para promover o esporte, a educação, a inclusão social, o desenvolvimento regional e a melhoria da qualidade de vida da comunidade local.

3. DAS ESPECIFICAÇÕES E QUANTITATIVOS DO OBJETO

3.1. As especificações e quantitativos do objeto constam na documentação anexa, tais quais orçamentos, memórias de cálculo, cronogramas das obras, composições, memoriais descritivos, etc.

4. DOS PRAZOS

4.1. Os serviços objetos desta licitação deverão ser executados e concluídos dentro do prazo de **120 (cento e vinte) dias**, contados a partir do 5º dia útil após a emissão da Ordem de Serviço, podendo ser prorrogado nos termos da Lei nº 8.666/93 e suas alterações.

4.2. Os pedidos de prorrogação deverão se fazer acompanhar de um relatório circunstanciado. Esses pedidos serão analisados e julgados pela fiscalização da Prefeitura Municipal de Cariré.

4.3. Os pedidos de prorrogação de prazos serão dirigidos ao CONTRATANTE, até 10 (dez) dias antes da data do término do prazo contratual.

4.4. Os atrasos ocasionados por motivo de força maior ou caso fortuito, desde que notificados no prazo de 48 (quarenta e oito) horas e aceitos pelo CONTRATANTE, não serão considerados como inadimplemento contratual.

4.5. O prazo de vigência será de **150 (cento e cinquenta) dias**, contados a partir do 5º dia útil após a publicação do respectivo extrato junto à Imprensa Oficial do Município de Cariré, podendo ser prorrogado nos termos da Lei nº 8.666/93 e suas alterações.

5. DAS CONDIÇÕES DE PAGAMENTO

MAR



5.1. O pagamento será efetuado em até 30 dias da emissão da nota fiscal referente à medição atestada da contratada pela contratante. As medições deverão ser elaboradas pela CONTRATADA, de comum acordo com a fiscalização, referente aos serviços executados, e entregues no Setor de Protocolo da PMC entre os dias 01 (primeiro) e 05 (cinco) de cada mês. As medições terão periodicidade mensal, entre os dias 01 (primeiro) e 30 (trinta) do mês subsequente, exceto a primeira que será elaborada no início dos serviços até o dia 30 (trinta). A fiscalização atestará os serviços executados até o dia 30 (trinta) de cada mês.

5.2. A CONTRATADA se obriga a apresentar junto à fatura dos serviços prestados, cópia da quitação das seguintes obrigações patronais referente ao mês anterior ao do pagamento:

- a) Recolhimento das contribuições devidas ao INSS (parte do empregador e parte do empregado), relativas aos empregados envolvidos na execução do objeto deste instrumento;
- b) Recolhimento do FGTS, relativo aos empregados referidos na alínea anterior;
- c) Comprovante de recolhimento do PIS e ISS, quando for o caso, dentro de 20 (vinte) dias a partir do recolhimento destes encargos;
- d) Relação dos empregados utilizados nos serviços contratados assinada pela Fiscalização do Contrato;
- e) Folha de pagamento relativa aos empregados utilizados nos serviços contratados.
- f) Cópia da ART da obra; e
- g) Cópia do CEI (Cadastro Específico do INSS).

5.3. A CONTRATADA deverá apresentar juntamente com cada medição Relatório Mensal sobre Segurança e Medicina do Trabalho da obra/frente de serviço, indicando, se for o caso, os acidentes ocorridos e respectivas providências tomadas, fiscalizações realizadas pela Superintendência Regional do Trabalho e resultados destas, bem como as inspeções de iniciativa da própria CONTRATADA.

5.4. O pagamento de cada fatura dependerá da apresentação dos documentos e quitações acima referidos.

5.5. O pagamento dos serviços será efetuado até o 30º (trigésimo) dia seguinte após a emissão da nota fiscal, desde que a documentação protocolada atenda aos requisitos estabelecidos neste Edital.

6. DAS CONDIÇÕES GERAIS DA PRESTAÇÃO DOS SERVIÇOS

6.1. A CONTRATADA estará obrigada a satisfazer os requisitos e atender a todas as exigências e condições a seguir estabelecidas:

- a) Recrutar pessoal habilitado e com experiência comprovada fornecendo ao CONTRATANTE relação nominal dos profissionais, contendo identidade e atribuição/especificação técnica;
- b) Executar a obra através de pessoas idôneas, assumindo total responsabilidade por quaisquer danos ou falta que venham a cometer no desempenho de suas funções, podendo a Secretaria solicitar a substituição daqueles cuja conduta seja julgada inconvenientes;
- c) Substituir os profissionais nos casos de impedimentos fortuitos, de maneira que não se prejudiquem o bom andamento e a boa prestação dos serviços;
- d) Facilitar a ação da FISCALIZAÇÃO na inspeção da obra, prestando, prontamente, os esclarecimentos que forem solicitados pelo CONTRATANTE;
- e) Responder perante a CONTRATANTE, mesmo no caso de ausência ou omissão da FISCALIZAÇÃO, indenizando-a devidamente por quaisquer atos ou fatos lesivos aos seus interesses, que possam interferir na execução do Contrato, quer sejam eles praticados por empregados, prepostos ou mandatários seus. A responsabilidade se estenderá a danos causados a terceiros, devendo a CONTRATADA adotar medidas preventivas contra esses danos, com fiel observância das normas emanadas das autoridades competentes e das disposições legais vigentes;
- f) Responder, perante as leis vigentes, pelo sigilo dos documentos manuseados, sendo que a CONTRATADA não deverá, mesmo após o término do Contrato, sem consentimento prévio por escrito do CONTRATANTE, fazer uso

MAP



de quaisquer documentos ou informações especificados no parágrafo anterior, a não ser para fins de execução do Contrato;

g) Pagar seus empregados no prazo previsto em lei, sendo também de sua responsabilidade o pagamento de todos os tributos que, direta ou indiretamente, incidam sobre a prestação dos serviços contratados inclusive as contribuições previdenciárias fiscais e parafiscais, FGTS, PIS, emolumentos, seguros de acidentes de trabalho etc, ficando excluída qualquer solidariedade do CONTRATANTE por eventuais autuações administrativas e/ou judiciais uma vez que a inadimplência da CONTRATADA, com referência às suas obrigações, não se transfere ao CONTRATANTE;

h) Disponibilizar, a qualquer tempo, toda documentação referente ao pagamento dos tributos, seguros, encargos sociais, trabalhistas e previdenciários relacionados com o objeto do Contrato;

i) Responder pecuniariamente por todos os danos e/ou prejuízos que forem causados à União, Estado, município ou terceiros decorrentes da prestação de serviços;

j) Respeitar as Normas de Segurança e Medicina do Trabalho, previstas na Consolidação das Leis do Trabalho e legislação pertinente;

k) Responsabilizar-se pela adoção das medidas necessárias à proteção ambiental e às precauções para evitar a ocorrência de danos ao meio ambiente e a terceiros, observando o disposto na legislação federal, estadual e municipal em vigor, inclusive a Lei nº 9.605, publicada no D.O.U. de 13/02/98;

l) Responsabilizar-se perante aos órgãos e representantes do Poder Público e terceiros por eventuais danos ao meio ambiente causados por ação ou omissão sua, de seus empregados, prepostos ou contratados;

m) Manter durante toda a execução da obra, em compatibilidade com as obrigações por ele assumidas, todas as condições de habilitação e qualificação exigidas na licitação;

n) Manter nos locais dos serviços um "Livro de Ocorrências", onde serão registrados o andamento dos serviços e os fatos relativos às recomendações da FISCALIZAÇÃO. Os registros feitos receberão o visto da CONTRATADA e da FISCALIZAÇÃO;

o) Colocar na obra como residente um Engenheiro com experiência comprovada em execução de serviços semelhantes aos licitados, devendo seu nome ser submetido à aprovação da Secretaria, após a assinatura do Contrato.

7. DAS CONDIÇÕES ESPECIAIS DA PRESTAÇÃO DOS SERVIÇOS

7.1. A CONTRATADA estará obrigada a satisfazer os requisitos e atender a todas as exigências e condições a seguir estabelecidas:

a) Prestar os serviços de acordo com este Termo e seus complementos;

b) Atender às normas da Associação Brasileira de Normas Técnicas (ABNT) e demais normas internacionais pertinentes ao objeto contratado;

c) Responsabilizar-se pela conformidade, adequação, desempenho e qualidade dos serviços e bens, bem como de cada material, matéria-prima ou componente individualmente considerado, mesmo que não sejam de sua fabricação, garantindo seu perfeito desempenho;

d) Apresentar, caso a CONTRATADA seja obrigada pela legislação pertinente, antes da 1ª (primeira) medição, cronograma e descrição da implantação das medidas preventivas definidas no Programa de Condições e Meio Ambiente de Trabalho na Indústria da Construção –PCMAT, Programa de Controle Médico de Saúde Ocupacional –PCMSO e seus respectivos responsáveis, sob pena de retardar o processo de pagamento;

e) Registrar o Contrato decorrente desta licitação no CREA, na forma da Lei, e apresentar o comprovante de "Anotação de Responsabilidade Técnica" correspondente antes da apresentação da primeira fatura, perante a Secretaria, sob pena de retardar o processo de pagamento;

MCP

- f) Registrar o Contrato decorrente desta licitação junto ao INSS, e apresentar a matrícula correspondente antes da apresentação da primeira fatura, perante a CONTRATANTE, sob pena de retardar o processo de pagamento;
- g) Fornecer toda e qualquer documentação, cálculo estrutural, projetos, etc., produzidos durante a execução do objeto do Contrato, de forma convencional e em meio digital;
- h) Apresentar até 05 (cinco) dias úteis, após o recebimento da Ordem de Serviço um novo Cronograma Físico – Financeiro adaptado à mesma, devidamente aprovado pela fiscalização da Secretaria, em 05 (cinco) vias;
- i) Aceitar, nas mesmas condições contratuais, os acréscimos ou supressões que se fizerem necessários, até os limites previstos em lei.
- j) A CONTRATADA concorda com a adequação do projeto que integrar o edital de licitação e as alterações contratuais sob alegação de falhas ou omissões em qualquer das peças, orçamentos, plantas, especificações, memoriais e estudos técnicos preliminares do projeto não poderão ultrapassar, no seu conjunto, dez por cento do valor total do contrato, computando-se esse percentual para verificação do limite previsto no § 1º do art. 65 da Lei nº 8.666, de 1993, conforme exigido pelo Decreto 7.983 de 08 de abril de 2013.

8. DO ACOMPANHAMENTO DOS SERVIÇOS E FISCALIZAÇÃO

8.1.1. Os serviços objeto desta Licitação serão acompanhados pelo GESTOR especialmente designado pelo CONTRATANTE para esse fim, e fiscalizados por engenheiro designado pela Secretaria, os quais deverão ter perfil para desempenhar tais tarefas, proporcionando a estes o conhecimento dos critérios e das responsabilidades assumidas.

8.1.2. Para o acompanhamento de que trata o subitem anterior, compete ao FISCAL a ser indicado pela Secretaria para que, dentre outras atribuições, cuide das seguintes atribuições: planejar, coordenar e solicitar da CONTRATADA e seus prepostos, ou obter do CONTRATANTE, tempestivamente, todas as providências necessárias ao bom andamento da execução do objeto licitado e anexar aos autos do processo correspondente cópia dos documentos escritos que comprovem as solicitações de providências;

8.1.3. Compete à FISCALIZAÇÃO dentre outras atribuições:

- a) Exigir fiel cumprimento do Contrato e seus ADITIVOS pela CONTRATADA;
- b) Solicitar o assessoramento técnico, caso necessário;
- c) Verificar e atestar as medições e encaminhá-las para aprovação do CONTRATANTE;
- d) Zelar pela fiel execução do objeto e pleno atendimento às especificações explícitas ou implícitas;
- e) Controlar a qualidade e quantidade dos materiais utilizados e dos serviços executados, rejeitando aqueles julgados não satisfatórios;
- f) Assistir a CONTRATADA na escolha dos métodos executivos mais adequados;
- g) Exigir da CONTRATADA a modificação de técnicas inadequadas, para melhor qualidade na execução do objeto licitado;
- h) Rever, quando necessário, o projeto e as especificações técnicas, adaptando-as às condições específicas;
- i) Dirimir as eventuais omissões e discrepâncias dos desenhos e especificações;
- j) Verificar a adequabilidade dos recursos empregados pelo CONTRATANTE, exigindo a melhoria dos serviços dentro dos prazos previstos;
- k) Anotar em expediente próprio as irregularidades encontradas, as providências que determinou os incidentes verificados e o resultado das medidas;
- l) Estabelecer diretrizes, dar e receber informações sobre a execução do Contrato;
- m) Determinar a paralisação da execução do Contrato quando, objetivamente, constatada uma irregularidade que precisa ser sanada, agindo com firmeza e prontidão;



- n) Emitir atestados ou certidões de avaliação dos serviços prestados, das obras executadas ou daquilo que for produzido pelo CONTRATADO;
- o) Conhecer detalhadamente o Contrato e as cláusulas nele estabelecidas;
- p) Levar ao conhecimento dos seus superiores aquilo que ultrapassar às suas possibilidades de correção;
- q) Indicar ao gestor que efetue glosas de medição por serviços/obras mal executados ou não executados e sugerir a aplicação de penalidades ao CONTRATADO em face do inadimplemento das obrigações;
- r) Confirmar a medição dos serviços efetivamente realizados, dos cronogramas de execução do objeto contratado.

9. DO RECEBIMENTO DOS SERVIÇOS

9.1. O objeto desta Licitação será recebido:

- a) **Provisoriamente**, pelo responsável por seu acompanhamento e fiscalização, mediante termo circunstanciado, assinado pelas partes, até 15 (quinze) dias da comunicação da CONTRATADA;
- b) **Definitivamente**, pela equipe ou comissão técnica, designada pelo CONTRATANTE, mediante Termo de Entrega e Recebimento Definitivo, circunstanciado, assinado pelas partes, em até 90 (noventa) dias contados do recebimento provisório, período este de observação ou vistoria que comprove a adequação do objeto aos termos contratuais, observado o disposto no art. 69 da Lei nº 8.666/93;

9.2. O Termo de Entrega e Recebimento Definitivo só poderá ser emitido mediante apresentação da baixa da obra no CREA e no INSS.

10. DA FISCALIZAÇÃO

10.1. A execução contratual será acompanhada e fiscalizada pela a Secretaria, especialmente designada para este fim pela contratante, de acordo com o estabelecido no art. 67 da Lei Federal nº 8.666/1993.

11. DAS SANÇÕES ADMINISTRATIVAS

11.1. No caso de inadimplemento de suas obrigações, a contratada estará sujeita, sem prejuízo das sanções legais nas esferas civil e criminal, às seguintes penalidades administrativas:

- a) Multa;
- b) Suspensão temporária de participação em licitação e impedimento de contratar com a Administração, por prazo não superior a 2 (dois) anos;
- c) Declaração de inidoneidade para licitar ou contratar com a Administração Pública.

11.2. As multas serão estipuladas na forma a seguir:

11.2.1. Multa moratória em caso de atraso injustificado da entrega do objeto contratual, a contar da respectiva solicitação do órgão contratante de 0,33% do valor total inadimplido, por dia e por ocorrência.

11.2.2. Multa indenizatória de 10% (dez por cento) sobre o valor total da adjudicação da licitação em caso de recusa à assinatura do Contrato, ou recusar-se a aceitar ou retirar o instrumento equivalente;

11.2.3. Multa de 0,33%, por dia e por ocorrência, em caso de atraso injustificado da entrega do objeto contratual, a contar da respectiva solicitação do órgão contratante.

11.2.4. Multa de 0,33% a 3,0%, por dia e por ocorrência, quando:

- a) deixar de manter as condições de habilitação durante o prazo do contrato, nos termos do inciso XIII do art. 55, da Lei Federal nº 8.666/93;
- b) permanecer inadimplente após a aplicação da advertência;



- c) deixar de regularizar, no prazo definido pela Administração, os documentos exigidos na legislação, para fins de liquidação de pagamento da despesa;
- d) deixar de depositar no prazo ou complementar o valor da garantia recolhida após solicitação da Administração;
- e) não devolver os valores pagos indevidamente pela Administração;
- f) manter funcionário sem qualificação para a execução do objeto contratado;
- g) utilizar as dependências da contratante para fins diversos do objeto contratado;
- h) deixar de substituir empregado cujo comportamento for incompatível com o interesse público, em especial quando solicitado pela Administração;
- i) deixar de repor funcionários faltosos;
- j) deixar de controlar a presença de empregados, na hipótese de contratação de serviços de mão de obra;
- k) deixar de observar legislação pertinente aplicável ao seu ramo de atividade;
- l) deixar de efetuar o pagamento de salários, vales-transportes, vale-refeição, seguros, encargos fiscais e sociais, bem como deixar de arcar com quaisquer outras despesas relacionadas à execução do contrato nas datas avençadas;
- m) deixar de apresentar, quando solicitado, documentação fiscal, trabalhista e previdenciária regularizada;
- n) deixar de entregar ou entregar com atraso os esclarecimentos formais solicitados pela Administração;
- o) retirar das dependências da Administração quaisquer equipamentos ou materiais de consumo, previstos em contrato ou não, sem autorização prévia do responsável;

11.2.5. Multa de 1,0% a 5,0%, por dia e por ocorrência, quando o não entregar ou entregar objeto contratual em desacordo com a qualidade, especificações e condições licitadas ou contratadas e/ou com vício, irregularidade ou defeito oculto, que torne o objeto impróprio para o fim a que se destina;

11.2.6. Multa de 7,0%, por dia e por ordem de serviço ou instrumento equivalente, quando suspender ou interromper, salvo motivo de força maior ou caso fortuito, desde que expressamente aceitos pela Administração Pública, os serviços contratuais.

11.2.7. Multa de 10,0%, por ocorrência, quando:

- a) o infrator der causa, respectivamente, à rescisão do contrato;
- b) fornecer informação e/ou documento falso;

11.2.8. Multa de 0,33% a 10,0%, a depender do caso concreto, a ser decidido no âmbito do processo administrativo de aplicação de penalidade, quando não cumprir quaisquer dos itens não mencionados nesta seção, em relação à fase de execução contratual.

11.3. O licitante que ensejar falhar ou fraudar na execução do contrato, comportar-se de modo inidôneo, fizer declaração falsa ou cometer fraude fiscal, ficará impedido de licitar e contratar com a Administração Municipal e será descredenciado nos sistemas cadastrais de fornecedores, pelo prazo de até 05 (cinco) anos, enquanto perdurarem os motivos determinantes da punição ou até que seja promovida a reabilitação perante a própria autoridade que aplicou a penalidade, sem prejuízo das multas previstas neste instrumento e das demais cominações legais.

11.4. Os efeitos da declaração de inidoneidade permanecem enquanto perdurarem os motivos que determinaram a aplicação da penalidade ou até que seja promovida a reabilitação pelo infrator perante a própria autoridade que a aplicou.

11.4.1. A reabilitação será concedida quando, após o decurso do prazo de 2 (dois) anos a contar da data em que foi publicada a decisão administrativa na imprensa oficial, o infrator ressarcir a administração pelos prejuízos resultantes de sua conduta.

11.5. O CONTRATADO recolherá a multa por meio de:



11.5.1. Documento de Arrecadação Municipal (DAM), podendo ser substituído por outro instrumento legal, em nome do Órgão contratante. Caso não o faça, será cobrado pela via judicial.

11.5.2. Descontos *ex-officio* de qualquer crédito existente da CONTRATADA ou cobradas judicialmente e terão como base de cálculo o cronograma inicial dos serviços.

11.6. Nenhuma sanção será aplicada sem garantia da ampla defesa e contraditório, na forma da lei.

12. DA GARANTIA DE EXECUÇÃO DO CONTRATO

15.1. Não haverá Garantia Contratual.

13. DAS SUBCONTRATAÇÕES

13.1. A CONTRATADA poderá subempreitar parte da obra, desde que autorizada pelo CONTRATANTE, conforme exigências:

13.1.1. Serão aceitas subcontratações de outros bens e serviços para o fornecimento do objeto deste Contrato. Contudo, em qualquer situação, a PROPONENTE vencedora é a única e integral responsável pelo fornecimento global do objeto.

13.1.2. Em hipótese nenhuma haverá relacionamento contratual ou legal do CONTRATANTE com os subcontratados.

13.1.3. O CONTRATANTE reserva-se o direito de vetar a utilização de subcontratadas por razões técnicas ou administrativas.





Anotação de Responsabilidade Técnica - ART
Lei nº 6.496, de 7 de dezembro de 1977

CREA-CE

ART OBRA / SERVIÇO
Nº CE20231204486

Conselho Regional de Engenharia e Agronomia do Ceará

COMPLEMENTAR à
CE20210768329

1. Responsável Técnico

JOSÉ AQUINO RUFINO VIEIRA

Título profissional: ENGENHEIRO CIVIL, ENGENHEIRO DE SEGURANÇA DO TRABALHO,
TECNOLOGO EM CONSTRUÇÃO CIVIL - EDIFICAÇÕES

RNP: 0600643646

Registro: 0600643646CE

2. Dados do Contrato

Contratante: PREFEITURA MUNICIPAL DE CARIRÉ

PRAÇA ELISIO AGUIAR, S/N CENTRO

Complemento:

Cidade: CARIRÉ

Bairro:

UF: CE

CPF/CNPJ: 07.598.600/0001-42

Nº:

CEP: 62184000

Contrato: 003/2021/SMI-TP

Valor: R\$ 964.029,76

Ação Institucional: NENHUMA - NÃO OPTANTE

Celebrado em:

Tipo de contratante: Pessoa Jurídica de Direito Público

Situação: BAIXA DE ART

Atendido: SIM

Motivo: CONCLUSÃO DA OBRA/SERVIÇO

Data da Solicitação: 16/05/2023

Data do Atendimento:



3. Dados da Obra/Serviço

OUTROS LOCALIDADE DE ALTO DOS HONORIOS

Complemento:

Cidade: CARIRÉ

Data de Início: 09/05/2023

Finalidade:

Proprietário: PREFEITURA MUNICIPAL DE CARIRÉ

Nº: 000

Bairro: ALTO DOS HONORIOS

UF: CE

CEP: 62184000

Coordenadas Geográficas: -3.949604, -40.474050

Código: Não Especificado

CPF/CNPJ: 07.598.600/0001-42

4. Atividade Técnica

23 - Supervisão

22 - Condução de serviço técnico > CONSTRUÇÃO CIVIL > EDIFICAÇÕES > DE EDIFICAÇÃO >
#1.1.1.1 - DE ALVENARIA

Quantidade

986,17

Unidade

m2

5. Observações

ART DE ELABORAÇÃO DE ORÇAMENTO E PROJETO DE CONSTRUÇÃO DE QUADRA DE ESPORTE COM COBERTURA METÁLICA NA LOCALIDADE DE ALTO DOS HONORIOS, EM CARIRÉ.

6. Declarações

7. Entidade de Classe

NENHUMA - NÃO OPTANTE

8. Assinaturas

Declaro serem verdadeiras as informações acima

CARIRÉ, 18 de MAIO de 2023

Local

data

JOSÉ AQUINO RUFINO VIEIRA - CPF: 949.066.293-34

PREFEITURA MUNICIPAL DE CARIRÉ - CNPJ: 07.598.600/0001-42

9. Informações

- * A ART é válida somente quando quitada, mediante apresentação do comprovante do pagamento ou conferência no site do Crea.
- * O comprovante de pagamento deverá ser apensado para comprovação de quitação

10. Valor

Valor da ART: R\$ 96,62

Registrada em: 12/05/2023

Valor pago: R\$ 96,62

Nosso Número: 8216166958

A autenticidade desta ART pode ser verificada em: <https://crea-ce.sitac.com.br/publico/>, com a chave: 782cx
Impresso em: 18/05/2023 às 17:32:49 por: , ip: 200.25.37.76





REPÚBLICA FEDERATIVA DO BRASIL
ESTADO DO CEARÁ
COMARCA DE CARIRÉ - SEDE
CARTÓRIO RIBAMAR 1º OFÍCIO - REGISTRO CIVIL E NOTAS

End: Av. Dep. Manoel Rodrigues, 165 - Centro - Cariré - Ce - CEP: 62184-000.
E-mail: cartorioribamar@hotmail.com

ELANO RODNEY PEREIRA AGUIAR _____ **TABELIÃO TITULAR**
CONCEIÇÃO DE MARIA GÓIS DE OLIVEIRA AGUIAR _____ **TABELIOA SUBSTITUTA**
ELANO RODNEY PEREIRA AGUIAR FILHO _____ **ESCREVENTE AUTORIZADO**

CARTÓRIO RIBAMAR
1º OFÍCIO

ELANO RODNEY PEREIRA AGUIAR
Tabellão Titular

CARIRÉ - CEARÁ
2023

ESCRITURA PARTICULAR DE DOAÇÃO



Por este instrumento de escritura particular de doação, de um lado, como outorgante doadora abaixo assinada: PARÓQUIA DE SANTO ANTONIO DE PÁDUA, pessoa jurídica de direito privado, inscrita no CNPJ sob o nº 07.821.309/0009-49, com endereço na Praça da Matriz, na cidade de Cariré-CE, representada pelo seu pároco padre JOÃO BATISTA NERY DE ABREU, CPF nº 224.198.453-15, residente e domiciliado na cidade de Cariré-CE; e de outro lado, como outorgado Donatário: **MUNICÍPIO DE CARIRÉ**, pessoa jurídica de direitos públicos, inscrita no CNPJ sob o nº 07.598.600/0001-42, com sede na Praça Elísio Aguiar, Centro, nesta cidade de Cariré-CE, neste ato represento pelo seu prefeito o Sr. ANTONIO RUFINO MARTINS, brasileiro, divorciado, empresário, CPF nº 746.437.707-91, RG nº 2016227469-8, residente e domiciliado na Rua Isaias Machado Portela, Centro, Cariré - CE, nos expressos termos do Art. 135 c/c o Art. 134, Inciso II do Código Civil Brasileiro, que: É senhora e legítima possuidora de um terreno situado no distrito de Alto dos Honórios, no município de Cariré-CE, medindo e extremado-se: ao norte e ao sul, 31,30m (trinta e um metros e trinta centímetros), com terras da Paróquia de Cariré-CE; ao leste e ao oeste, 36,35m (trinta e seis metros e trinta e cinco centímetros), com terras da Paróquia de Cariré-CE, perfazendo uma área total equivalente a 1.137,75m² (mil cento e trinta e sete metros e setenta e cinco metros quadrados). Que possuindo o bem acima descrito e discriminado, por esta e na melhor forma de direito, a outorgante doadora, neste ato, doa, como de fato e na verdade doado tem para o **MUNICÍPIO DE CARIRÉ**, do que lhe transfere, desde já, toda posse, ação, jus, direitos e domínio, a fim de que o donatário a tenha como sua que fica sendo, desta data em diante, e promete a tornar esta doação sempre boa, firme e valiosa e responder pela evicção legal, por bem deste instrumento e da cláusula CONSTITUTI. Declaro, ainda, que estou quite para com todas as repartições públicas fiscais, e nos termos da lei, declaro, igualmente, sob a responsabilidade civil e criminal, de que não existe qualquer ônus, bem como ação real, pessoal referente a mim outorgante doadora e ao imóvel objeto desta escritura particular e que dou pleno direito ao outorgado donatário, da qual agradecendo a liberdade decorrente desta doação, aceita o presente instrumento particular em todos os seus expressos termos. Nada mais temos a declarar, razão por que assinamos o presente documento de escritura particular com 02 (duas) testemunhas abaixo. Todo conteúdo deste documento é de inteira responsabilidade da doadora e donatário.

Cariré - CE, 02 de maio de 2023.

Outorgante Doadora:

Be. Isabel de Azevedo




PARÓQUIA DE SANTO ANTONIO DE PÁDUA
REPRESENTANTE - JOÃO BATISTA NERY DE ABREU

Outorgado Donatário:

Antonio Rufino Martins
MUNICIPIO DE CARIRÉ
REPRESENTANTE - ANTONIO RUFINO MARTINS

Testemunhas:

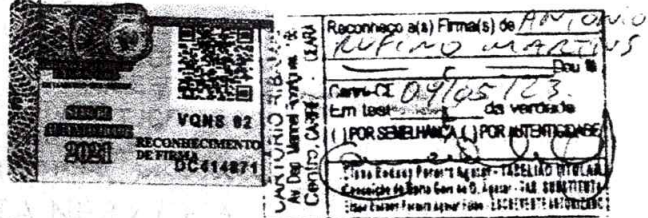

+ Pomaria Alve Jha Ripardo

Maria Lúcia Gomes

CARTÓRIO RIBAMAR

Registro Integral de Títulos e Documentos
1ª Via deste documento foi apontado no
Protocolo Cartor Nº 4-2 Sob Nº 4088
Registrada sob Nº 4188 no Livro nº 41
Deu fé.

Cariré-CE 09 de maio de 2023

OFICIAL DO REGISTRO

Carineide L. de A.



Selo Tipo 11
AAT197376-P4M9



SELO DIGITAL DE
AUTENTICIDADE

Consulte a validade do Selo Digital em
seledigital.tce.jus.br/portal

CARTÓRIO RIBAMAR
Emanoel de Azevedo
Tribunal de Justiça do Ceará
Conselho Superior do Poder Judiciário do Ceará
Estado do Ceará
Rua da Constituição, nº 100
65010-000 - Fortaleza, CE

MAP



TERRAS DA PAROQUIA

36,35

P3

SUL

31,30

TERRAS DA PAROQUIA




P1

LESTE

P2

NORTE

TERRAS DA PAROQUIA

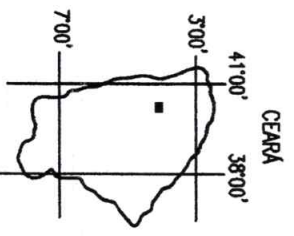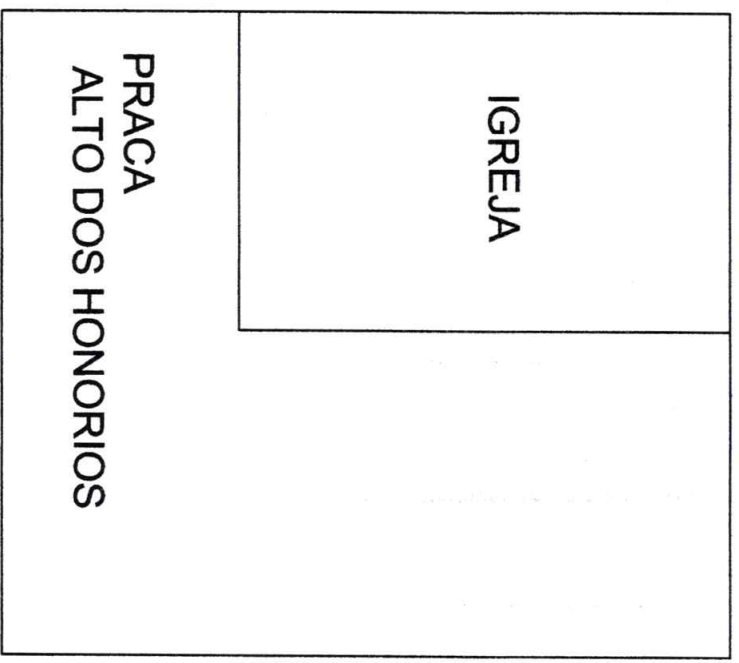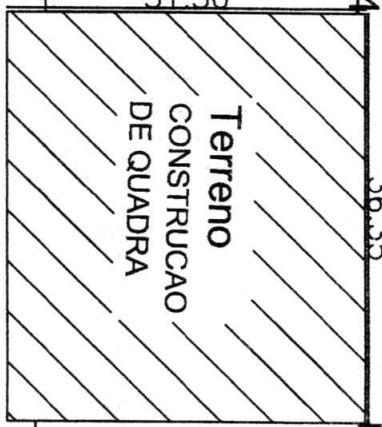

LEGENDA

P1 - 03233309.13 / 9556249.96
P2 - 03233338.42 / 9556229.37
P3 - 03233320.60 / 9556203.50
P4 - 0323290.33 / 9556224.17

PREFEITURA MUNICIPAL DE CARIRÉ
DESAPROPRIACAO TERRENO
ARENINHA

LOCAL: SEDE-CARIRÉ-CEARÁ

Data: 14/01/2021	Circulo: CARIRÉ	Estado: CE	Processo: 01/01
Município: AQUINO		S/ESCR.	

Jose Aquino Ribeiro
 Engenheiro Civil
 RNP: 0600643646

MR

PLANILHA ORÇAMENTÁRIA

TABELA SEINFRA 27.1 DEOSNERADA
BDI 25%

ITEM	INSUMO	SERVIÇO	UNID.	QUANT.	P. UNIT.	P. PARC.	P. TOTAL
1.0		SERVIÇOS PRELIMINARES					
1.1	C1630	LOCAÇÃO DA OBRA - EXECUÇÃO DE GABARITO	M2	986,17	6,09	6.005,76	
1.2	C1937	PLACAS PADRÃO DE OBRA	M2	1,50	151,47	227,21	
1.3	C1042	DEMOLIÇÃO DE ALVENARIA DE TIJOLOS C/ REAPROVEITAMENTO	M3	33,98	105,76	3.593,20	
1.4	C1045	DEMOLIÇÃO DE COBERTURA C/TELHAS CERÂMICAS	M2	278,88	10,58	2.950,50	
1.5	C1066	DEMOLIÇÃO DE PISO CIMENTADO SOBRE LASTRO DE CONCRETO	M2	879,63	22,92	20.161,12	32.937,79
				-	-	-	
2.0		MOVIMENTO DE TERRA					
2.1	C1256	ESCAVAÇÃO MANUAL CAMPO ABERTO EM TERRA ATÉ 2M	M3	105,70	45,56	4.815,69	
2.2	C0330	ATERRO C/COMPACTAÇÃO MANUAL S/CONTROLE, MAT. C/AQUISIÇÃO	M3	59,98	93,40	5.601,90	
2.3	C0702	CARGA MANUAL DE ENTULHO EM CAMINHÃO BASCULANTE	M3	105,70	21,85	2.309,55	12.727,14
				-	-	-	
3.0		FUNDAÇÕES E ESTRUTURAS					
3.1	C2827	FORMA PLANA CHAPA COMPENSADA RESINADA, ESP.= 10mm UTIL. 3X	M2	477,32	113,59	54.218,78	
3.2	C0218	ARMADURA CA-60 MÉDIA D= 6,4 A 9,5mm	KG	310,90	12,73	3.957,76	
3.3	C0213	ARMADURA CA-50A GROSSA D= 12,5 A 25,0mm	KG	846,23	15,47	13.091,18	
3.4	C0830	CONCRETO CICLÓPICO FCK 15 MPa COM AGREGADO ADQUIRIDO	M3	247,70	525,88	130.260,48	
3.5	C3270	CONCRETO P/IBR., FCK=15MPa COM AGREGADO PRODUZIDO (S/ TRANSP.)	M3	21,17	359,23	7.604,90	
3.6	C1604	LANÇAMENTO E APLICAÇÃO DE CONCRETO S/ ELEVAÇÃO	M3	21,17	134,84	2.854,56	
3.7	C1609	LASTRO DE CONCRETO INCLUINDO PREPARO E LANÇAMENTO	M3	0,26	527,55	139,27	
	C0074	ALVENARIA DE TIJOLO CERÂMICO FURADO (9x19x19)cm C/ARGAMASSA MISTA DE CAL HIDRATADA ESP=20 cm	M2	220,80	104,79	23.137,63	
3.9	C0776	CHAPISCO C/ ARGAMASSA DE CIMENTO E AREIA S/PENEIRAR TRAÇO 1:3 ESP.= 5mm P/ PAREDE	M2	411,06	6,18	2.540,33	
3.10	C2121	REBOCO C/ARGAMASSA DE CAL EM PASTA E AREIA PENEIRADA TRAÇO 1:3 ESP=5 mm P/PAREDE	M2	411,06	22,14	9.100,78	246.905,67
				-	-	-	
4.0		COBERTURA					
4.1	C1327	ESTRUTURA DE AÇO EM ARCO VÃO DE 30m	M2	207,69	149,75	31.101,37	
4.2	C0657	CALHA DE ALUMÍNIO DESENVOLVIMENTO DE 25cm	M	127,68	56,27	7.184,55	
4.3	C0818	COLUNAS P/PÉ DIREITO DE 6m VÃO DE 20m	M2	48,36	63,82	3.086,53	
4.4	C4827	TELHA DE ALUMÍNIO ONDULADA, ESP.=0,7MM	M2	1.358,87	61,09	83.013,49	124.385,94
				-	-	-	
5.0		INST. ELÉTRICAS, TELEFONIA, LÓGICA, SOM E SISTEMAS DE CONTROLE					
5.1	C1196	ELETRODUTO PVC ROSC.INCL.CONEXÕES D= 25mm (3/4")	M	90,15	15,11	1.362,17	
5.2	C1197	ELETRODUTO PVC ROSC.INCL.CONEXÕES D= 32mm (1")	M	31,76	22,90	727,30	
5.3	C1194	ELETRODUTO PVC ROSC.INCL.CONEXOES D= 60mm (2")	M	63,52	40,65	2.582,09	
5.4	C0591	CAIXA ALVENARIA/REBOCO C/TAMPA CONCRETO FUNDO BRITA 60x60x60cm	UN	7,00	293,30	2.053,10	
5.5	C2067	QUADRO DE DISTRIBUIÇÃO DE LUZ EMBUTIR ATÉ 12 DIVISÕES 207X332X95mm, C/BARRAMENTO	UN	1,00	253,65	253,65	
5.7	C0534	CABO ISOLADO PVC 750V 4MM2	M	324,54	7,44	2.414,58	
5.8	C0537	CABO ISOLADO PVC 750V 6MM2	M	324,54	8,21	2.664,47	
	C1092	DISJUNTOR MONOPOLAR EM QUADRO DE DISTRIBUIÇÃO 10A	UN	2,00	20,76	41,52	
	C1095	DISJUNTOR MONOPOLAR EM QUADRO DE DISTRIBUIÇÃO 20A	UN	6,00	20,76	124,56	
5.11	C1125	DISJUNTOR TRIPOLAR EM QUADRO DE DISTRIBUIÇÃO 40A	UN	1,00	85,30	85,30	
5.12	C4809	LUMINÁRIA DE EMBUTIR, EM LED, CORPO EM ALUMÍNIO E REFLETOR EM ALUMÍNIO ANODIZADO DE ALTO BRILHO, POTÊNCIA MINIMA 40W E MAXIMA DE 50W	UN	24,00	424,31	10.183,44	
5.13	C0326	ATERRAMENTO COMPLETO C/ HASTE COPPERWELD 3/4"X 2.40M	UN	1,00	263,73	263,73	22.755,91
				-	-	-	
6.0		PINTURA					
6.1	C1614	LATEX DUAS DEMÃOS EM PAREDES EXTERNAS S/MASSA	M2	647,14	20,78	13.447,67	
6.2	C3487	APLICAÇÃO DE LIQUIBRILHO SOBRE PINTURAS, DUAS DEMÃOS	M2	647,14	15,95	10.321,96	
6.3	C1911	PINTURA PARA ESTRUTURA DE ALUMÍNIO	M2	1.614,92	17,25	27.857,43	
6.4	C1040	DEMARCAÇÃO DE QUADRA ESPORTIVA C/TINTA ACRÍLICA	M	214,30	29,65	6.354,00	
6.5	C1910	PINTURA P/PISO À BASE LATEX ACRÍLICO, TIPO "NOVACOR"	M2	838,14	23,19	19.436,42	77.417,48
				-	-	-	
7.0		PISOS					
7.1	C0219	ARMADURA DE TELA DE AÇO	M3	986,17	23,36	23.036,88	
7.1	C1609	LASTRO DE CONCRETO INCLUINDO PREPARO E LANÇAMENTO	M3	49,31	527,55	26.012,65	
7.2	C1919	PISO INDUSTRIAL NATURAL ESP.= 12mm, INCLUS. POLIMENTO (EXTERNO)	M2	838,14	92,37	77.418,81	126.468,34
				-	-	-	
8.0		DIVERSOS					
8.1	C1347	CONJUNTO PARA BASQUETE COM TABELAS EM COMPENSADO NAVAL, MODELO OFICIAL, 1,05X1,80M, ESP. 18MM, COMPLETO, INCLUSIVE ESTRUTURA EM TUBOS DE AÇO GALVANIZADO DE 4" E DE 1", ACABAMENTO EM MASSA PLÁSTICA, PRIMER E TINTA ESMALTE SINTÉTICO, COM REFORÇO TIPO MÃO FRANCESA, AVANÇO LIVRE DE 2,30M	CJ	1,00	3.181,59	3.181,59	
8.2	C1349	CONJUNTO PARA FUTSAL COM TRAVES OFICIAIS DE 3,00 X 2,00 M EM TUBO DE AÇO GALVANIZADO 3" COM REQUADRO EM TUBO DE 1", PINTURA EM PRIMER COM TINTA ESMALTE SINTETICO E REDES	CJ	1,00	3.506,46	3.506,46	

COMISSÃO PERMANENTE DE LICITAÇÕES
FI. 8
FM CARIRÉ

Jose Aquino Brito Vir
Engenheiro Civil
RNP-0600643r

WSP

PREFEITURA MUNICIPAL DE CARIRÉ

OBRA: CONSTRUÇÃO DE QUADRA DE ESPORTE COM COBERTURA METALICA

LOCAL: ALTO DOS HONORIOS

PLANILHA ORÇAMENTÁRIA

TABELA SEINFRA 27.1 DEOSNERADA
BDI 25%

ITEM	INSUMO	SERVIÇO	UNID.	QUANT.	P. UNIT.	P. PARC.	P. TOTAL
8.3	C1351	CONJUNTO PARA QUADRA DE VOLEI OFICIAL COM POSTES EM TUBO DE AÇO GALVANIZADO 3", H = *255* CM, PINTURA EM TINTA ESMALTE SINTETICO, REDE DE NYLON COM 2 MM, MALHA 10 X 10 CM E ANTENAS OFICIAIS	CJ	1,00	2.128,73	2.128,73	
8.4	C3681	GRADE DE FERRO TUBULAR C/MOLDURA EM BARRA CHATA DE FERRO	M2	255,36	364,02	92.956,15	
8.5	C0035	ALAMBRADO C/ TUBO DE AÇO GALVANIZADO 2", INCLUSIVE	M2	52,74	286,77	15.123,10	
8.6	C1628	LIMPEZA GERAL	M2	986,17	10,88	10.729,51	127.625,54
TOTAL SEM BDI							771.223,81
BDI 25%							192.805,95
TOTAL COM BDI 25%							964.029,76

CARIRE 02 JANEIRO DE 2023



José Aquino Rufino Vieira
Engenheiro Civil
RNP: 0600643646

MAR

MEMORIA DE CALCULO

ITEM	INSUMO	SERVIÇO	UNID.	QUANT.	MEMORIA DE CALCULO
1.0		SERVIÇOS PRELIMINARES			
1.1	C1630	LOCAÇÃO DA OBRA - EXECUÇÃO DE GABARITO	M2	986,17	37,64*26,2
1.2	C1937	PLACAS PADRÃO DE OBRA	M2	1,50	1,5*1
1.3	C1042	DEMOLIÇÃO DE ALVENARIA DE TIJOLOS C/ REAPROVEITAMENTO	M3	33,98	(28,75*2+7*7+6,75)*3*0,1
1.4	C1045	DEMOLIÇÃO DE COBERTURA C/TELHAS CERÂMICAS	M2	278,88	9,7*28,75
1.5	C1066	DEMOLIÇÃO DE PISO CIMENTADO SOBRE LASTRO DE CONCRETO	M2	879,63	2,4*21,55+7*7*2+3,5*7+4,95*7+9,4*5,4+31*20
2.0		MOVIMENTO DE TERRA			
2.1	C1256	ESCAVAÇÃO MANUAL CAMPO ABERTO EM TERRA ATÉ 2M	M3	105,70	(36,35+36,35)*1+(33*1)
2.2	C0330	ATERRO C/COMPACTAÇÃO MANUAL S/CONTROLE, MPT.	M3	59,98	33*36,35*0,05
2.3	C0702	CARGA MANUAL DE ENTULHO EM CAMINHÃO BASCULANTE	M3	105,70	(36,35+36,35)*1+(33*1)
3.0		FUNDAÇÕES E ESTRUTURAS			
3.1	C2827	FORMA PLANA CHAPA COMPENSADA RESINADA, ESP.= 10mm UTIL. 3X	M2	477,32	(36,35+36,35)*1*2+(33*1*2)+37,35+137,4+91,17
3.2	C0218	ARMADURA CA-60 MÉDIA D= 6,4 A 9,5mm	KG	310,90	81,3+99,2+130,4
3.3	C0213	ARMADURA CA-50A GROSSA D= 12,5 A 25,0mm	KG	846,23	160,03+240+446,2
3.4	C0830	CONCRETO CICLÓPICO FCK 15 MPa COM AGREGADO ADQUIRIDO	M3	247,70	(36,35+36,35)*2*1+(33*3,1*1)
3.5	C3270	CONCRETO P/VIBR., FCK=15MPa COM AGREGADO PRODUZIDO (S/ TRANSP.)	M3	21,17	0,85+3,97+8,96+7,39
3.6	C1604	LANÇAMENTO E APLICAÇÃO DE CONCRETO S/ ELEVAÇÃO	M3	21,17	0,85+3,97+8,96+7,39
3.7	C1609	LASTRO DE CONCRETO INCLUINDO PREPARO E LANÇAMENTO	M3	0,26	(0,24*0,5)*22*0,1
3.8	C0074	ALVENARIA DE TIJOLO CERÂMICO FURADO (9x19x19)cm C/ARGAMASSA MISTA DE CAL HIDRATADA ESP=20 cm	M2	220,80	(13,02*0,6+13,02*1+13,02*1,4+13,03*0,6+13,03*1+13,03*1,4+31,99*0,6+31,99*1+31,99*1,4)+(23,34*1*2)
3.9	C0776	CHAPISCO C/ ARGAMASSA DE CIMENTO E AREIA S/PENEIRAR TRAÇO 1:3 ESP.= 5mm P/ PAREDE	M2	411,06	(13,02*0,4+13,02*0,8+13,02*1,2+13,03*0,4+13,03*0,8+13,03*1,2+31,99*0,4+31,99*0,8+31,99*1,2)+33*1+36,35*2*2+(23,34*1*2)*2
3.10	C2121	REBOCO C/ARGAMASSA DE CAL EM PASTA E AREIA PENEIRADA TRAÇO 1:3 ESP=5 mm P/PAREDE	M2	411,06	(13,02*0,4+13,02*0,8+13,02*1,2+13,03*0,4+13,03*0,8+13,03*1,2+31,99*0,4+31,99*0,8+31,99*1,2)+33*1+36,35*2*2+(23,34*1*2)*2
4.0		COBERTURA			
4.1	C1327	ESTRUTURA DE AÇO EM ARCO VÃO DE 30m	M2	207,69	(13,61*2*1,09)*7
4.2	C0657	CALHA DE ALUMÍNIO DESENVOLVIMENTO DE 25cm	M	127,68	(37,64*2+26,2*2)
4.3	C0818	COLONAS P/PÉ DIREITO DE 6m VÃO DE 20m	M2	48,36	3,29*1,05*14
4.4	C4827	TELHA DE ALUMÍNIO ONDULADA, ESP.=0,7MM	M2	1.358,87	37,64*2*2,1+26,2*2*2,1+37,64*2*2+3,44*6,08/2*10
5.0		INST. ELÉTRICAS, TELEFONIA, LÓGICA, SOM E SISTEMAS DE CONTROLE			
5.1	C1196	ELETRODUTO PVC ROSC.INCL.CONEXÕES D= 25mm (3/4")	M	90,15	18,03*5
5.2	C1197	ELETRODUTO PVC ROSC.INCL.CONEXÕES D= 32mm (1")	M	31,76	31,76
5.3	C1194	ELETRODUTO PVC ROSC.INCL.CONEXÕES D= 60mm (2")	M	63,52	31,76*2
5.4	C0591	CAIXA ALVENARIA/REBOCO C/TAMPA CONCRETO FUNDO BRITA 60x60x60cm	UN	7,00	7,00
5.5	C2067	QUADRO DE DISTRIBUIÇÃO DE LUZ EMBUTIR ATÉ 12 DIVISÕES 207X332X95mm, C/BARRAMENTO	UN	1,00	1,00
5.7	C0534	CABO ISOLADO PVC 750V 4MM2	M	324,54	18,03*6*3
5.8	C0537	CABO ISOLADO PVC 750V 6MM2	M	324,54	18,03*6*3
5.9	C1092	DISJUNTOR MONOPOLAR EM QUADRO DE DISTRIBUIÇÃO 10A	UN	2,00	2,00
5.10	C1095	DISJUNTOR MONOPOLAR EM QUADRO DE DISTRIBUIÇÃO 20A	UN	6,00	6,00
5.11	C1125	DISJUNTOR TRIPOLAR EM QUADRO DE DISTRIBUIÇÃO 40A	UN	1,00	1,00
5.12	C4809	LUMINÁRIA DE EMBUTIR, EM LED, CORPO EM ALUMÍNIO E REFLETOR EM ALUMÍNIO ANODIZADO DE ALTO BRILHO, POTÊNCIA MINIMA 40W E MAXIMA DE 50W	UN	24,00	24,00
5.13	C0326	ATERRAMENTO COMPLETO C/ HASTE COPPERWELD 3/4"X 2.40M	UN	1,00	1,00
6.0		PINTURA			

COMISSÃO PERMANENTE DE LICITAÇÕES
 FI. 20
 P.M. CARIRÉ


Jose Aquino Augusto Vieira
 Engenheiro Civil
 RNP: 0600643646

JAV

MEMORIA DE CALCULO

ITEM	INSUMO	SERVIÇO	UNID.	QUANT.	MEMORIA DE CALCULO
6.1	C1614	LATEX DUAS DEMÃOS EM PAREDES EXTERNAS S/MASSA	M2	647,14	$(13,02*0,4+13,02*0,8+13,02*1,2+13,03*0,4+13,03*0,8+13,03*1,2+31,99*0,4+31,99*0,8+31,99*1,2)+33*1+36,35*1*2+(23,34*2,8*2)*2+((4,36*1,82+4,36*3,57)*2+4,36*5,36*1)*2$
6.2	C3487	APLICAÇÃO DE LIQUIBRILHO SOBRE PINTURAS, DUAS DEMÃOS	M2	647,14	$(13,02*0,4+13,02*0,8+13,02*1,2+13,03*0,4+13,03*0,8+13,03*1,2+31,99*0,4+31,99*0,8+31,99*1,2)+33*1+36,35*1*2+(23,34*2,8*2)*2+((4,36*1,82+4,36*3,57)*2+4,36*5,36*1)*2$
6.3	C1911	PINTURA PARA ESTRUTURA DE ALUMÍNIO	M2	1.614,92	$(37,64*2*2,1+26,2*2*2,1+37,64*2*2,2+3,44*6,08/2*10)+(13,61*2*1,09)*7+(3,29*1,05*14)$
6.4	C1040	DEMARCAÇÃO DE QUADRA ESPORTIVA C/TINTA ACRÍLICA	M	214,30	$31,99*2+26,2*3+18,02*2+8,92*4$
	C1910	PINTURA P/PISO À BASE LATEX ACRÍLICO, TIPO "NOVACOR"	M2	838,14	$31,99*26,2$
7.0		PISOS		-	-
7.1	C0219	ARMADURA DE TELA DE AÇO	M3	986,17	$37,64*26,2$
7.1	C1609	LASTRO DE CONCRETO INCLUINDO PREPARO E LANÇAMENTO	M3	49,31	$37,64*26,2*0,05$
7.2	C1919	PISO INDUSTRIAL NATURAL ESP.= 12mm, INCLUS. POLIMENTO (EXTERNO)	M2	838,14	$31,99*26,2$
8.0		DIVERSOS		-	-
8.1	C1347	CONJUNTO PARA BASQUETE COM TABELAS EM COMPENSADO NAVAL, MODELO OFICIAL, 1,05X1,80M, ESP. 18MM, COMPLETO, INCLUSIVE ESTRUTURA EM TUBOS DE AÇO GALVANIZADO DE 4" E DE 1", ACABAMENTO EM MASSA PLÁSTICA, PRIMER E TINTA ESMALTE SINTÉTICO, COM REFORÇO TIPO MÃO FRANCESA, AVANÇO LIVRE DE 2,30M	CJ	1,00	1,00
8.2	C1349	CONJUNTO PARA FUTSAL COM TRAVES OFICIAIS DE 3,00 X 2,00 M EM TUBO DE AÇO GALVANIZADO 3" COM REQUADRO EM TUBO DE 1", PINTURA EM PRIMER COM TINTA ESMALTE SINTETICO E REDES	CJ	1,00	1,00
8.3	C1351	CONJUNTO PARA QUADRA DE VOLEI OFICIAL COM POSTES EM TUBO DE AÇO GALVANIZADO 3", H = *255* CM, PINTURA EM TINTA ESMALTE SINTETICO, REDE DE NYLON COM 2 MM, MALHA 10 X 10 CM E ANTENAS OFICIAIS	CJ	1,00	1,00
	C3681	GRADE DE FERRO TUBULAR C/MOLDURA EM BARRA CHATA DE FERRO	M2	255,36	$(37,64*2*2)+(26,2*2*2)$
	C0035	ALAMBRADO C/ TUBO DE AÇO GALVANIZADO 2", INCLUSIVE	M2	52,74	$32,96*0,8*2$
8.6	C1628	LIMPEZA GERAL	M2	986,17	$37,64*26,2$

CARIRE 02 JANEIRO DE 2023

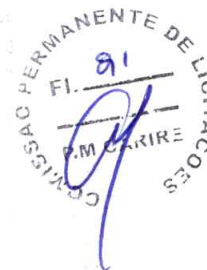

Jose Aquino Rufino Vieira
Engenheiro Civil
RNP: 0600643646

Handwritten signature/initials

PREFEITURA MUNICIPAL DE CARIRÉ
OBRA: CONSTRUÇÃO DE QUADRA DE ESPORTE COM COBERTURA METALICA
LOCAL: ALTO DOS HONORIOS



CRONOGRAMA FISICO-FINANCEIRO

ITEM	ESPECIFICAÇÃO		30 DIAS	60 DIAS	90 DIAS	120 DIAS
A	OBRA: CONSTRUÇÃO DE QUADRA DE ESPORTE COM COBERTURA METALICA	%	25%	25%	25%	25%
		R\$	241.007,44	241.007,44	241.007,44	241.007,44
	TOTAL PARCIAL OBRA C/ BDI		241.007,44	241.007,44	241.007,44	241.007,44
	TOTAL GERAL DA OBRA C/ BDI					964.029,76

CARIRE 02 JANEIRO DE 2023

Jose Aquino Rufino Vieira
Engenheiro Civil
RNP: 0600643646

MOR

PREFEITURA MUNICIPAL DE CARIRÉ
 OBRA: CONSTRUÇÃO DE QUADRA DE ESPORTE COM COBERTURA METALICA
 LOCAL: ALTO DOS HONORIOS



COMPOSIÇÃO DE BDI

COD	DESCRIÇÃO	%
	Despesas Indiretas	
AC	Administração central	5,10
DF	Despesas financeiras	1,02
R	Riscos	0,50

Benefício		
S + G	Garantia/seguros	0,32
L	Lucro	5,55

I	Impostos	9,65
	PIS	0,65
	COFINS	3,00
	ISS	1,50
	CPRB (4,50 %, Apenas quando tiver desoneração INSS)	4,50
	TOTAL DOS IMPOSTOS	9,65

BDI =	25,00%
--------------	---------------

$$BDI = \frac{(1 + AC + S + R + G)(1 + DF)(1 + L)}{(1 - I)} - 1$$

CARIRE 02 JANEIRO DE 2023


 José Aquino Rufino Vieira
 Engenheiro Civil
 RNP: 0600643646

MOP

PREFEITURA MUNICIPAL DE CARIRÉ

OBRA: CONSTRUÇÃO DE QUADRA DE ESPORTE COM COBERTURA METALICA

LOCAL: ALTO DOS HONORIOS

SEINFRA - Composição de Encargos Sociais



TABELA 027.1

ENCARGOS SOCIAIS SOBRE A MÃO DE OBRA					
CÓDIGO	DESCRIÇÃO	COM DESONERAÇÃO		SEM DESONERAÇÃO	
		HORISTA %	%	HORISTA %	%
GRUPO A					
A1	INSS	0,00%	0,00%	20,00%	20,00%
A2	SESI	1,50%	1,50%	1,50%	1,50%
A3	SENAI	1,00%	1,00%	1,00%	1,00%
A4	INCRA	0,20%	0,20%	0,20%	0,20%
A5	SEBRAE	0,60%	0,60%	0,60%	0,60%
A6	Salário Educação	2,50%	2,50%	2,50%	2,50%
A7	Seguro Contra Acidentes de Trabalho	3,00%	3,00%	3,00%	3,00%
A8	FGTS	8,00%	8,00%	8,00%	8,00%
A9	SECONCI	0,00%	0,00%	0,00%	0,00%
A	Total	16,80%	16,80%	36,80%	36,80%
GRUPO B					
B1	Repouso Semanal Remunerado	17,85%	Não incide	17,85%	Não incide
B2	Feriados	3,71%	Não incide	3,71%	Não incide
B3	Auxílio - Enfermidade	0,92%	0,71%	0,92%	0,71%
B4	13º Salário	10,83%	8,33%	10,83%	8,33%
B5	Licença Paternidade	0,07%	0,06%	0,07%	0,06%
B6	Faltas Justificadas	0,72%	0,56%	0,72%	0,56%
B7	Dias de Chuvas	1,55%	Não incide	1,55%	Não incide
B8	Auxílio Acidente de Trabalho	0,11%	0,09%	0,11%	0,09%
B9	Férias Gozadas	9,18%	7,07%	9,18%	7,07%
B10	Salário Maternidade	0,03%	0,02%	0,03%	0,02%
B	Total	44,97%	16,84%	44,97%	16,84%
GRUPO C					
C1	Aviso Prévio Indenizado	5,60%	4,31%	200,00%	4,31%
C2	Aviso Prévio Trabalhado	0,13%	0,10%	0,13%	0,10%
C3	Férias Indenizadas	4,40%	3,39%	4,40%	3,39%
C4	Depósito Rescisão Sem Justa Causa	4,81%	3,70%	4,81%	3,70%
C5	Indenização Adicional	0,47%	0,36%	0,47%	0,36%
C	Total	15,41%	11,86%	209,81%	11,86%
GRUPO D					
D1	Reincidência de Grupo A sobre Grupo B	7,55%	2,83%	16,55%	6,20%
D2	Reincidência de Grupo A sobre Aviso Prévio Trabalhado e Reincidência do FGTS sobre Aviso Prévio Indenizado	0,47%	0,36%	0,50%	0,38%
D	Total	8,02%	3,19%	17,05%	6,58%
TOTAL(A+B+C+D)		85,20%	48,69%	308,63%	72,08%

CARIRE 02 JANEIRO DE 2023

José Aquino Rufino Vieira
Engenheiro Civil
RNP: 0600643646

M&P



PREFEITURA MUNICIPAL DE CARIRÉ-CE.
PROJETO EXECUTIVO DE CONSTRUÇÃO DE QUADRA DE
ESPORTE COM COBERTURA METALICA
LOCALIDADE ALTO DOS HONORIOS

ESPECIFICAÇÕES TÉCNICAS

1.0 INTRODUÇÃO

A execução da quadra com coberta metálica na localidade de Alto dos Honórios, no município de Cariré-Ce., deverá ser precedida do detalhamento final do projeto executivo, seguindo as especificações abaixo descritas. Ficará a critério da Fiscalização (P.M.C.) qualquer modificação nestas especificações e a definição dos casos não previstos.

Nestas especificações a proprietária da obra, Prefeitura Municipal de Cariré-PMC, será denominada de contratante e/ou Fiscalização e a empresa construtora responsável pela execução da obra será denominada Empreiteira.

2.0 OBJETIVO

As presentes especificações têm por objetivo estabelecer as normas gerais que deverão ser obedecidas na execução dos serviços e estabelecer as principais características a que devem obedecer aos materiais a serem empregados.

Mesmo no caso de não serem especificamente citados, na execução dos serviços e no emprego dos materiais, deverá ser obedecido tudo aquilo que estiver regulado pelas Normas, Especificações, Métodos e terminologias da Associação Brasileira de Normas Técnicas (ABNT).

3.0 DISPOSIÇÕES GERAIS

Os trabalhos serão desenvolvidos de acordo com o plano de execução apresentado pelo Empreiteiro em sua proposta técnica, onde prevê a execução da obra em dois (2) meses. De acordo com as contingências locais, a critério da Fiscalização a ordem dos trabalhos poderá ser alterada.


A mão de obra será de 1ª qualidade e os serviços serão executados dentro da melhor técnica conhecida.

A qualquer tempo, a Fiscalização poderá impugnar qualquer serviço que, a seu critério for julgado em desacordo com as especificações.

Deve haver sempre no local da obra, quando da ausência do responsável pelos serviços, um substituto com poderes suficientes para representá-lo na administração dos mesmos e nas relações com a Fiscalização. A indicação desse preposto deve ser feita à Fiscalização e por ela aprovada.

O Empreiteiro deverá assegurar a vigilância diurna e noturna no canteiro de obras.

Todo e qualquer trabalho, executado pelo Empreiteiro, que for impugnado pela Fiscalização, deverá ser demolido e reconstruído pelo Empreiteiro, dentro do prazo estipulado pela Fiscalização e sem ônus de espécie alguma para a P.M.C.

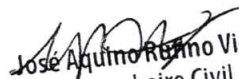
José Aquino Ribeiro Vieira
Engenheiro Civil
RNP: 0600643646





Todo e qualquer dano causado a propriedade de terceiros, devido a execução dos serviços executados pelo Empreiteiro, será de responsabilidade exclusiva deste, no que se refere a pagamento de qualquer indenização, caso seja exigido.

Em caso de necessidade, a P.M.C. poderá descontar de qualquer das medições, a que o Empreiteiro tiver direito de receber, as importâncias relativas às indenizações devidas pelo Empreiteiro a terceiros, sem que este tenha direito a qualquer reclamação.

Correrá por conta e responsabilidade exclusiva do Empreiteiro, todo e qualquer acidente que possa acontecer com pessoal do Empreiteiro ou com terceiros, durante os trabalhos de execução das obras, seja este provocado por negligencia ou por causas fortuitas.

4.0 INSTALAÇÃO DA OBRA

4.1 Generalidades

Cabe ao Empreiteiro a total execução e controle dos serviços topográficos, tais sejam, locação da obra, nivelamento das bases estruturais e outros serviços que requeira acompanhamento topográfico.

A verificação dos serviços topográficos será realizada pela Fiscalização.

O Empreiteiro deverá assegurar, às suas expensas, a proteção e conservação de todas as referencias de amarração ou nível.

São considerados serviços preliminares:

- a) Limpeza e regularização do terreno;
- b) Locação da obra;
- c) Instalação do canteiro de obra;
- d) Limpeza final.

4.2 Instalação da obra

4.2.1 Generalidades

Antes do início da construção propriamente dita, deverão ser executadas todas as instalações provisórias necessárias, obedecendo a um programa pré-estabelecido pelo Empreiteiro e aprovado pela Fiscalização para o canteiro de obras, de tal modo que facilite a recepção, estocagem e manuseio dos materiais.

4.2.2 Execução

As instalações provisórias deverão ser dotadas no mínimo das edificações previstas no Lay-Out do plano de trabalho.

O controle das operações de limpeza serão feitos por apreciação visual da qualidade dos serviços.


5.0 ESCAVAÇÃO DA FUNDAÇÃO

5.1 Generalidades

Após a execução da limpeza será feita a relocação da obra, bem como o nivelamento e marcação das bases de fundação da estrutura. A execução da obra deverá se realizar com acompanhamento topográfico, garantindo assim plena obediência ao projeto geométrico.

Depois da locação dos pontos de fundação, as escavações serão executadas obedecendo aos limites estabelecidos nos desenhos estruturais.

5.2 Equipamentos

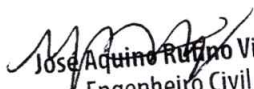
José Aquino Rufino Vieira
Engenheiro Civil
RNP: 0600643646





A escavação será executada mediante a utilização racional de equipamento adequado, que possibilite a execução dos serviços sob as condições especificadas e profundidade requerida.

5.3 Controle

O controle para definir o término da escavação será visual, e realizado pela Fiscalização.

5.4 A medição dos serviços executados será efetuada através de nivelamentos parciais ou finais.

6.0 ENCHIMENTO DA FUNDAÇÃO

6.1 Generalidades

Uma vez escavada a fundação, esta será limpa, fazendo-se o bota-fora do material para um local a ser indicado pela Fiscalização.

A base das estruturas será em concreto armado com Fck de 20 MPa. A base será executada até as cotas previstas no projeto. A preparação e cura do concreto deve obedecer ao descrito no item a seguir:

- Estrutura do concreto

As estruturas do concreto da fundação serão executadas em concreto armado no traço 1:2:3 em peso com fator água cimento de 0,61 l/kg. Não será permitido o uso de concreto que não seja misturado mecanicamente (betoneira).

As formas serão utilizadas toda vez que se fizer necessário limitar o lançamento do concreto e moldá-lo aos perfis projetados.

Serão confeccionados com folhas de compensado revestidas com plástico de fabricação madeirit, ou similar, com espessuras adequadas ao fim ao que se destinam, ou então tábuas de pinho de 3ª qualidade com 1“(25,4mm) de espessura.

Deverão se adaptar exatamente às dimensões das peças das estruturas projetadas e construídas de modo a não se deformarem sob a ação das cargas e pressões internas do concreto fresco.

A construção das formas e do escoramento deve ser feita de modo a haver facilidade na retirada dos diversos elementos.

As escoras deverão possuir diâmetro mínimo de 3“(76,2mm) e só poderão apresentar uma emenda, a qual deve ser feita no terço médio de seu comprimento”.

Poderá se admitir o emprego de pontaletes de pinho com seção de 3“x 3”.

Antes do lançamento do concreto deverão ser vedadas as juntas das formas e feita a limpeza da parte interna. As formas de vigas estreitas e profundas de paredes e pilares deverão ser molhadas até a saturação e, para o escoamento das águas em excesso, deverão ser deixados furos convenientemente espaçados.


As cargas sobre as escoras deverão ser distribuídas sobre o solo, por meio de sapatas de madeira ou concreto, de modo a evitar recalques quando do lançamento do concreto nas formas.

As formas deverão ser retiradas sem choques e obedecer a um programa elaborado de acordo com o tipo de estrutura.

Deverão ser obedecidos as recomendações da NB-1 no que se refere a execução de formas e prazos da retirada das mesmas.

As armaduras deverão obedecer a NBR-7480 e as recomendações da NBR-6118.

Antes de serem introduzidas nas formas, as barras de aço deverão ser convenientemente limpas, não se admitindo oxidações, que diminuam as respectivas

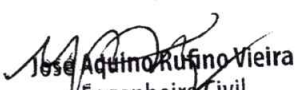
José Aquino Rufino Vieira
Engenheiro Civil
RNP: 0600643646





seções, presença de graxas, titãs, cimento, terra ou substâncias que possam prejudicar a aderência do concreto.

Deverá ser evitado que as barras de aço e as armaduras fiquem em contato com o terreno, nos depósitos, apoiando-se sobre vigas ou toras de madeira, colocadas sobre o terreno evitando assim deformações na estocagem das barras já prontas para montagem.

As armaduras deverão ser montadas no interior das formas, rigorosamente de acordo com as posições indicadas nos detalhes do projeto estrutural e de modo a se manterem firmes durante a concretagem, conservando as distâncias entre as barras e as faces internas das formas, através do uso de calço de argamassa de cimento e areia.

As barras serão amarradas com auxílio de arame recozido 18, salvo indicações específicas do cálculo estrutural. Nas paredes deverá ser feita a amarração das barras, de modo que, em cada uma delas, o afastamento entre duas amarrações não exceda a 35cm.

Nos casos em que a Fiscalização autorizar a substituição das bitolas, a conversão de diâmetros deverá ser procedida de acordo com as seções por barra, só podendo, entretanto, fazê-lo pela adoção de bitolas menores que as previstas no projeto.

Só será permitida a substituição do tipo do aço após autorização da Fiscalização.

Não é conveniente o uso simultâneo de aços de características diferente da obra, devido a possibilidade de que sejam confundidos os tipos de barras.

A concretagem somente será liberada, após a conferência das formas e armaduras, pela Fiscalização.

A armadura deverá ficar protegida pelo concreto, conforme os recobrimentos indicados na NBR-6118.

A Fiscalização deverá ser avisada, em tempo hábil, de qualquer lançamento de concreto pelo responsável pela construção. Além disso, deverão ser observadas as seguintes recomendações:

- a) Não será permitido o lançamento e emprego de concreto misturado.
- b) Não será permitido o lançamento do concreto em um único ponto para depois espalhá-lo a grandes distâncias.

A temperatura do concreto durante a concretagem não deverá exceder os 32°C. A critério da Fiscalização, esta poderá determinar em comum acordo com o Empreiteiro, medidas para reduzir a temperatura do concreto entre as seguintes alternativas:

- a) Resfriar os agregados com água, que será descontado da água de amassamento, mantendo os agregados à proteção do sol.
- b) Realizar concretagem noturna.
- c) Utilizar gelo como componente da água do amassamento.

Para que se consiga uma boa densidade e se evite a formação de bolhas de ar na massa do concreto, este deverá ser adensado por vibração durante e logo após o seu lançamento. A vibração deverá ser feita através de vibradores de imersão, cujo tamanho e tipo deverão ser escolhidos em função das dimensões da peça a ser concretada.

Deve vibrar-se o concreto até que se constate a presença de nata de cimento na superfície, sendo retirado nessa ocasião o vibrador e mudada sua posição.

Durante o adensamento deverão ser seguidas as seguintes recomendações:

- a) O concreto deverá ser vibrado em camadas de 30 a 40 cm de espessura em $\frac{3}{4}$ do comprimento da agulha do vibrador.


José Aquino Rufino Vieira
Engenheiro Civil
RNP: 0600643646





- b) O diâmetro da agulha deve variar de 25 a 70mm em função das dimensões da peça a concretar.
- c) A penetração e retirada da agulha devem ser feitas com vibrador em movimento.
- d) O adensamento não poderá alterar a posição da ferragem e não será permitido o lançamento de nova camada de concreto, sem que a anterior tenha sido tratada de acordo de acordo com as indicações deste item.

As juntas de construção são aquelas previstas para facilitar a execução das estruturas, ou em paradas imprevistas na operação de lançamento do concreto.

A posição destas juntas deverá estar sujeita a aprovação da Fiscalização. As superfícies das juntas de construção, antes de receberem uma nova camada de concreto, deverão ser limpas de impurezas por jatos d' água e posteriormente secadas com uso de ar comprimido, ou outro processo aprovado pela Fiscalização.

As juntas de dilatação são as previstas na estrutura para atender aos esforços oriundos da variação volumétrica das peças monolíticas de concreto, decorrentes dos efeitos da variação de temperatura externa ou retração do concreto.

O controle da resistência do concreto à compressão será feito de acordo com as normas NBR-5738, NBR-5739 e NBR-6118.

A tensão da ruptura, na qual se baseia o cálculo das peças em função da carga de ruptura à compressão, com 28 dias de idade, é determinada em corpos de prova cilíndricos normais.

Para determinação da tensão mínima de ruptura do concreto à compressão deverá ser observada a recomendação da NB-1.

A critério da Fiscalização poderão ser efetuados ensaios não destrutivos, tais como de esclometria e provas de carga, quando os resultados dos corpos de prova forem inferiores às tensões admissíveis.

O concreto deve ser curado por aplicação de água como se descreve a seguir. A superfície de topo das paredes e pilares não protegidos por formas deve ser umedecida por recobrimento com material saturado ou por outro meio efetivo tão logo o concreto endureça o suficiente para não ser danificado pela água. Estas superfícies e as superfícies inclinadas e verticais em contato com as formas devem ser mantidas completa e continuamente umedecidas antes e durante a remoção das formas, por aplicação, na superfície descoberta, de água que deverá penetrar entre a forma e o concreto.

A cura deverá ser prosseguida durante pelo menos 14 dias a partir do lançamento do concreto ou até que a superfície seja coberta com concreto fresco. O concreto deverá ser mantido permanentemente molhado por recobrimento com material saturado, sistema de canos perfurados, aspersões, mangueiras porosas ou por qualquer outro que garanta umedecimento de toda a superfície continuamente (e não periodicamente) umedecida.

A água usada na cura deverá atender as especificações da água para preparo do concreto.

Jose Aquino Raimolli
Engenheiro Civil
RNP: 0600643646

MOR



7.0 PISO

Depois de regularizado e devidamente compactado, o subleito receberá um contrapiso em concreto simples no traço 1:4:8 (cimento areia e brita), com camada uniforme de 5cm de espessura. O piso base será em piso industrial de alta resistência, com espessura de 12mm e juntas plásticas de 27x3mm em quadrados de 2,00m.

8.0 ESTRUTURA METÁLICA E COBERTA

As colunas e arcos metálicos da cobertura têm as suas dimensões exaradas no projeto gráfico. A cobertura será em chapa corrugada de alumínio (07mm). Será aplicado todo o rigor na montagem das referidas peças metálicas com total obediência ao que determina as diretrizes do projeto executivo. Todo e qualquer desvio ou não cumprimento ao que determina os ditames do projeto, será de inteira responsabilidade da empresa responsável pela execução dos serviços.

A P.M.C., como Fiscalizadora na correta aplicação das normas técnicas e/ou construtivas do projeto, exigirá provas de competência durante e depois da execução dos serviços.

A fixação das telhas se fará com arruelas especiais, com dimensões pré-estabelecidas no momento da encomenda das chapas metálicas. A montagem das chapas terá o critério de fixação contrária ao movimento dos ventos reinantes na região. Usar-se-á elementos de vedação no local do parafuso.

Em obediência ao que determina normas específicas da ABNT, no que se refere a esse tipo de obra, os acessórios de fixação devem obedecer ao seguinte:

- 2 ganchos por chapa;
- 1 gancho chato e um parafuso por chapa;
- 1 gancho com rosca por chapa

9.0 INSTALAÇÃO ELÉTRICA

As instalações elétricas serão executadas de acordo com projeto e normas da COELCE. Toda tubulação será em PVC rígido, com uso de luvas, curvas, buchas e arruelas. As caixas 4 x 4" ou 4 x 2" serão em PVC e os Quadros (QDL) serão de ferro preto esmaltado.

Fios e cabos em cobre eletrolítico com isolamento termoplástico.

As 8(oito) luminárias fluorescentes de 2x40w, serão afixadas nos pilares e os 12(doze) projetores vapor de mercúrio de 400w e reatores de partida rápida serão a fixados nos arcos metálicos.

10.0 PINTURA

A quadra será demarcada em tinta acrílica nas dimensões e cores indicadas no projeto.

Toda estrutura metálica receberá uma camada de pintura a base de primer epóxi aplicada com pistola na cor determinada pela fiscalização.

11.0 DIVERSOS

As estruturas de futsal, basquete e voley, serão executadas em tubo galvanizado, sendo futsal e voley 2 1/2" e basquete 1 1/2".

José Aquino Rufino Vieira
Engenheiro Civil
RNP: 0600643646

MOP

Sendo instaladas em locais demarcados no projeto, as estruturas serão entregues pintadas em esmalte branco e instaladas.

A obra deverá ser entregue limpa e em pleno funcionamento.



[Handwritten Signature]
José Aquino Rufino Vieira
Engenheiro Civil
RNP: 0600643646

[Handwritten Signature]

PREFEITURA MUNICIPAL DE CARIRÉ

OBRA: CONSTRUÇÃO DE QUADRA DE ESPORTE COM COBERTURA METALICA

LOCAL: ALTO DOS HONORIOS

FOTOS DO LOCAL DA IMPLANTAÇÃO DA OBRA



Jose Aquino Rufino Viei
Engenheiro Civil
RNP: 0600643646

MCP



José Aquino Delfino Vieira
Engenheiro Civil
RNP: 0600643646
N&P




PERMANENTE DE LICITAÇÕES
FI. 104
P.M. CARIRE
COM



José Aquino Rufino Vieira
Engenheiro Civil
RNP: 0600643646

MRP

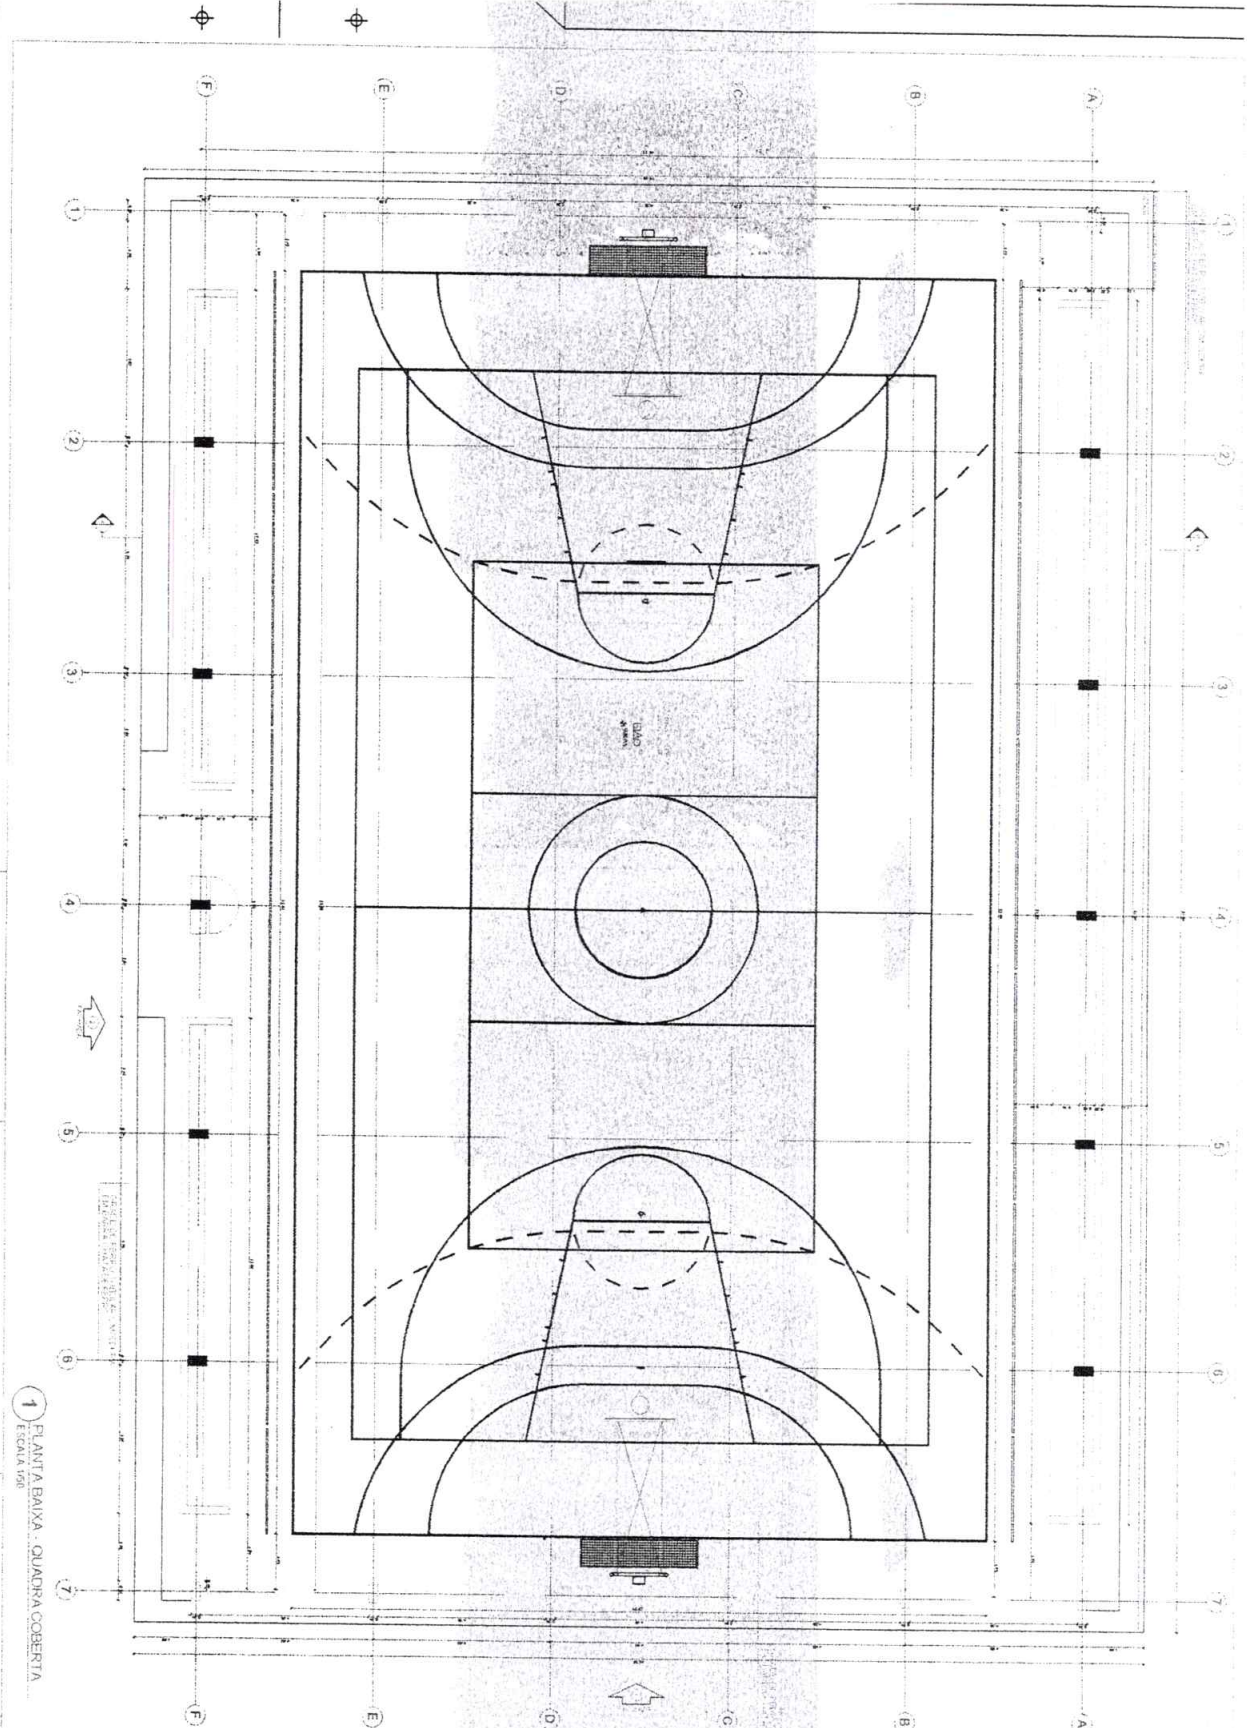


1 PLANTA BAIXA - QUADRA COBERTA
ESCALA 1/50

CLIENTE		PREFETURA MUNICIPAL DE CABIRÉ	
OBJETO		CONSTRUÇÃO DE QUADRA COBERTA	
LOCAL		LOCALIDADE DE ALTO DOS HONRINHOS - CABIRÉ - CEARA	
ASSINADO	INDICADO	PROJETO / DESENHO	IMPRESSÃO
ESCALA	INDICADA	DATA	FEVREIRO / 2013
			01/05


Jose Aquino Rymino Vieira
Jose Aquino Rymino Vieira
 Engenheiro Civil
 RNP: 0600643646




MAP

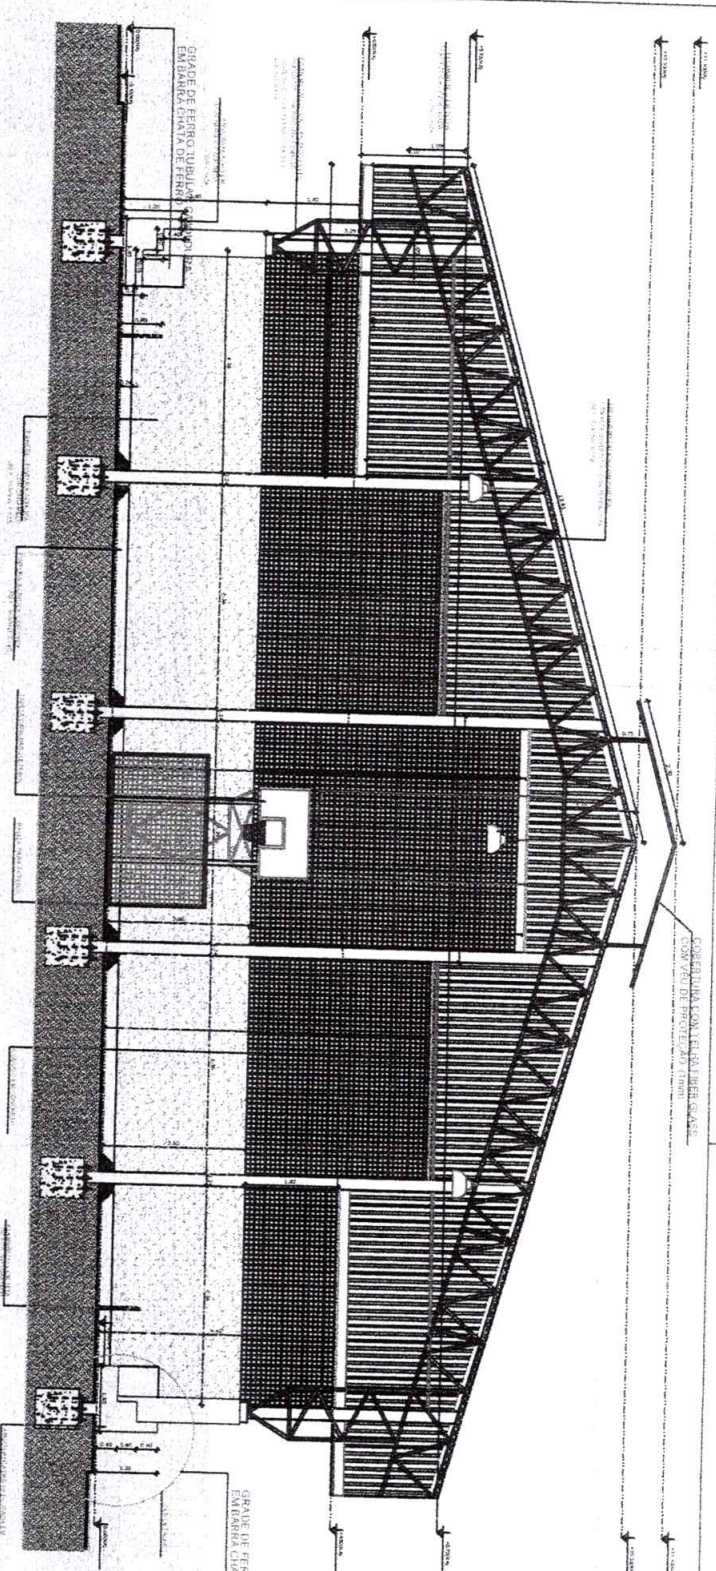

1 CORTE AA
ESCALA 1/50

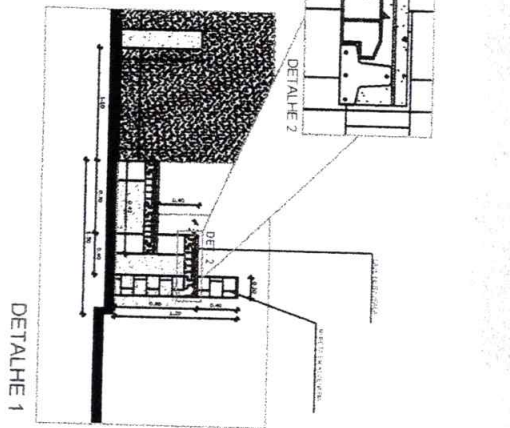

2 DETALHES ARQUIBANCADA
ESCALA 1/50

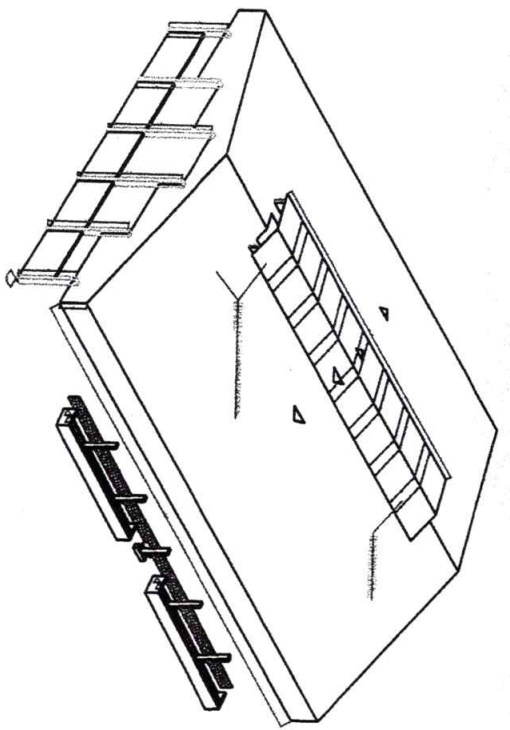

3 PERSP. T.V. ISOMÉTRICA
ESCALA 1/50


COMISSÃO PERMANENTE DE LICITAÇÕES
FI. 106
PM CARIRÉ

PROJETO	PROJETO	PROJETO	PROJETO
PROJETO	PROJETO	PROJETO	PROJETO
PROJETO	PROJETO	PROJETO	PROJETO
PROJETO	PROJETO	PROJETO	PROJETO

DECLARAÇÃO DE RESPONSABILIDADE
O Sr. Engenheiro Civil, abaixo assinado, declara que este projeto foi elaborado por ele ou sob sua supervisão direta, e que não contém cópias de projetos de terceiros, nem que se trata de obra de caráter experimental, ou que não tenha sido objeto de licitação pública, ou que não tenha sido elaborado em nome de outra pessoa física ou jurídica, 

Jose Adriano Aquino Vieira
Engenheiro Civil
RNP: 0600643646

CLIENTE	PREFEITURA MUNICIPAL DE CARIRÉ
OBRA	CONSTRUÇÃO DE GUARDA COBERTA
LOCAL	LOCALIDADE DE ALTO DOS HONORIOS - CARIRÉ - CEARÁ
ASSUNTO	PROJETO / DESenho
ESCALA	INDICADA
DATA	FEVEREIRO / 2023
FRANQUIA	02/05

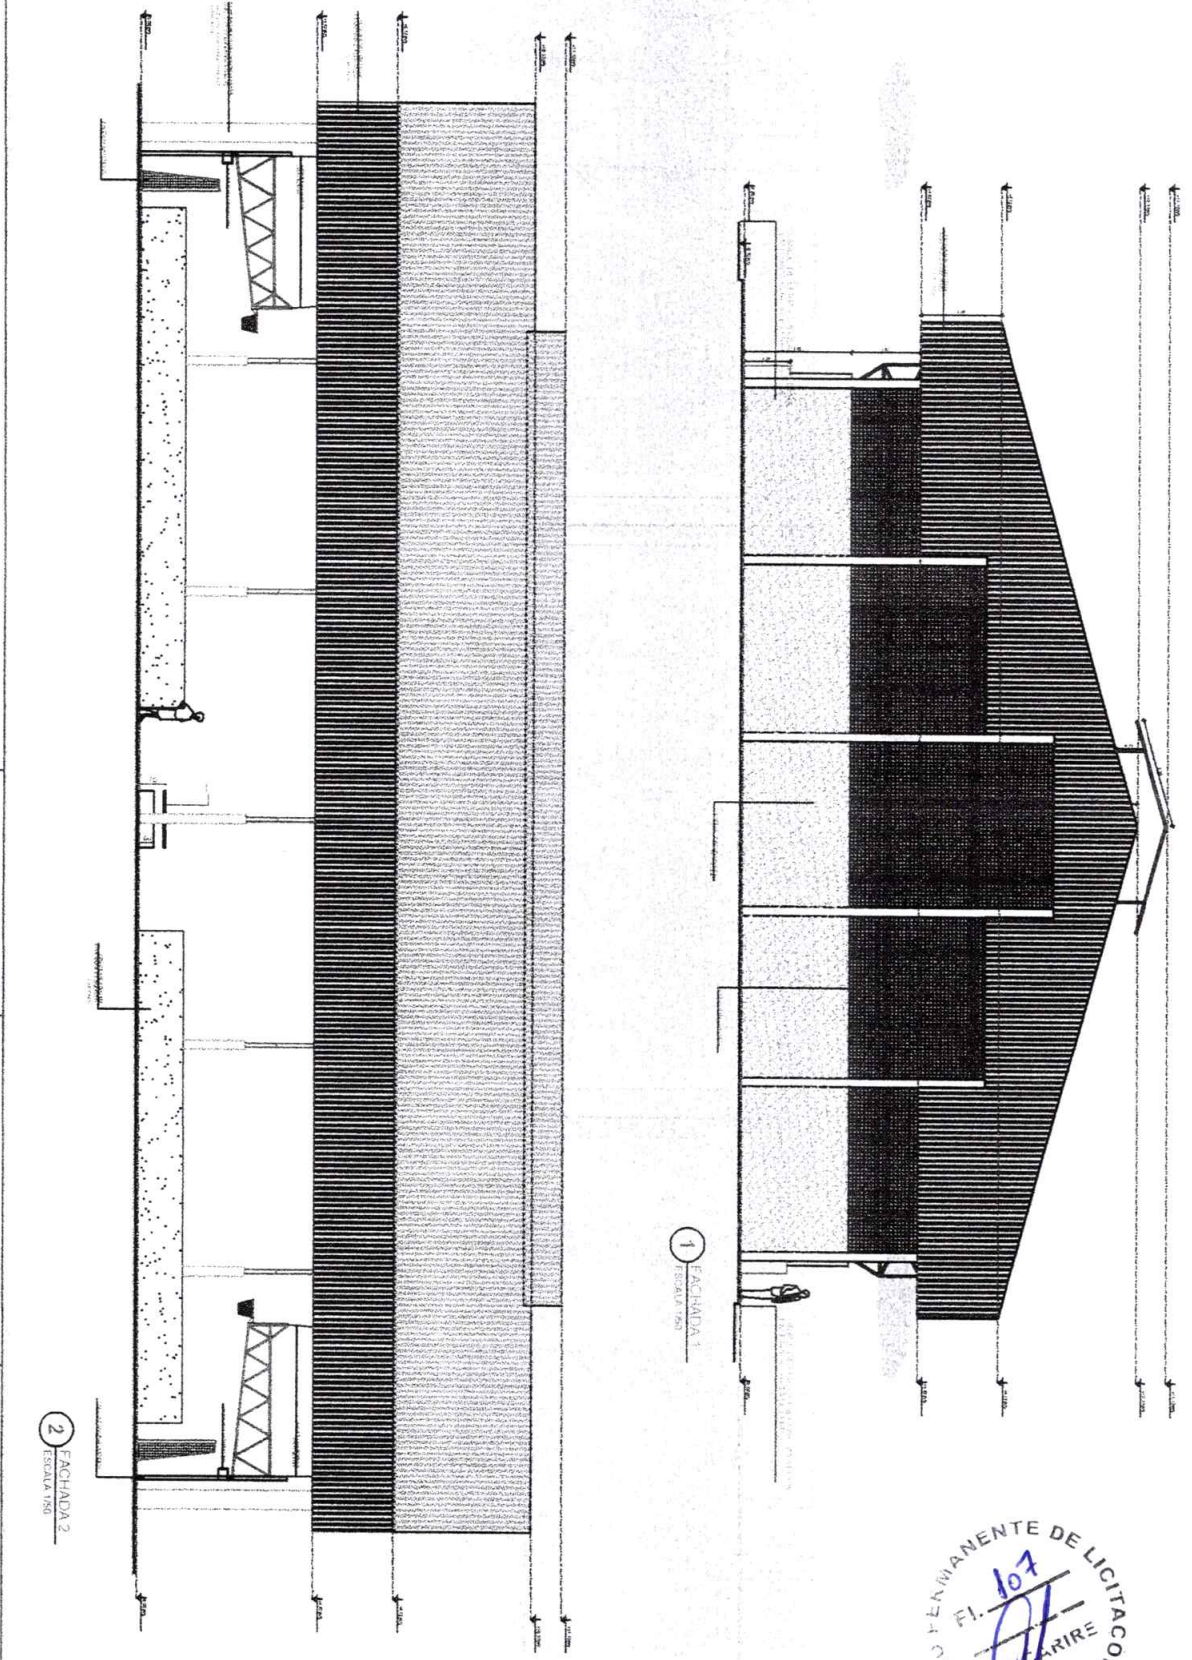

1 FACHADA 1
ESCALA 1:50

2 FACHADA 2
ESCALA 1:50

COMISSÃO PERMANENTE DE LICITAÇÕES
 F. 107
 R. M. CARREIROS

Jose Aquino Rufino Vieira
 Engenheiro Civil
 RNP: 0600643646

CLIENTE		PREFEITURA MUNICIPAL DE CABRÉ	
OBJ.	CONSTRUÇÃO DE QUADRA COBERTA		
LOCAL.	LOCALIDADE DE ALTO DOS HONÓRIOS - CABRÉ - CEARA		
INDICAD.	INDICADO	PROJETO/EXECUÇÃO	INDICADO
ESCALA	INDICADA	DATA	Fevereiro / 2003
		03/05	

Auto-Atestado


DIAGRAMA

PROJETO


EXECUÇÃO

Handwritten signature


COMISSÃO PERMANENTE DE LICITAÇÕES
 FI. 108
 P.M. CARIRÉ

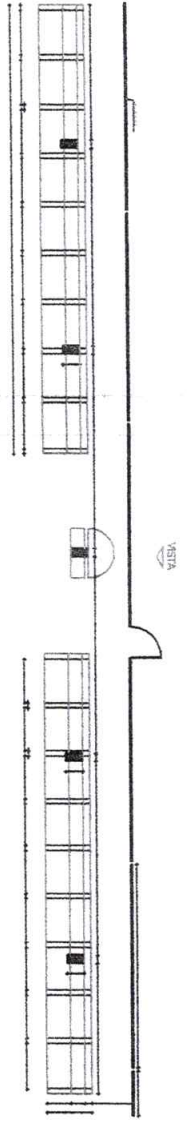


1 ARQUIBANCADADA 1 - PLANTA BAIXA
 ESCALA 1/75

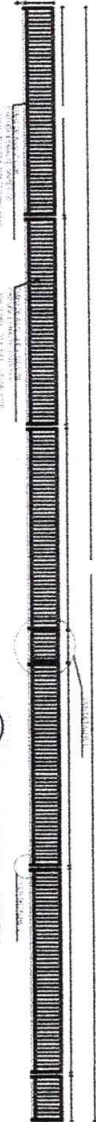


2 ALAMBRAADO - VISTA
 ESCALA 1/75

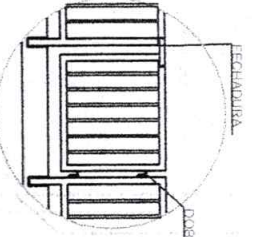


DETALHE 1
 SEM ESCALA

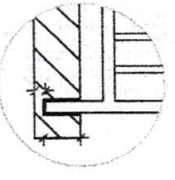

DETALHE 2
 SEM ESCALA

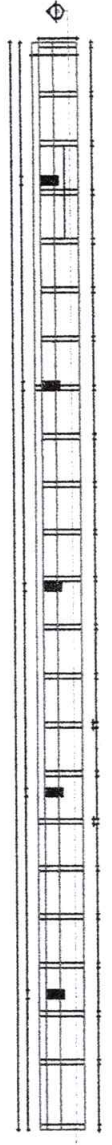

3 ARQUIBANCADADA 2 - PLANTA BAIXA
 ESCALA 1/75

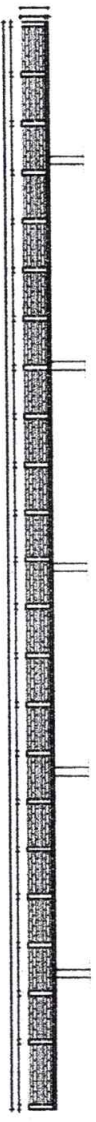

4 ARQUIBANCADADA 2 - CORTE AA
 ESCALA 1/75

DECLARAÇÃO DE AUTORIA E RESPONSABILIDADE TÉCNICA
 Eu, abaixo assinado, engenheiro civil, inscrito no Conselho Nacional de Engenharia e Arquitetura (CONCREA) sob o nº 111111111111, responsável técnico pelo projeto de arquitetura e engenharia civil, declaro que este projeto foi elaborado por mim ou sob minha supervisão direta e exclusiva, e que sou responsável por sua execução e manutenção.

Jose Aquino Ruyno Vieira
 Engenheiro Civil
 RNP: 0600643646

CLIENTE		PREFEITURA MUNICIPAL DE CARIRÉ	
OBJETO		CONSTRUÇÃO DE QUADRA COBERTA	
LOCAL		LOCALIDADE DE ALTO DOS MONTELOS - CARIRÉ - CEARÁ	
ASSUNTO	INDICADO	PROJETO / DESBENHO	PLACETA
ESCALA	INDICADA	DATA	04/05
			FEVEREIRO / 2023




DEGRAUS

Yosé Aquino Rodrigues Brito
Engenheiro Civil
R.N.P.: 0.09000643946

COORDENADAS GEOGRAFICAS
LAT. 04°00'80"
LONG. 40°32'...

PREFEITURA MUNICIPAL DE CARIRÉ			
PLANTA BAIXA EXISTENTE DO ANEXO LUCAS RODRIGUES DE BRITO			
LOCAL: ALTO DOS HONORIOS-CARIRÉ-CEARA			
DATA:	ESCALA:	FOLHA:	TOTAL:
AGOSTO DE 2008	1:100	00	00
AUTORIZADO:			01 / 01
AUTORIZADO:			AQUINO

MAP

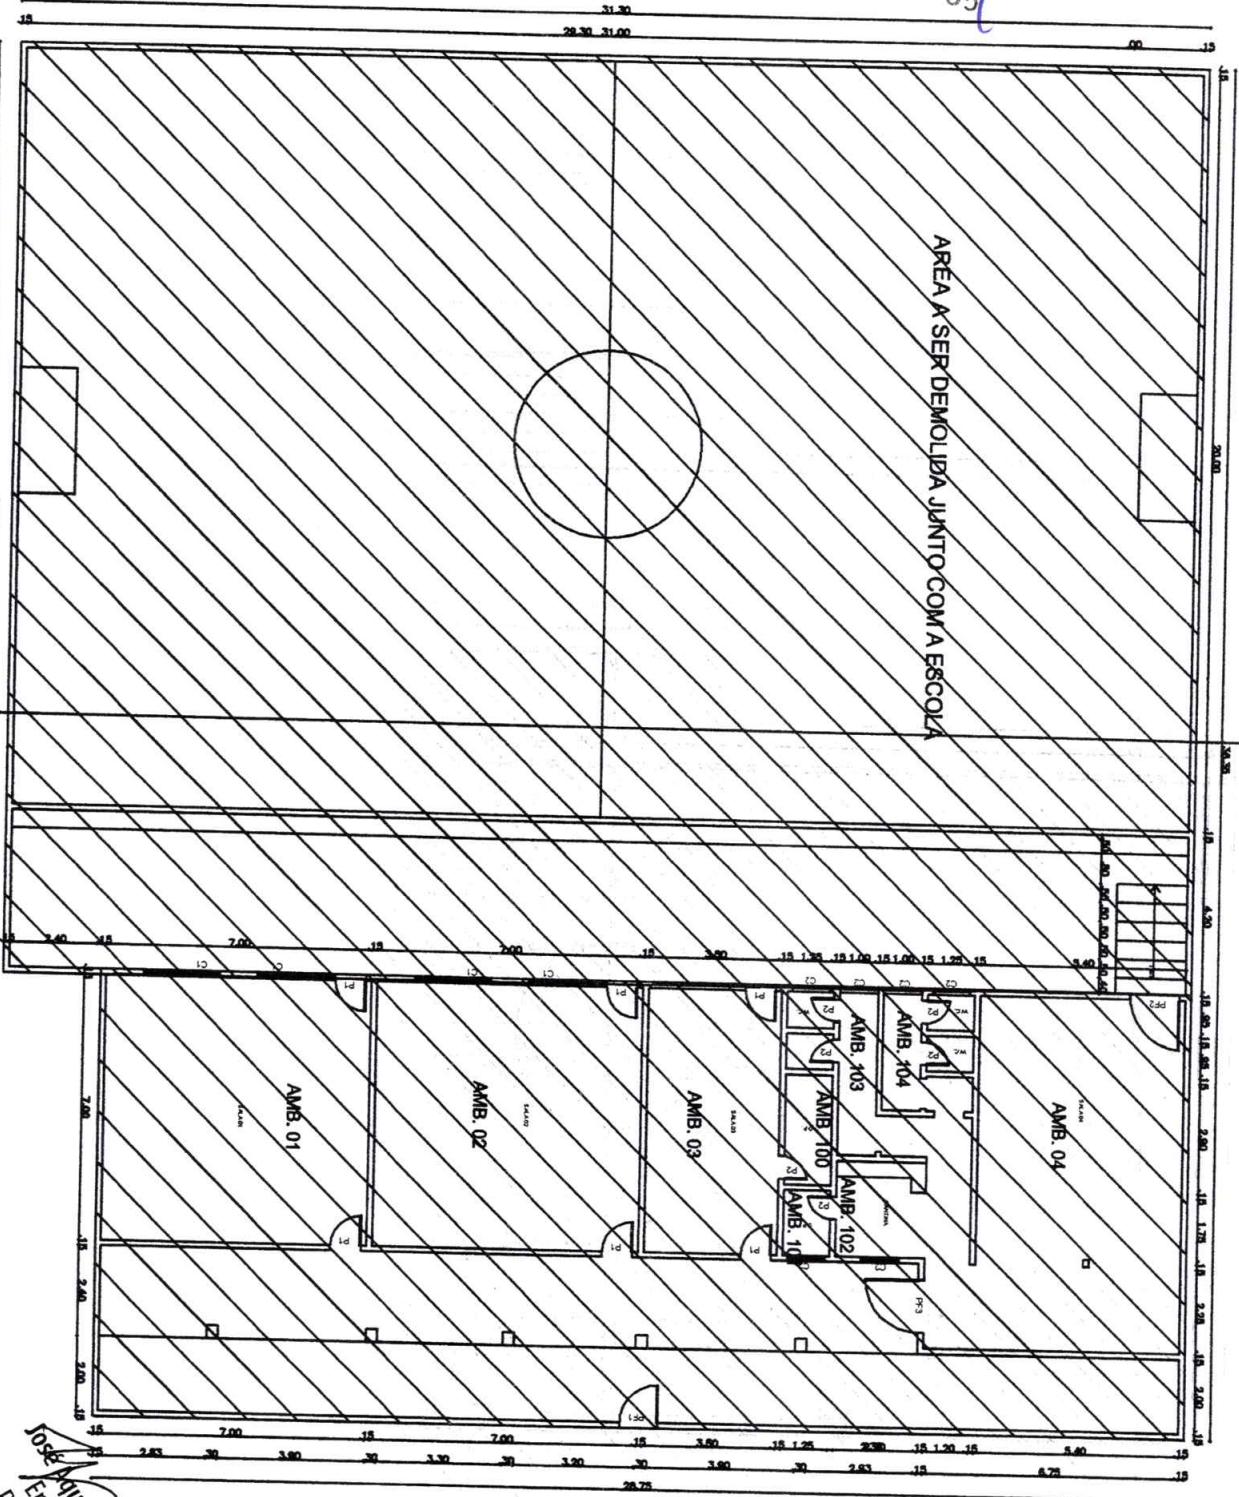

ÁREA A SER DEMOLIDA JUNTAMENTE COM A ESCOLA

COORDENADAS GEOGRÁFICAS

LAT. 04°00'80"
LONG. 40°35'™

PREFEITURA MUNICIPAL DE CARIRE
PLANTA BAIXA EXISTENTE DO ANEXO LUCAS
RODRIGUES DE BRITO


LOCAL: ALTO DOS HONÓRIOS-CARIRE-CEARA

01 / 01

Jose Aquino R. de Brito
Engenheiro Civil
RNP: 0600643646

MJP

COMISSÃO PERMANENTE DE LICITAÇÕES
 FI. 112
 PM CARIRE

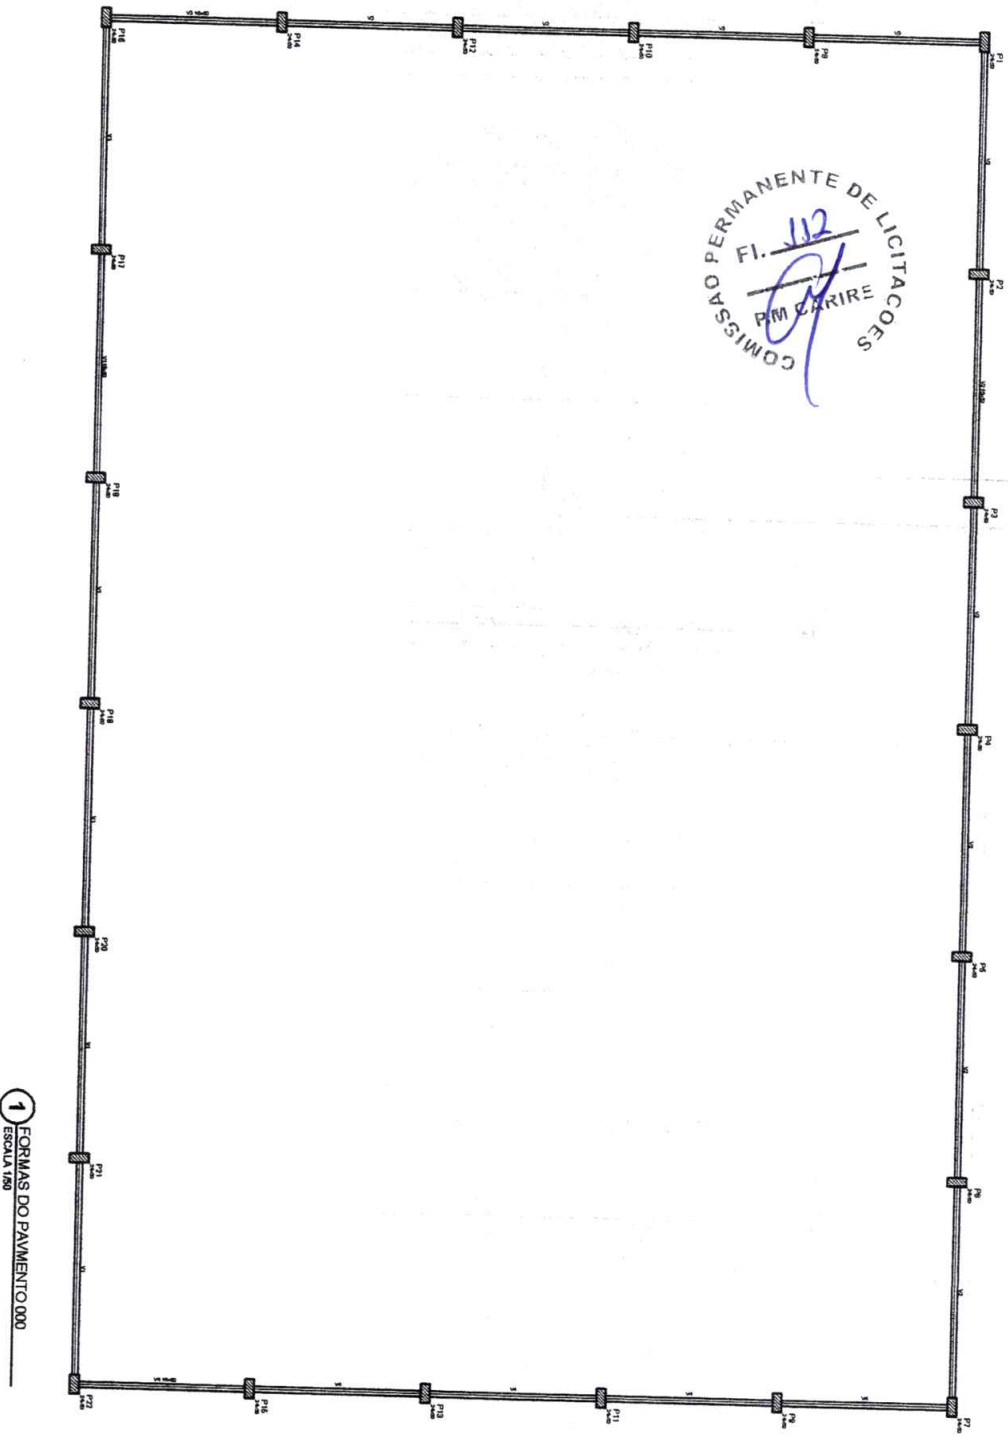

1 FORMAS DO PAVIMENTO 000
 ESCALA 1:50


Linha		Espessura, em metros	
Ordem	Descrição	Ordem	Descrição
1	Forma	1	Forma
2	Forma	2	Forma
3	Forma	3	Forma
4	Forma	4	Forma
5	Forma	5	Forma
6	Forma	6	Forma
7	Forma	7	Forma
8	Forma	8	Forma
9	Forma	9	Forma
10	Forma	10	Forma
11	Forma	11	Forma
12	Forma	12	Forma
13	Forma	13	Forma
14	Forma	14	Forma
15	Forma	15	Forma
16	Forma	16	Forma
17	Forma	17	Forma
18	Forma	18	Forma
19	Forma	19	Forma
20	Forma	20	Forma
21	Forma	21	Forma
22	Forma	22	Forma

Jose Augusto Pinho Xieira
 Engenheiro Civil
 RNP: 0600643646


CLIENTE		PREFEITURA MUNICIPAL DE CARIRE	
OBJETO		CONSTRUÇÃO DE QUADRA COBERTA	
LOCAL		LOCALIDADE DE ALTO DOS HONORIOS - CARIRE - GOIA	
PROJETO	PROJETO/DESENHO	PROJETO	PROJETO/DESENHO
INDICADO	INDICADO	DATA	FEVEREIRO / 2013
ESCALA	INDICADA	01/01	

MSP

COMISSÃO PERMANENTE DE LICITAÇÕES
 FI. 115
 P.M. ARIRE

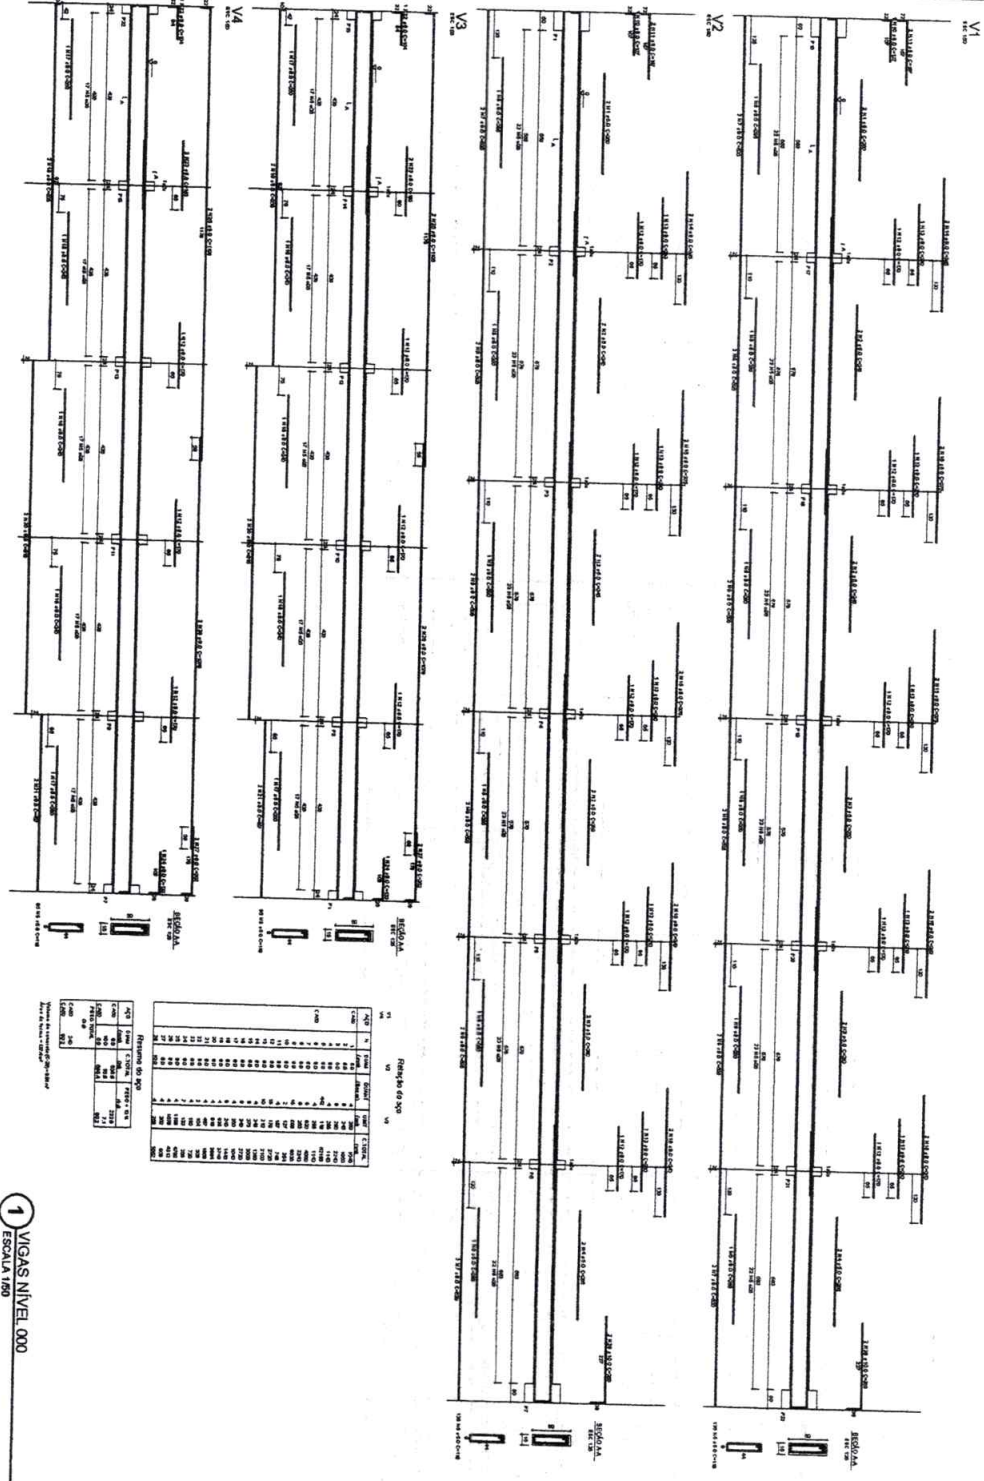

1 VIGAS NIVEL 000
 ESCALA 1/80

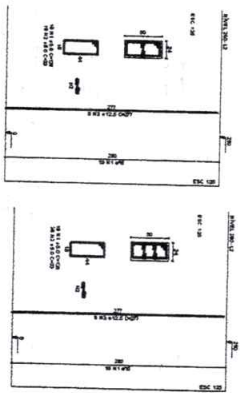

2 PILARES 280
 ESCALA 1/80

Resumo do Sítio

Item	Quantidade	Valor Unitário	Valor Total
1	1	1000	1000
2	1	2000	2000
3	1	3000	3000
50	1	50000	50000

Resumo do Sítio

Item	Quantidade	Valor Unitário	Valor Total
1	1	1000	1000
2	1	2000	2000
3	1	3000	3000
50	1	50000	50000

CLIENTE: PREFEITURA MUNICIPAL DE CABINÉ
 OBRA: CONSTRUÇÃO DE QUADRA COBERTA
 LOCALIDADE: ALTO DOS HONORÓRIOS - CABINÉ - CABA
 ANEXO: PROJETO/DESENHO
 INDICADO: INDICADO
 DATA: FEVEREIRO / 2013
 ESCALA: INDICADA
 DATA: 04/01

Jose Aquino Ribeiro Nogueira
 Engenheiro Civil
 RND- 0500643646

[Handwritten signature]