

ANEXO III - RELAÇÃO DE PEÇAS GRÁFICAS

COMISSÃO DE CONTRATAÇÃO
FI. 332

P.M CARIRÉ


RELAÇÃO DE DESENHOS

OBRA: ADEQUAÇÃO DE ESTRADAS VICINAIS - PT 1086522-60
 LOCAL: DIVERSAS LOCALIDADES, CARIRÉ/CE

PRANCHA	PROJETO	CONTEÚDO
1 / 1	PLANTA DE LOCALIZAÇÃO	MAPA DE LOCALIZAÇÃO
LOCALIZAÇÃO DAS OCORRÊNCIAS		
1 / 5	PROJETO DE PAVIMENTAÇÃO	LOCALIZAÇÃO DAS OCORRÊNCIAS
2 / 5	PROJETO DE PAVIMENTAÇÃO	LOCALIZAÇÃO DAS OCORRÊNCIAS DA JAZIDA 01
3 / 5	PROJETO DE PAVIMENTAÇÃO	LOCALIZAÇÃO DAS OCORRÊNCIAS DA JAZIDA 02 E 03
4 / 5	PROJETO DE PAVIMENTAÇÃO	LOCALIZAÇÃO DAS OCORRÊNCIAS DA JAZIDA 04
5 / 5	PROJETO DE PAVIMENTAÇÃO	LOCALIZAÇÃO DAS OCORRÊNCIAS DA JAZIDA 05
TRECHO - ALTO DOS HONÓRIOS - PACUJÁ		
1 / 5	PROJETO GEOMÉTRICO	PLANTA BAIXA E PERFIL LONGITUDINAL
2 / 5	PROJETO GEOMÉTRICO	PLANTA BAIXA E PERFIL LONGITUDINAL
3 / 5	PROJETO GEOMÉTRICO	PLANTA BAIXA E PERFIL LONGITUDINAL
4 / 5	PROJETO GEOMÉTRICO	PLANTA BAIXA E PERFIL LONGITUDINAL
5 / 5	PROJETO GEOMÉTRICO	PLANTA BAIXA E PERFIL LONGITUDINAL
1 / 2	PROJETO GEOMÉTRICO	SEÇÃO TRANSVERSAL
2 / 2	PROJETO GEOMÉTRICO	SEÇÃO TRANSVERSAL
1 / 3	PASSAGEM MOLHADA	PLANTA BAIXA E PERFIL LONGITUDINAL DA PASSAGEM MOLHADA
2 / 3	PASSAGEM MOLHADA	PLANTA BAIXA E PERFIL LONGITUDINAL DA PASSAGEM MOLHADA
3 / 3	PASSAGEM MOLHADA	MAPA DA BACIA HIDROGRÁFICA
TRECHO - ALTO DOS HONÓRIOS - RERIUTABA		
1 / 6	PROJETO GEOMÉTRICO	PLANTA BAIXA E PERFIL LONGITUDINAL
2 / 6	PROJETO GEOMÉTRICO	PLANTA BAIXA E PERFIL LONGITUDINAL
3 / 6	PROJETO GEOMÉTRICO	PLANTA BAIXA E PERFIL LONGITUDINAL
4 / 6	PROJETO GEOMÉTRICO	PLANTA BAIXA E PERFIL LONGITUDINAL
1 / 2	PROJETO DE TERRAPLENAGEM	SEÇÃO TRANSVERSAL
2 / 2	PROJETO DE TERRAPLENAGEM	SEÇÃO TRANSVERSAL
TRECHO - ANGICOS DIVISA SOBRAL		
1 / 1	PROJETO GEOMÉTRICO	PLANTA BAIXA E PERFIL LONGITUDINAL
1 / 1	PROJETO DE TERRAPLENAGEM	SEÇÃO TRANSVERSAL
TRECHO - ANIL MACARAÚ		
1 / 10	PROJETO GEOMÉTRICO	PLANTA BAIXA E PERFIL LONGITUDINAL
2 / 10	PROJETO GEOMÉTRICO	PLANTA BAIXA E PERFIL LONGITUDINAL
3 / 10	PROJETO GEOMÉTRICO	PLANTA BAIXA E PERFIL LONGITUDINAL
4 / 10	PROJETO GEOMÉTRICO	PLANTA BAIXA E PERFIL LONGITUDINAL
5 / 10	PROJETO GEOMÉTRICO	PLANTA BAIXA E PERFIL LONGITUDINAL
6 / 10	PROJETO GEOMÉTRICO	PLANTA BAIXA E PERFIL LONGITUDINAL
7 / 10	PROJETO GEOMÉTRICO	PLANTA BAIXA E PERFIL LONGITUDINAL
8 / 10	PROJETO GEOMÉTRICO	PLANTA BAIXA E PERFIL LONGITUDINAL
9 / 10	PROJETO GEOMÉTRICO	PLANTA BAIXA E PERFIL LONGITUDINAL
10 / 10	PROJETO GEOMÉTRICO	PLANTA BAIXA E PERFIL LONGITUDINAL
1 / 4	PROJETO DE TERRAPLENAGEM	SEÇÃO TRANSVERSAL
2 / 4	PROJETO DE TERRAPLENAGEM	SEÇÃO TRANSVERSAL
3 / 4	PROJETO DE TERRAPLENAGEM	SEÇÃO TRANSVERSAL
4 / 4	PROJETO DE TERRAPLENAGEM	SEÇÃO TRANSVERSAL
TRECHO - CACHOEIRINHA PEDRINHA		
1 / 7	PROJETO GEOMÉTRICO	PLANTA BAIXA E PERFIL LONGITUDINAL
2 / 7	PROJETO GEOMÉTRICO	PLANTA BAIXA E PERFIL LONGITUDINAL
3 / 7	PROJETO GEOMÉTRICO	PLANTA BAIXA E PERFIL LONGITUDINAL
4 / 7	PROJETO GEOMÉTRICO	PLANTA BAIXA E PERFIL LONGITUDINAL
5 / 7	PROJETO GEOMÉTRICO	PLANTA BAIXA E PERFIL LONGITUDINAL
6 / 7	PROJETO GEOMÉTRICO	PLANTA BAIXA E PERFIL LONGITUDINAL
7 / 7	PROJETO GEOMÉTRICO	PLANTA BAIXA E PERFIL LONGITUDINAL
1 / 1	PROJETO DE TERRAPLENAGEM	SEÇÃO TRANSVERSAL
TRECHO - CARIRÉ DANIEL		
1 / 7	PROJETO GEOMÉTRICO	PLANTA BAIXA E PERFIL LONGITUDINAL
2 / 7	PROJETO GEOMÉTRICO	PLANTA BAIXA E PERFIL LONGITUDINAL
3 / 7	PROJETO GEOMÉTRICO	PLANTA BAIXA E PERFIL LONGITUDINAL
4 / 7	PROJETO GEOMÉTRICO	PLANTA BAIXA E PERFIL LONGITUDINAL
5 / 7	PROJETO GEOMÉTRICO	PLANTA BAIXA E PERFIL LONGITUDINAL
6 / 7	PROJETO GEOMÉTRICO	PLANTA BAIXA E PERFIL LONGITUDINAL
7 / 7	PROJETO GEOMÉTRICO	PLANTA BAIXA E PERFIL LONGITUDINAL
1 / 2	PROJETO DE TERRAPLENAGEM	SEÇÃO TRANSVERSAL
2 / 2	PROJETO DE TERRAPLENAGEM	SEÇÃO TRANSVERSAL

COMISSÃO DE CONFIRMAÇÃO
 FI. 333

 P.M CARIRÉ

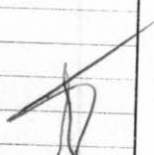

TRECHO - CAVEIRA PE DE MORRO

1 / 9	PROJETO GEOMÉTRICO	PLANTA BAIXA E PERFIL LONGITUDINAL
2 / 9	PROJETO GEOMÉTRICO	PLANTA BAIXA E PERFIL LONGITUDINAL
3 / 9	PROJETO GEOMÉTRICO	PLANTA BAIXA E PERFIL LONGITUDINAL
4 / 9	PROJETO GEOMÉTRICO	PLANTA BAIXA E PERFIL LONGITUDINAL
5 / 9	PROJETO GEOMÉTRICO	PLANTA BAIXA E PERFIL LONGITUDINAL
6 / 9	PROJETO GEOMÉTRICO	PLANTA BAIXA E PERFIL LONGITUDINAL
7 / 9	PROJETO GEOMÉTRICO	PLANTA BAIXA E PERFIL LONGITUDINAL
8 / 9	PROJETO GEOMÉTRICO	PLANTA BAIXA E PERFIL LONGITUDINAL
9 / 9	PROJETO GEOMÉTRICO	PLANTA BAIXA E PERFIL LONGITUDINAL
1 / 2	PROJETO DE TERRAPLENAGEM	SEÇÃO TRANSVERSAL
2 / 2	PROJETO DE TERRAPLENAGEM	SEÇÃO TRANSVERSAL

TRECHO - CE253 COQUEIRO

1 / 7	PROJETO GEOMÉTRICO	PLANTA BAIXA E PERFIL LONGITUDINAL
2 / 7	PROJETO GEOMÉTRICO	PLANTA BAIXA E PERFIL LONGITUDINAL
3 / 7	PROJETO GEOMÉTRICO	PLANTA BAIXA E PERFIL LONGITUDINAL
4 / 7	PROJETO GEOMÉTRICO	PLANTA BAIXA E PERFIL LONGITUDINAL
5 / 7	PROJETO GEOMÉTRICO	PLANTA BAIXA E PERFIL LONGITUDINAL
6 / 7	PROJETO GEOMÉTRICO	PLANTA BAIXA E PERFIL LONGITUDINAL
7 / 7	PROJETO GEOMÉTRICO	PLANTA BAIXA E PERFIL LONGITUDINAL
1 / 1	PROJETO DE TERRAPLENAGEM	SEÇÃO TRANSVERSAL

**TRECHO - PEDRA BRANCA**

1 / 1	PROJETO GEOMÉTRICO	PLANTA BAIXA E PERFIL LONGITUDINAL
1 / 1	PROJETO DE TERRAPLENAGEM	SEÇÃO TRANSVERSAL

TRECHO - ANGICOS

1 / 4	PROJETO GEOMÉTRICO	PLANTA BAIXA E PERFIL LONGITUDINAL
2 / 4	PROJETO GEOMÉTRICO	PLANTA BAIXA E PERFIL LONGITUDINAL
3 / 4	PROJETO GEOMÉTRICO	PLANTA BAIXA E PERFIL LONGITUDINAL
4 / 4	PROJETO GEOMÉTRICO	PLANTA BAIXA E PERFIL LONGITUDINAL
1 / 1	PROJETO DE TERRAPLENAGEM	SEÇÃO TRANSVERSAL

TRECHO - ANJICO CARIRÉ

1 / 4	PROJETO GEOMÉTRICO	PLANTA BAIXA E PERFIL LONGITUDINAL
2 / 4	PROJETO GEOMÉTRICO	PLANTA BAIXA E PERFIL LONGITUDINAL
3 / 4	PROJETO GEOMÉTRICO	PLANTA BAIXA E PERFIL LONGITUDINAL
4 / 4	PROJETO GEOMÉTRICO	PLANTA BAIXA E PERFIL LONGITUDINAL
1 / 1	PROJETO DE TERRAPLENAGEM	SEÇÃO TRANSVERSAL

TRECHO - MIRADOR PAJEÚ

1 / 5	PROJETO GEOMÉTRICO	PLANTA BAIXA E PERFIL LONGITUDINAL
2 / 5	PROJETO GEOMÉTRICO	PLANTA BAIXA E PERFIL LONGITUDINAL
3 / 5	PROJETO GEOMÉTRICO	PLANTA BAIXA E PERFIL LONGITUDINAL
4 / 5	PROJETO GEOMÉTRICO	PLANTA BAIXA E PERFIL LONGITUDINAL
5 / 5	PROJETO GEOMÉTRICO	PLANTA BAIXA E PERFIL LONGITUDINAL
1 / 1	PROJETO DE TERRAPLENAGEM	SEÇÃO TRANSVERSAL

TRECHO - ENGENHO QUEIMADO

1 / 1	PROJETO GEOMÉTRICO	PLANTA BAIXA E PERFIL LONGITUDINAL
-------	--------------------	------------------------------------

TRECHO - MANOEL CARLOS CACIMBA

1 / 2	PROJETO GEOMÉTRICO	PLANTA BAIXA E PERFIL LONGITUDINAL
2 / 2	PROJETO GEOMÉTRICO	PLANTA BAIXA E PERFIL LONGITUDINAL
1 / 1	PROJETO DE TERRAPLENAGEM	SEÇÃO TRANSVERSAL

TRECHO - MIRADOR MANOEL CARLOS

1 / 9	PROJETO GEOMÉTRICO	PLANTA BAIXA E PERFIL LONGITUDINAL
2 / 9	PROJETO GEOMÉTRICO	PLANTA BAIXA E PERFIL LONGITUDINAL
3 / 9	PROJETO GEOMÉTRICO	PLANTA BAIXA E PERFIL LONGITUDINAL
4 / 9	PROJETO GEOMÉTRICO	PLANTA BAIXA E PERFIL LONGITUDINAL
5 / 9	PROJETO GEOMÉTRICO	PLANTA BAIXA E PERFIL LONGITUDINAL
6 / 9	PROJETO GEOMÉTRICO	PLANTA BAIXA E PERFIL LONGITUDINAL
7 / 9	PROJETO GEOMÉTRICO	PLANTA BAIXA E PERFIL LONGITUDINAL
8 / 9	PROJETO GEOMÉTRICO	PLANTA BAIXA E PERFIL LONGITUDINAL
9 / 9	PROJETO GEOMÉTRICO	PLANTA BAIXA E PERFIL LONGITUDINAL
1 / 1	PROJETO GEOMÉTRICO	PLANTA BAIXA E PERFIL LONGITUDINAL

TRECHO - JUCÁ CAIÇARINHA CARIRÉ

1 / 8	PROJETO GEOMÉTRICO	PLANTA BAIXA E PERFIL LONGITUDINAL
2 / 8	PROJETO GEOMÉTRICO	PLANTA BAIXA E PERFIL LONGITUDINAL
3 / 8	PROJETO GEOMÉTRICO	PLANTA BAIXA E PERFIL LONGITUDINAL
4 / 8	PROJETO GEOMÉTRICO	PLANTA BAIXA E PERFIL LONGITUDINAL
5 / 8	PROJETO GEOMÉTRICO	PLANTA BAIXA E PERFIL LONGITUDINAL

6 / 6	PROJETO GEOMÉTRICO	PLANTA BAIXA E PERFIL LONGITUDINAL
7 / 8	PROJETO GEOMÉTRICO	PLANTA BAIXA E PERFIL LONGITUDINAL
8 / 8	PROJETO GEOMÉTRICO	PLANTA BAIXA E PERFIL LONGITUDINAL
1 / 3	PROJETO DE TERRAPLENAGEM	SEÇÃO TRANSVERSAL
2 / 3	PROJETO DE TERRAPLENAGEM	SEÇÃO TRANSVERSAL
3 / 3	PROJETO DE TERRAPLENAGEM	SEÇÃO TRANSVERSAL
TRECHO - RAFAEL ARRUDA		
1 / 3	PROJETO GEOMÉTRICO	PLANTA BAIXA E PERFIL LONGITUDINAL
2 / 3	PROJETO GEOMÉTRICO	PLANTA BAIXA E PERFIL LONGITUDINAL
3 / 3	PROJETO GEOMÉTRICO	PLANTA BAIXA E PERFIL LONGITUDINAL
TRECHO - RIO ACARAÚ JUCÁ		
1 / 6	PROJETO GEOMÉTRICO	PLANTA BAIXA E PERFIL LONGITUDINAL
2 / 6	PROJETO GEOMÉTRICO	PLANTA BAIXA E PERFIL LONGITUDINAL
3 / 6	PROJETO GEOMÉTRICO	PLANTA BAIXA E PERFIL LONGITUDINAL
4 / 6	PROJETO GEOMÉTRICO	PLANTA BAIXA E PERFIL LONGITUDINAL
5 / 6	PROJETO GEOMÉTRICO	PLANTA BAIXA E PERFIL LONGITUDINAL
6 / 6	PROJETO GEOMÉTRICO	PLANTA BAIXA E PERFIL LONGITUDINAL
1 / 1	PROJETO DE TERRAPLENAGEM	SEÇÃO TRANSVERSAL
TRECHO - SURUCUTIM LAJES		
1 / 3	PROJETO GEOMÉTRICO	PLANTA BAIXA E PERFIL LONGITUDINAL
2 / 3	PROJETO GEOMÉTRICO	PLANTA BAIXA E PERFIL LONGITUDINAL
3 / 3	PROJETO GEOMÉTRICO	PLANTA BAIXA E PERFIL LONGITUDINAL
1 / 1	PROJETO DE TERRAPLENAGEM	SEÇÃO TRANSVERSAL
TRECHO - VARZEA DA CACIMBA		
1 / 2	PROJETO GEOMÉTRICO	PLANTA BAIXA E PERFIL LONGITUDINAL
2 / 2	PROJETO GEOMÉTRICO	PLANTA BAIXA E PERFIL LONGITUDINAL
1 / 1	PROJETO DE TERRAPLENAGEM	SEÇÃO TRANSVERSAL
DETALHES		
1 / 5	PROJETO DE DRENAGEM	DETALHAMENTO DE BUEIROS DIVERSOS
2 / 5	PROJETO DE DRENAGEM	DETALHAMENTO DE BUEIROS DIVERSOS
3 / 5	PROJETO DE DRENAGEM	DETALHAMENTO DE BUEIROS DIVERSOS
4 / 5	PROJETO DE DRENAGEM	DETALHAMENTO DE BUEIROS DIVERSOS
5 / 5	PROJETO DE DRENAGEM	DETALHAMENTO DE BUEIROS DIVERSOS

Leonardo Silveira Lima
Leonardo Silveira Lima
 Eng. Civil | RNP 060158106-7

COMISSÃO DE CONTRATAÇÃO
 FI. 335

 P.M CARIRÉ

[Handwritten signature]





COMISSÃO DE CONTRATAÇÃO
 FI. 336
W
 P.M. CARIRÉ







[Handwritten signature]

MAPA DE LOCALIZAÇÃO
 FOLHA 1/1000

LEGENDA - EM PERFIL

- TERRENO NATURAL
- TERRENO PROJETADO
- CORTE
- ATERRO



ASSINATURAS E APROVAÇÃO

LEONARDO SILVEIRA LIMA
ENGENHEIRO CIVIL - RNP: 0601381667







GEO PAC
RUA CALUTO MACHADO N° 27 - BOLA NA
BASILIO PRESFARIAN - CARIRÉ - PE
FONE: (86) 3344.3141 | EMAIL: GEO.PAC@GEO.PAC.COM.BR

PREFEITURA MUNICIPAL DE CARIRÉ

RECUPERAÇÃO DE ESTRADAS VICINAIS - PT 1086522-80

PROJETO DE TERRAPLENAGEM - TRECHO ANJICOS - DIVISA SOBRAL

LOCAL	ANJICOS - CARIRÉ/CE	DATA	FEV/2024	INDICIA	SEC 01-01
PROJETA	SAMUEL LUIS	PROJETA		INDICIA	CARIC2301

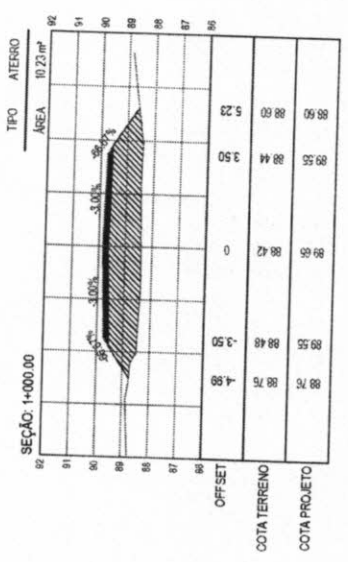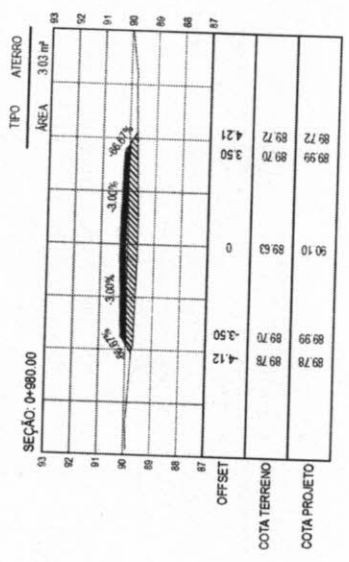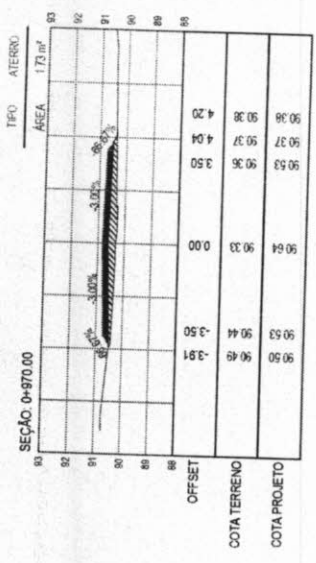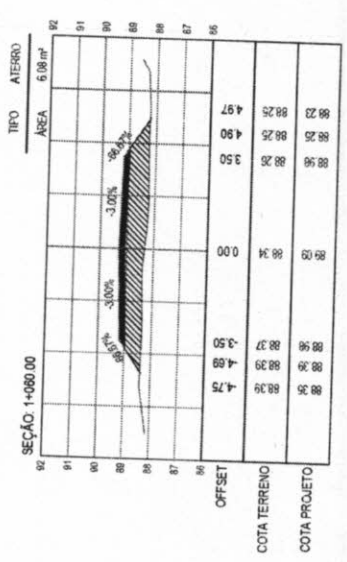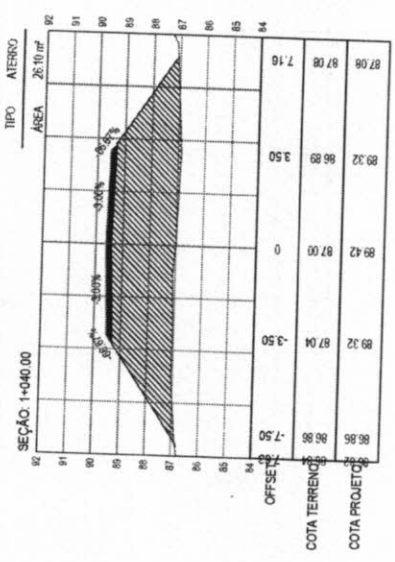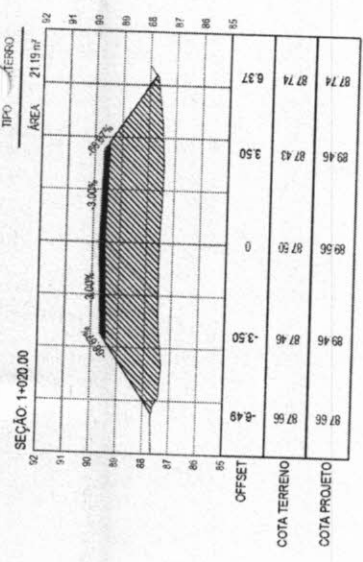

SEÇÕES TRANSVERSAIS
ESCALA 1:200



NOTAS

LEGENDA

- ▲ DISTRITO
- ENCLAVAMENTO NO MUNICÍPIO
- RODOVIAS
- LIMITES DO MUNICÍPIO
- RUA
- LOCAL DA INTERVENÇÃO
- ACESSOS
- LOCALIDADES
- ▲ LOCALIDADE DE SOLO PARA REVESTIMENTO PRIMÁRIO

DESTINO	PROCEDÊ NCA	TIPO		LEGENDA
		DMT (MM)	ANEXO	
TRECHOS	ANEXO			

ADMINISTRAÇÃO E APROVAÇÃO



 PREFEITURA MUNICIPAL DE CARIRÉ




DE PLANILHA DE LOCALIZAÇÃO

DE PLANILHA DE LOCALIZAÇÃO

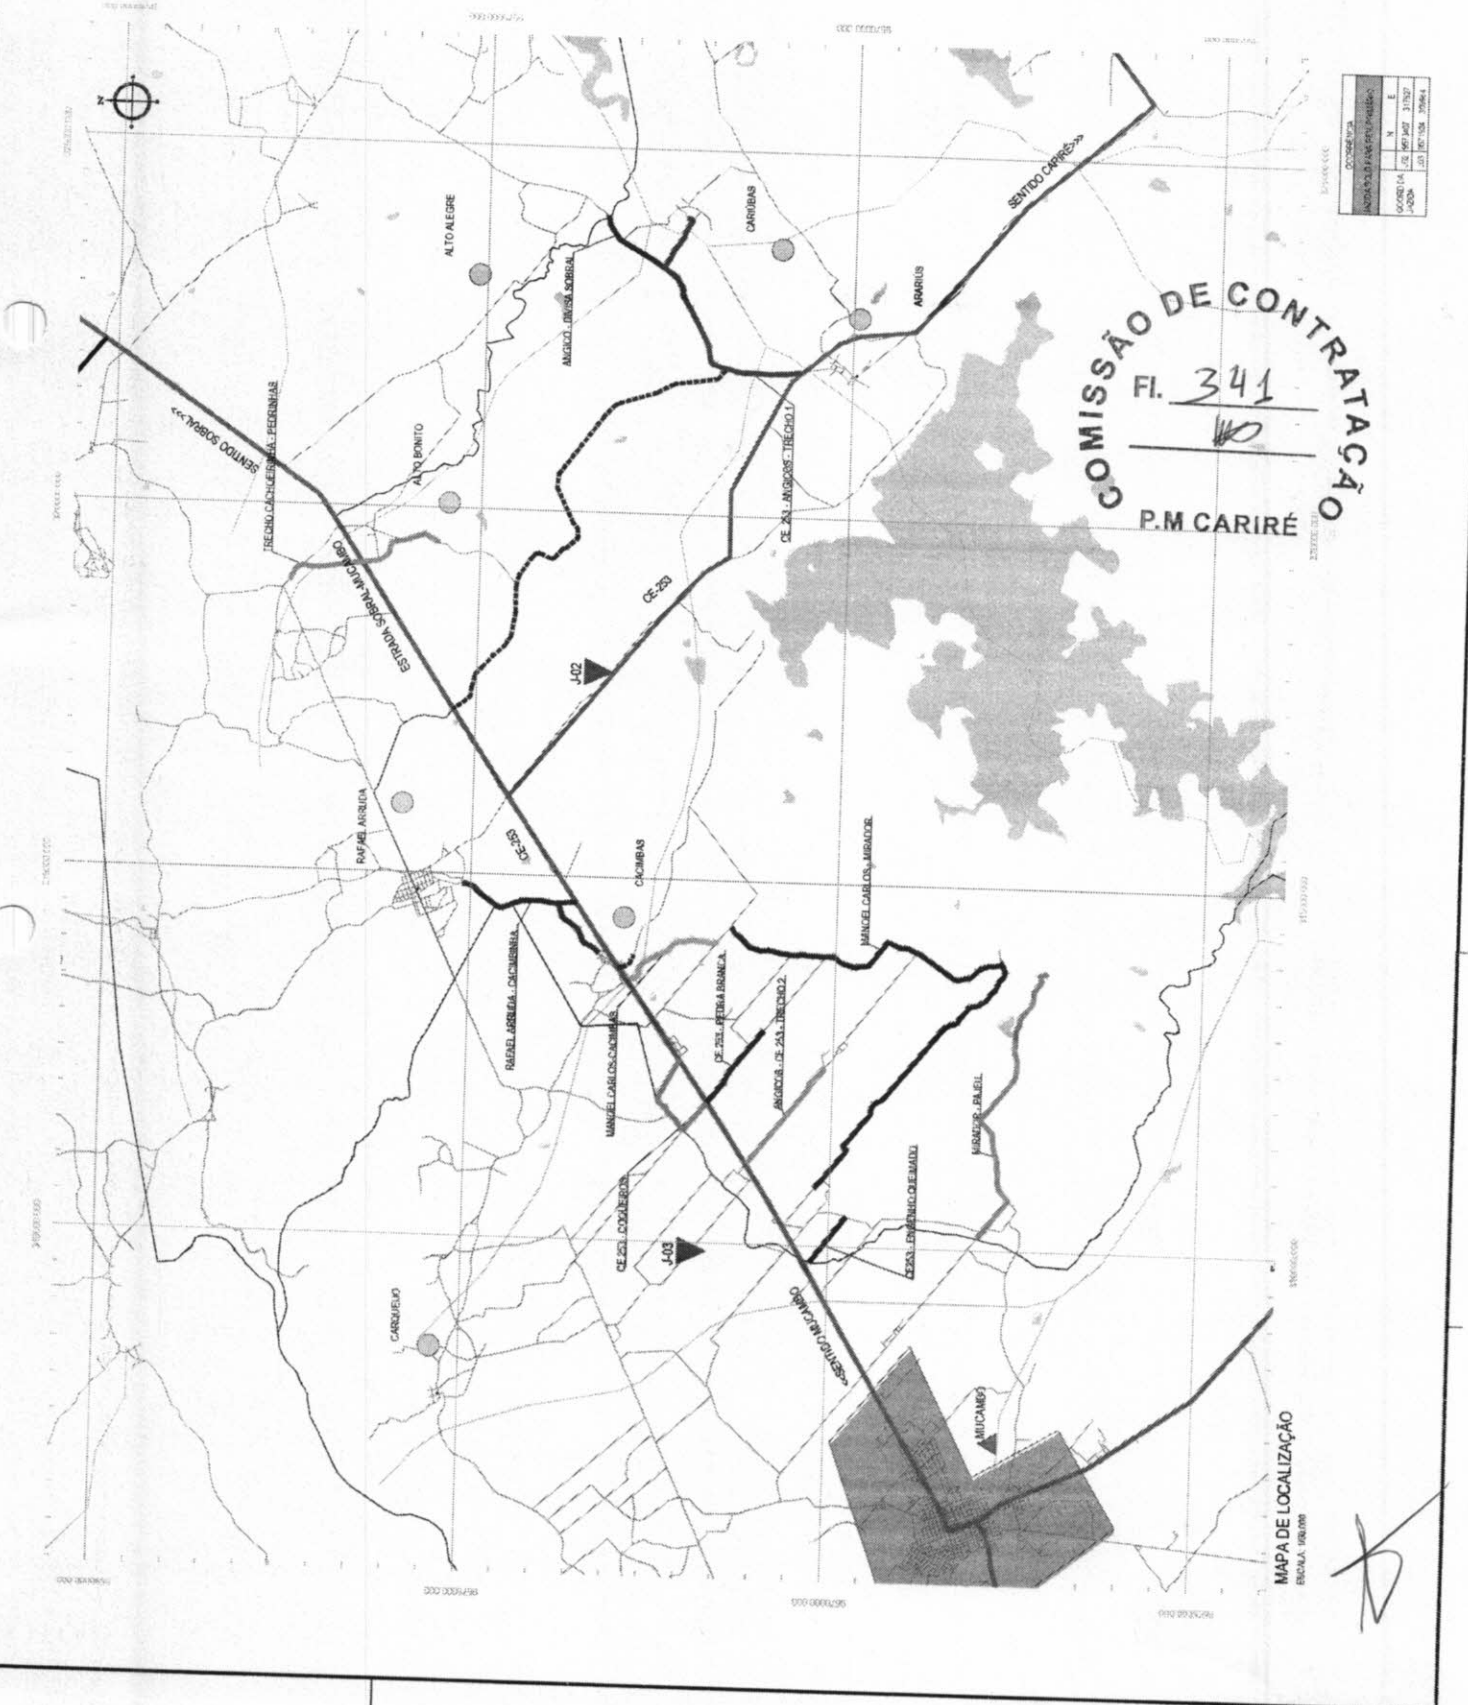

COMISSÃO DE CONTRATAÇÃO
 FI. 341
 P.M. CARIRÉ

MAPA DE LOCALIZAÇÃO
 ESCALA 1:60.000




NOTAS
O MAPA FOI ELABORADO
COM O USO DE
MATERIAL CARTOGRAFICO
DE ACORDO COM O

LEGENDA

- ▲ DISTRITO
- ▬ RODOVIA
- ▬ RUAS
- ANEXOS
- ▲ AQÜIFERO
- ENCLAVAMENTO NO MUNICÍPIO
- ▬ LIMITES DO MUNICÍPIO
- ▬ LOCAL DA INTERVENÇÃO
- LOCALIDADES
- ▲ JUA - AZUÍDA DE SOLO PARA REVERTIMENTO PRIMÁRIO

TABELA DE DISTÂNCIAS



ADMINISTRAÇÃO E APROVAÇÃO

LEONARDO SILVEIRA LIMA
ENGENHEIRO DE OBRAS DE INFRA-ESTRUTURA

GEO PAC

PROJETO DE
PREFEITURA MUNICIPAL DE CARIRÉ
RECONSTRUÇÃO DE ESTADAS VEJIAIS - ET 108522-08
PROJETO DE PAVIMENTAÇÃO
LOCALIZAÇÃO DAS OBRAS - AUA - 54
PLANTA DE LOCALIZAÇÃO

04/05
REVISÃO
AUTOR
PROJETA

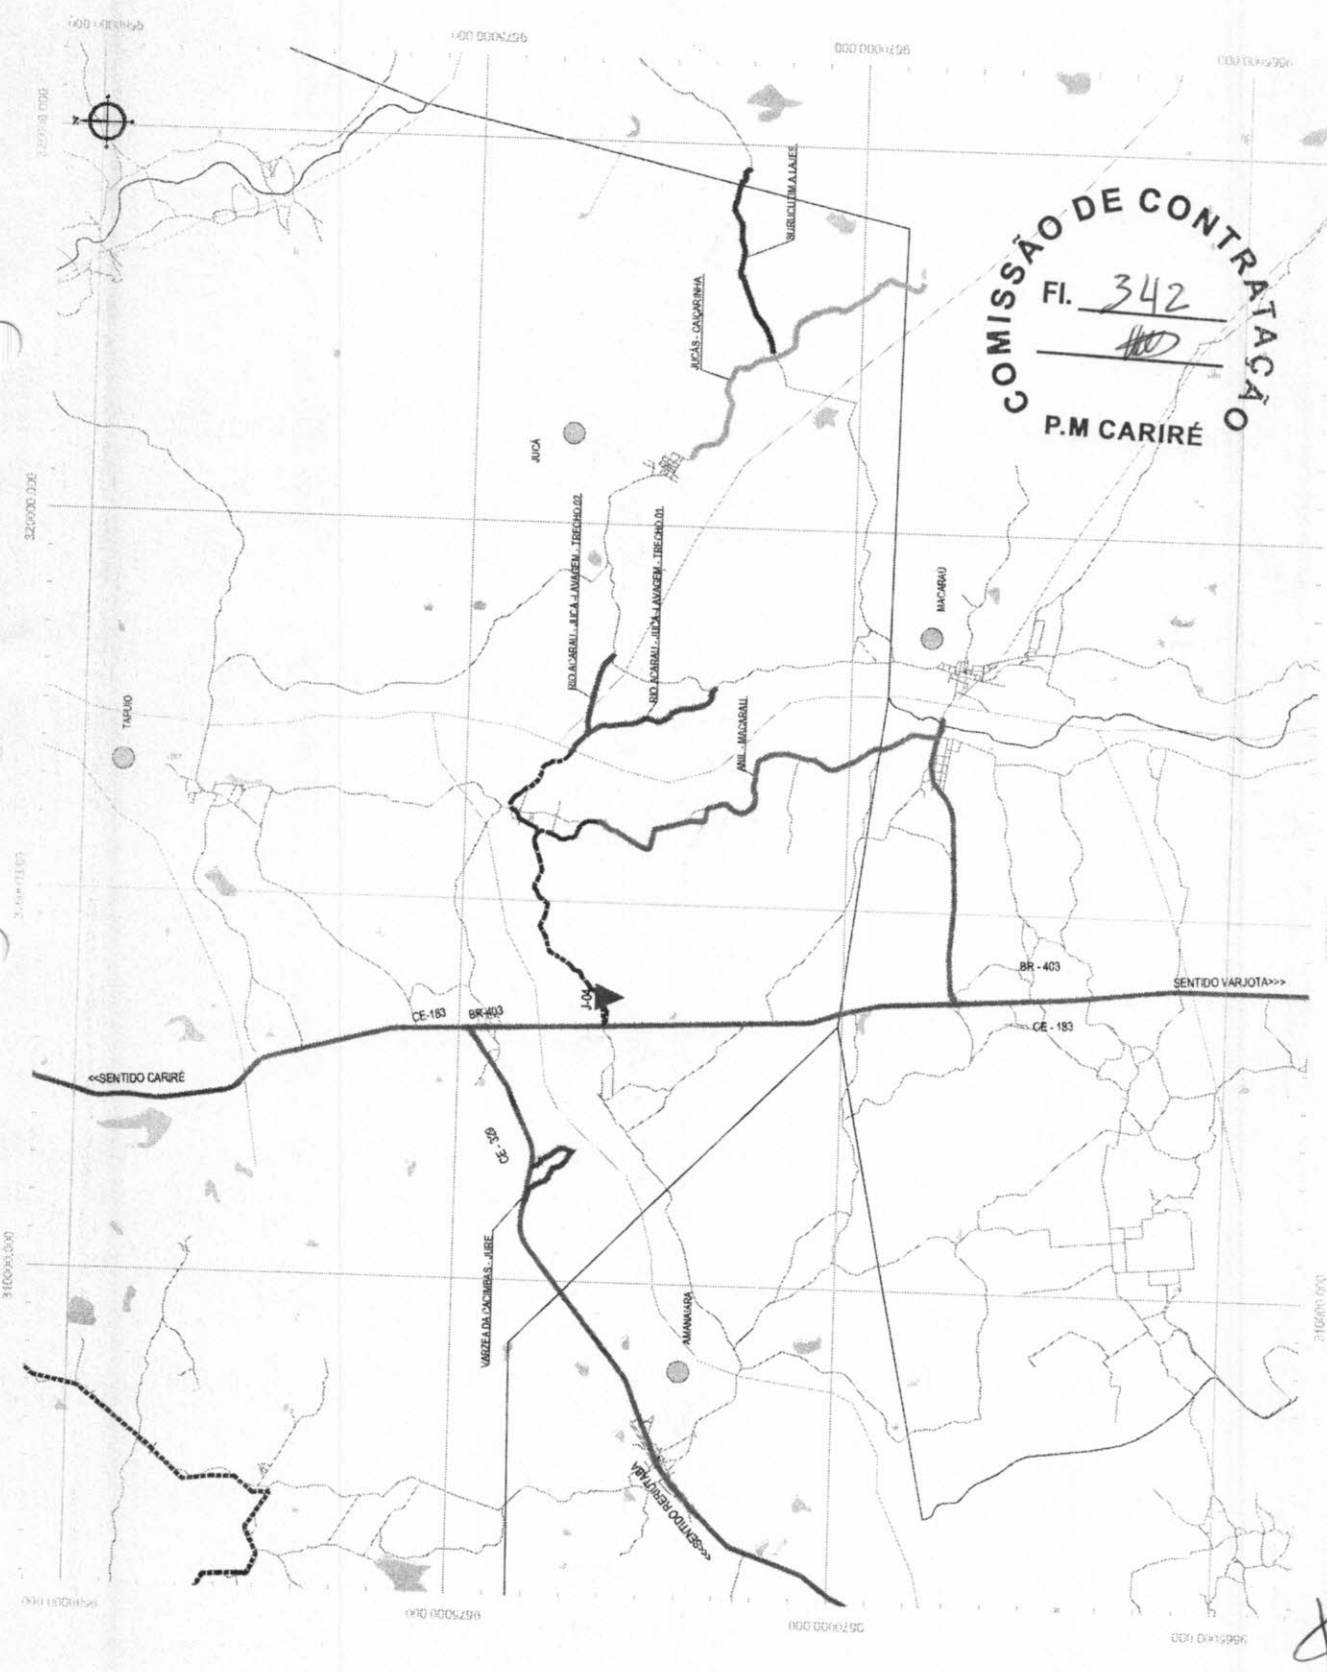

COMISSÃO DE CONTRATAÇÃO
FI. 342
P.M. CARIRÉ

MAPA DE LOCALIZAÇÃO
EM ESCALA 1:50.000

PROJETA	REVISÃO	APROVAÇÃO

SITUAÇÃO NO MUNICÍPIO



NOTAS
 SISTEMA DE COORDENADAS: SIRGAS 2011
 PROJEÇÃO: UTM DE 18º FUSO

LEGENDA

- ▲ DISTRITO
- ▬ RODOVIAS
- ▬ RUA
- ATENÇÃO
- ▲ AQUÍFERO
- ENCHIMENTO NO MUNICÍPIO
- ▬ LIMITE DO MUNICÍPIO
- ▬ LOCAL DA INTERVENÇÃO
- LOCALIDADES
- ▲ JAK - JAZEADE SOLO PARA REVESTIMENTO PRIMÁRIO

TABELA DE DISTÂNCIAS

DESTINO	PROCEDÊNCIA	CUT		TIPO	LEGENDA
		MM	MM		
TREÇOS	JANDA				
ESTRADA CARIRÉ - DANIEL	J	5,8	5,8	RP	

ASSINATURAS E APROVAÇÃO

LEONARDO DE ARAÚJO LIMA
 ENGENHEIRO DE 2ª CATEGORIA
 Nº 2018/2017 - 2017/2018

GEOPAC
 GEOPAC S.A. - CNPJ Nº 07.043.140/0001-12

PREFEITURA MUNICIPAL DE CARIRÉ

RECUPERAÇÃO DE ESTRADAS VICINAIS - PT 186522-80

PROJETO DE FUNDAMENTO

LOCALIZAÇÃO DAS OBRAS: ZONA R

PI: PARTILHA DE LOCALIZAÇÃO

COORDENADA	
E	N
335000,000	186522,800
1:5000	1:5000

COMISSÃO DE CONTRATAÇÃO
 FI. 343
 P.M. CARIRÉ

MAPA DE LOCALIZAÇÃO

ESCALA: 1:50.000

