
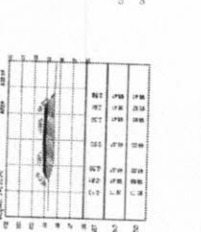
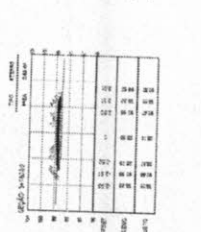
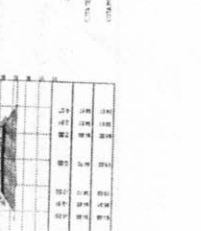
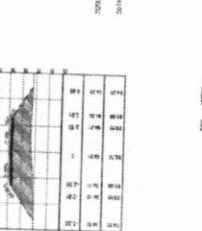
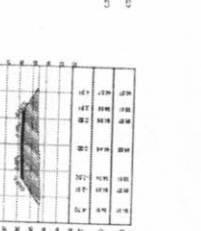
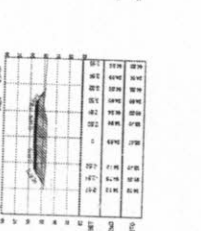
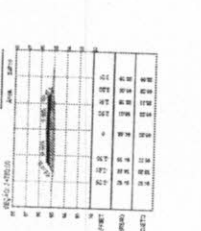
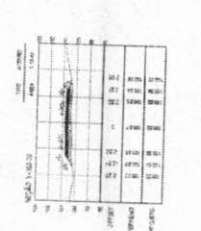
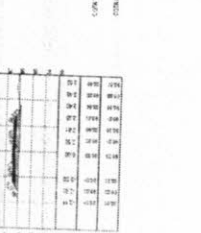
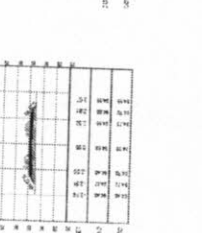
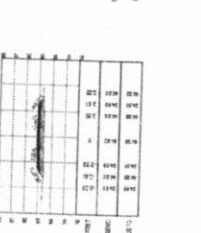
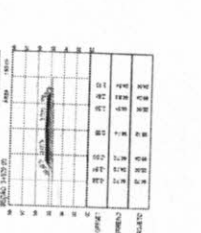
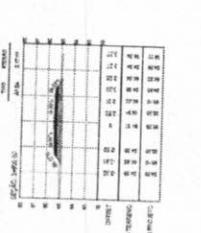
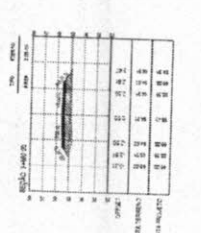
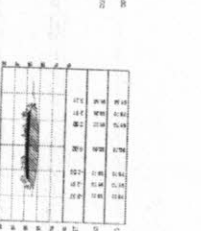
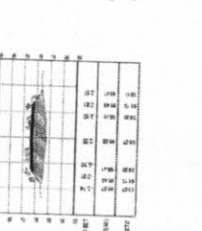
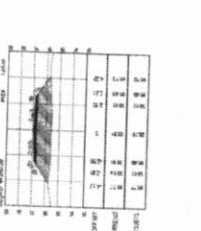
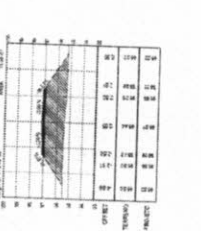
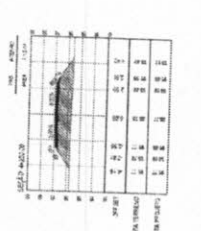
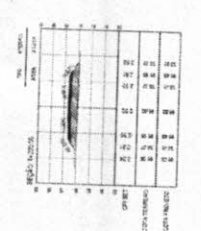
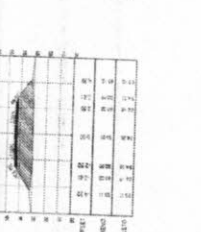
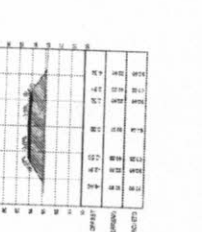
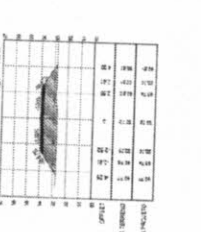
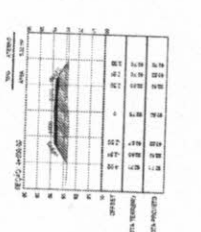
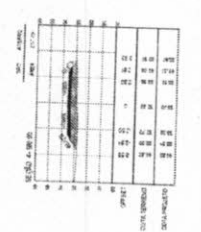
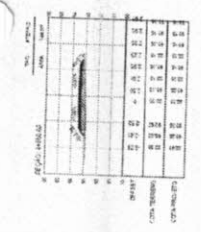
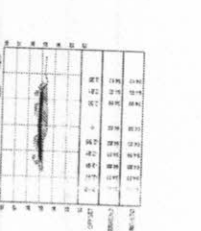
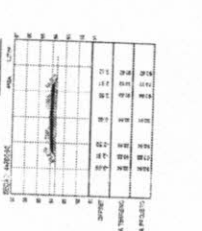
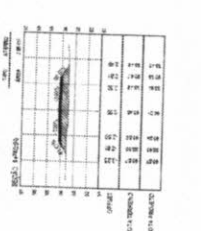
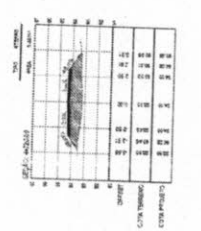
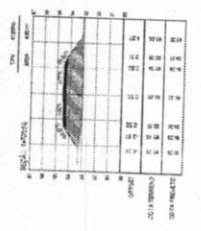


**COMISSÃO DE CONTRATAÇÃO**  
 P.M. CARIRÉ













FI. 372

ADMINISTRADOR  
 \_\_\_\_\_  
 FÉLIX DE SOUZA  
 SECRETÁRIO


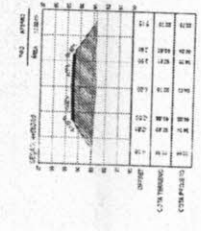

**COMISSÃO DE CONTRATAÇÃO**  
 Fl. 313  
**P.M CARIRÉ**

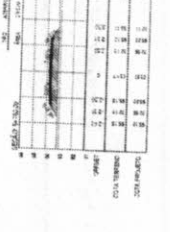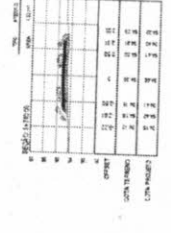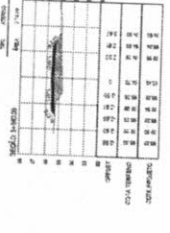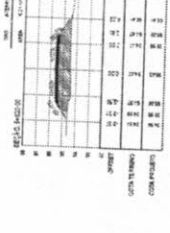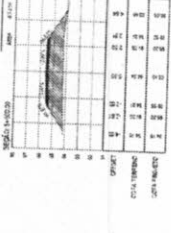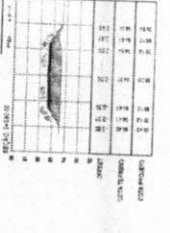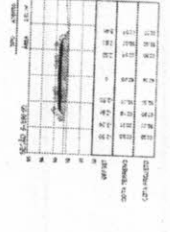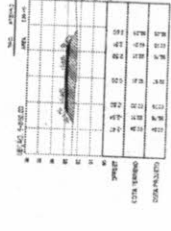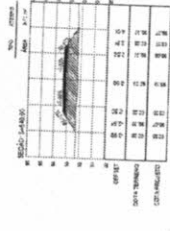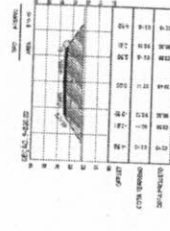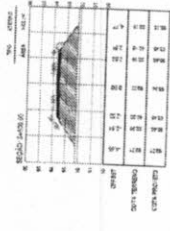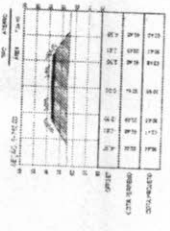

SEÇÕES TRANSVERSAIS  
 ETAL 1/20

*[Handwritten signature]*





















**COMISSÃO DE CONTRATAÇÃO**  
 Fl. 377  
**P.M. CARIRÉ**

**GEPAC**  
 GEOPAC S.A.  

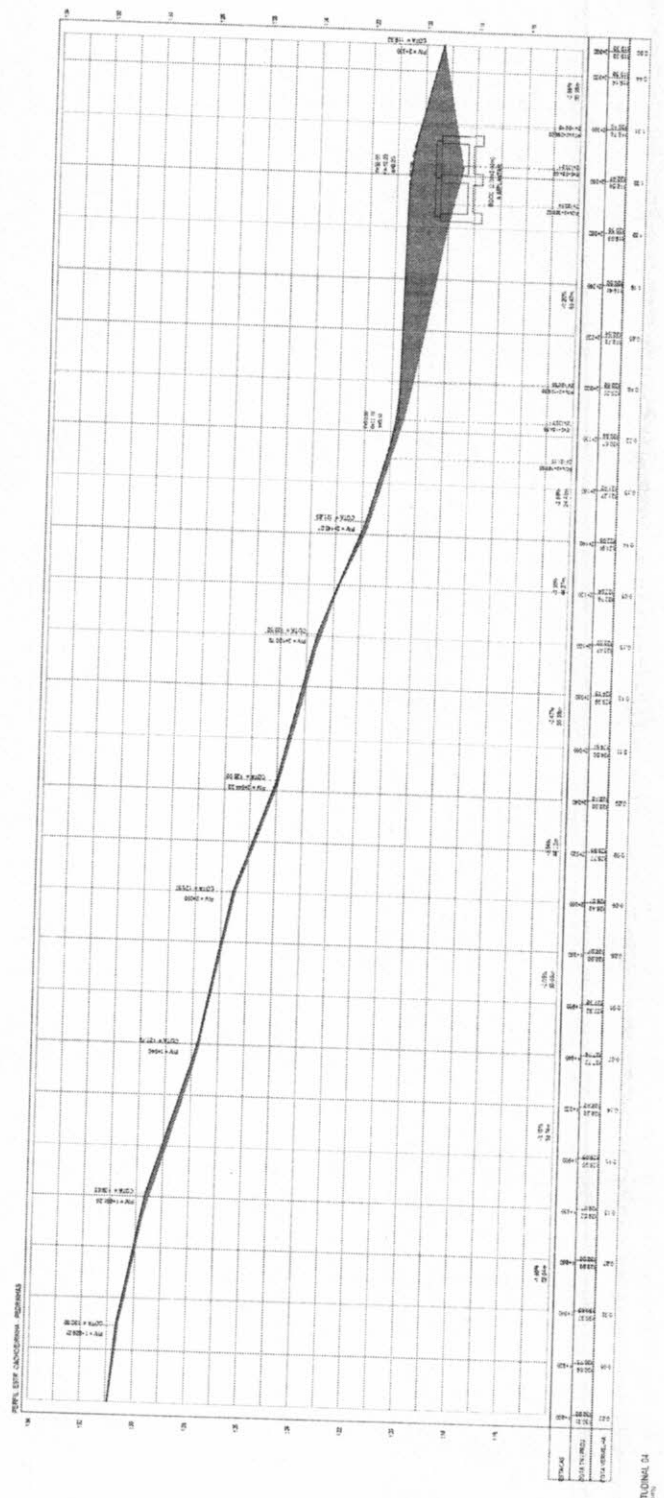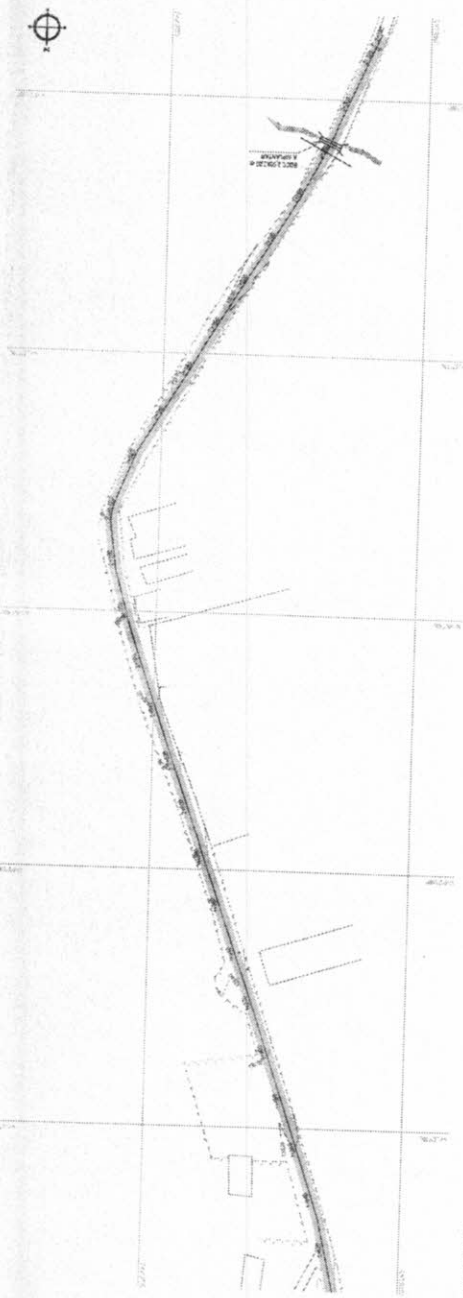

**COMISSÃO DE CONTRATAÇÃO**  
 FI. 398  
**P.M. CARIRÉ**














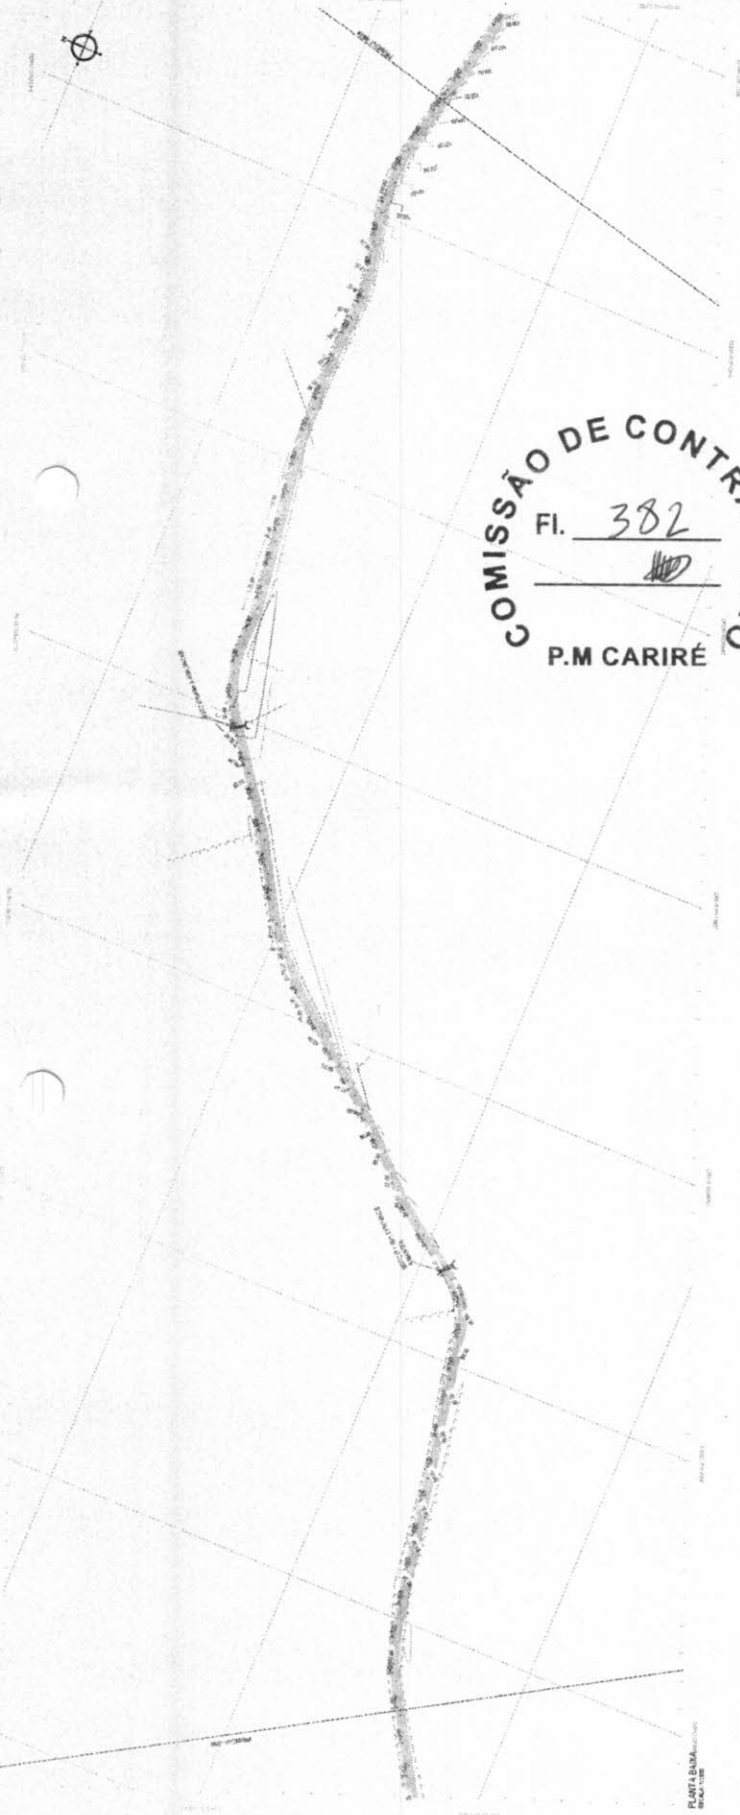

**COMISSÃO DE CONTRATAÇÃO**  
 Fl. 382  
**P.M. CARIRÉ**

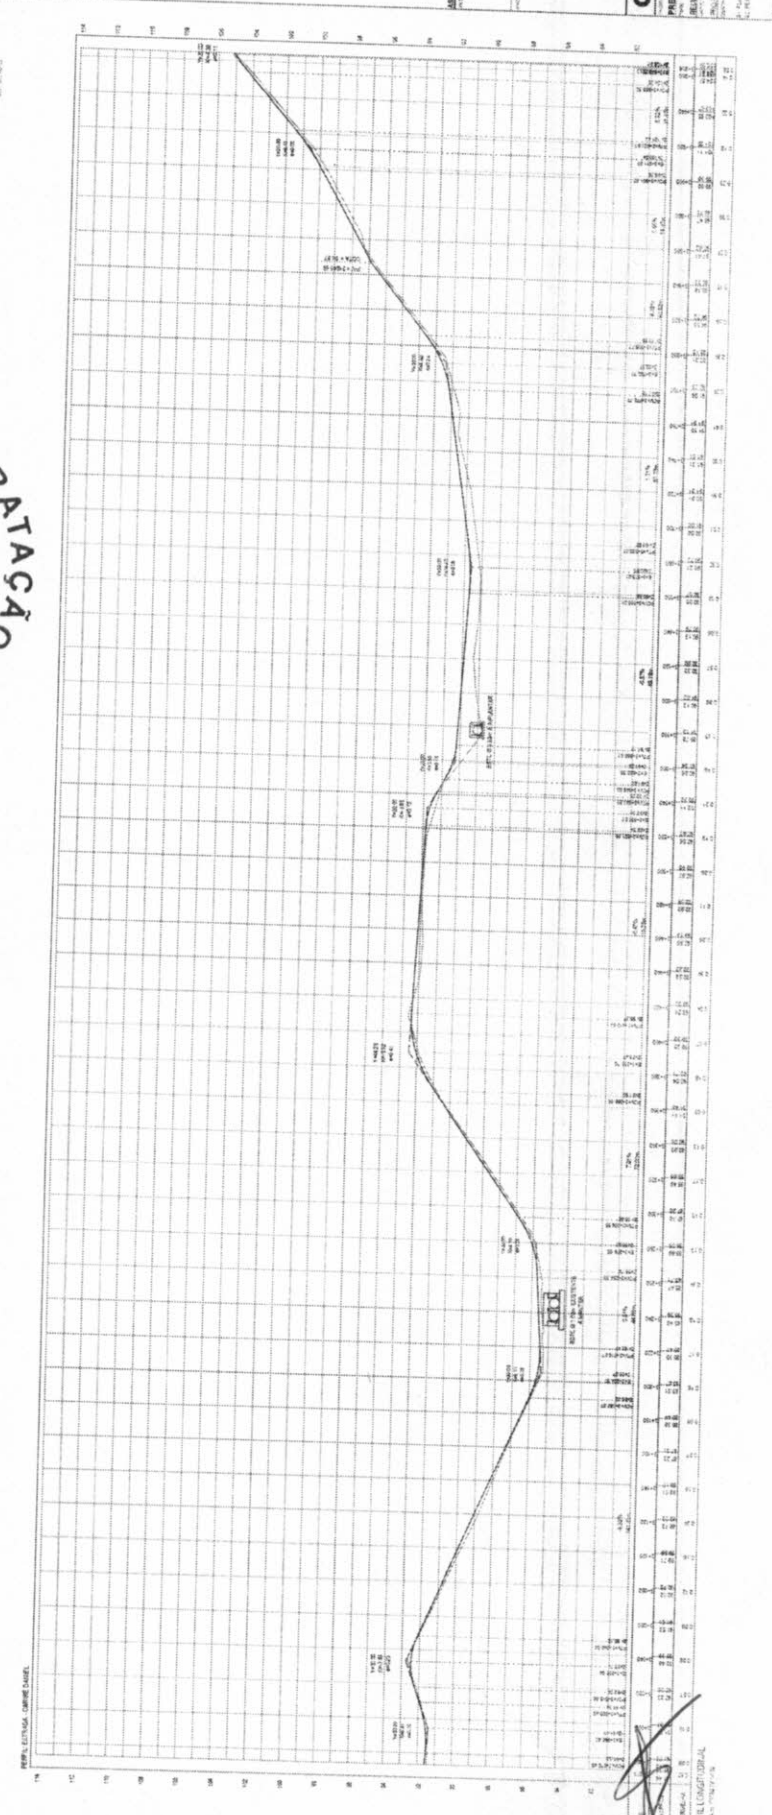











**COMISSÃO DE CONTRATAÇÃO**  
 P.M. CARIRÉ

Fl. 385


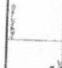
  


  
 SECUN TRANVENHAUS

**COMISSÃO DE CONTRATAÇÃO**  
 FI. 386  
**P.M. CARIRÉ**

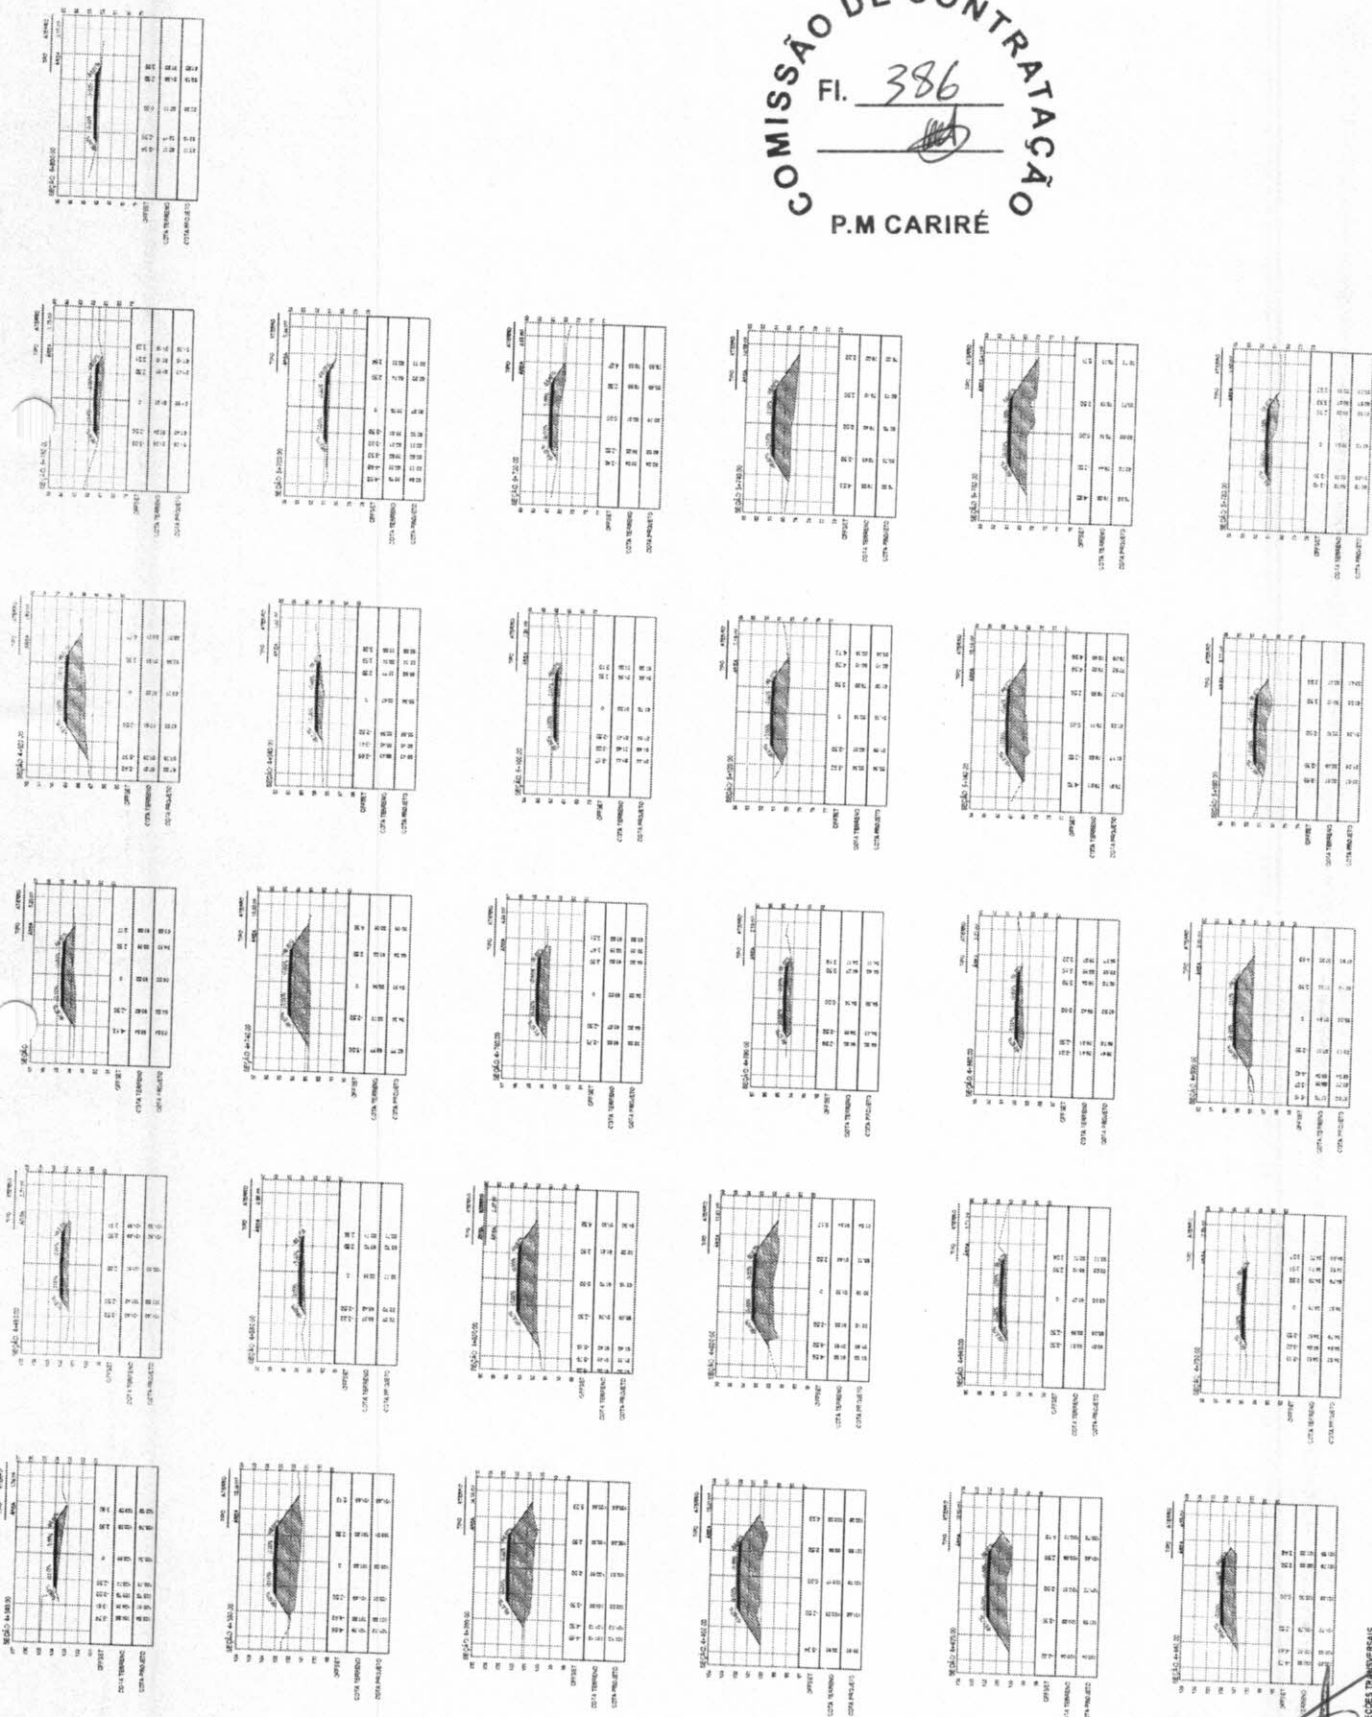

 [Handwritten Signature]





















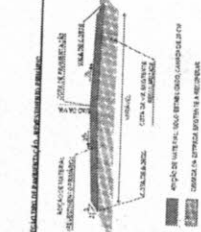

COMISSÃO DE CONTRATAÇÃO  
 Fl. 393  
 P.M. CARIRÉ

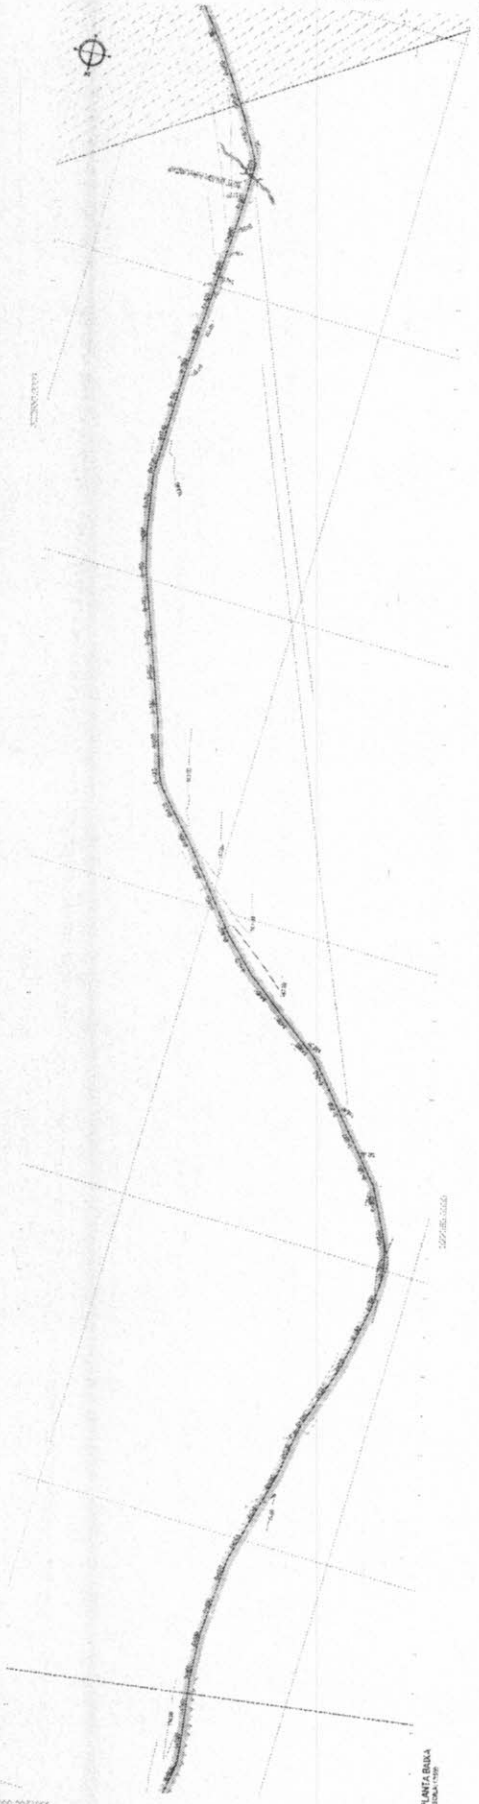

 ESCALA 1:1000

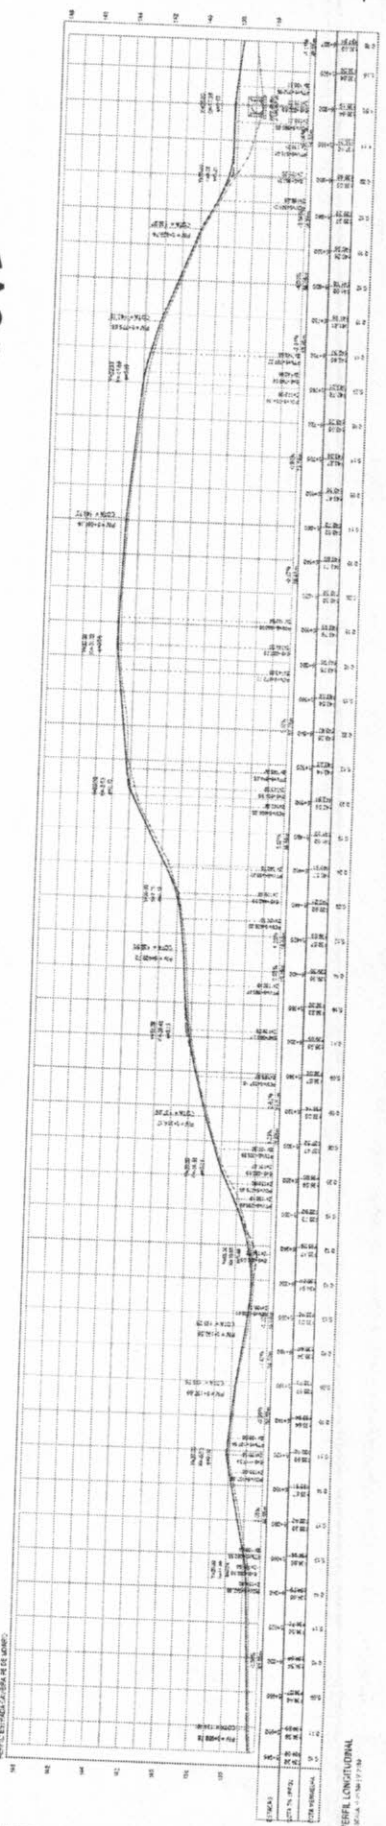

PERFIL LONGITUDINAL  
 ESCALA 1:1000


*[Handwritten signature]*


























COMISSÃO DE CONTRATAÇÃO  
 P.M CARIRÉ  
 FI. 396

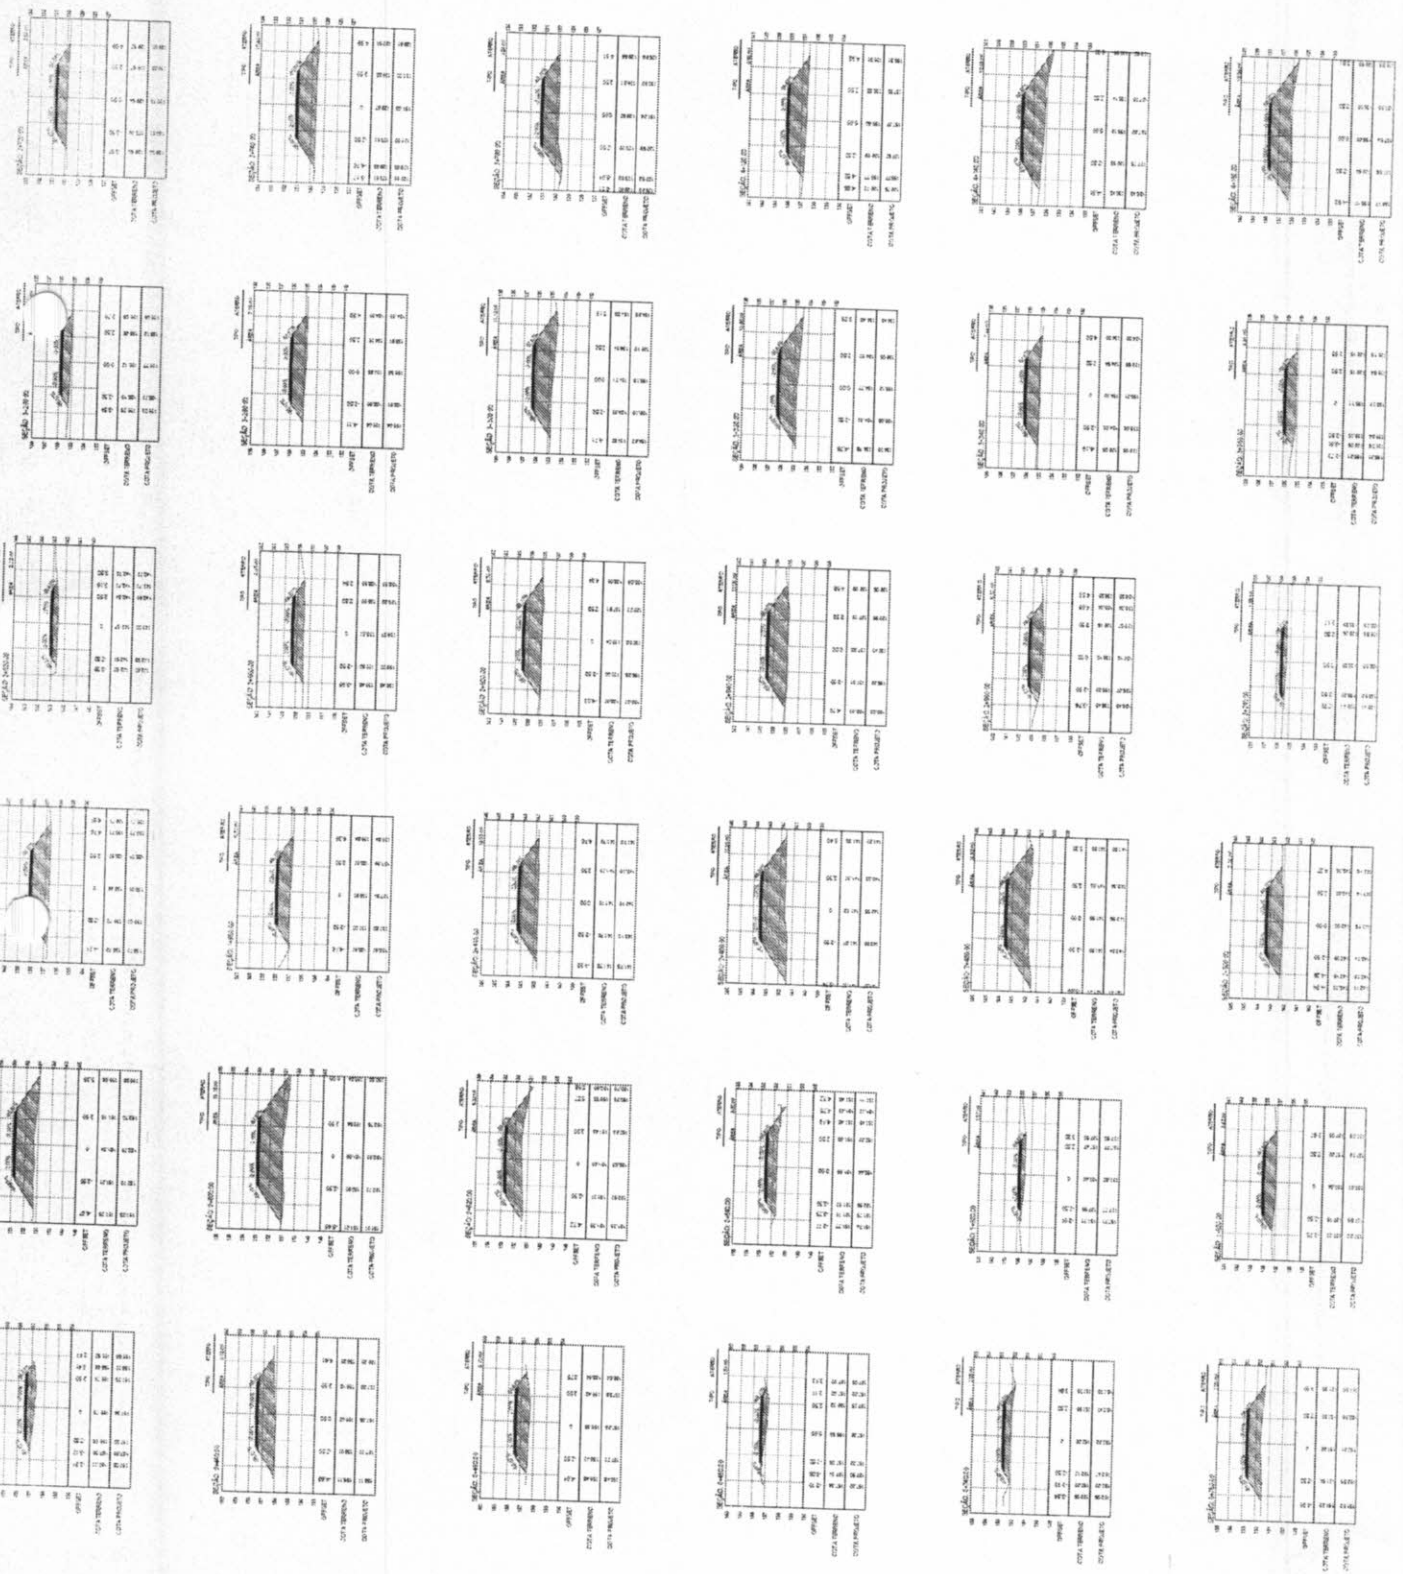

SEÇÕES TRANSVERSAIS

Handwritten signature or mark.

**COMISSÃO DE CONTRATAÇÃO**  
 FI. 397  
**P.M. CARIRÉ**

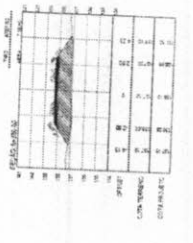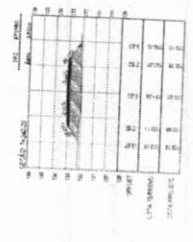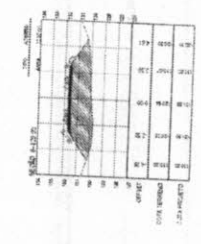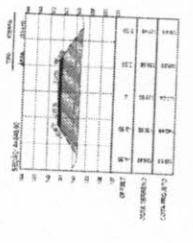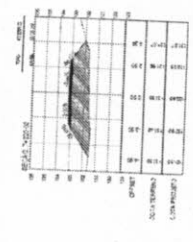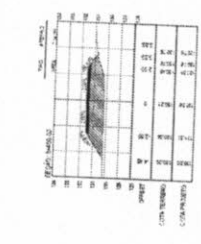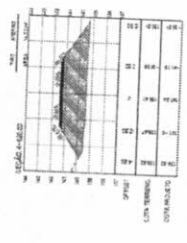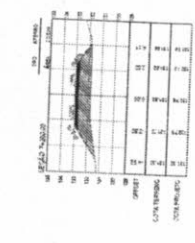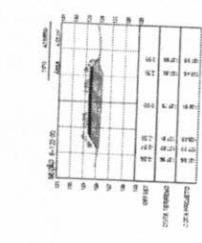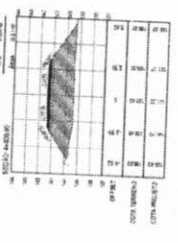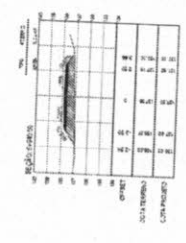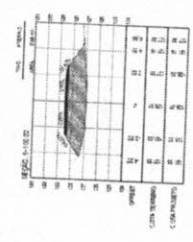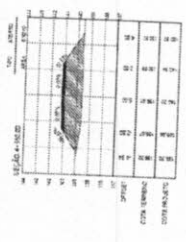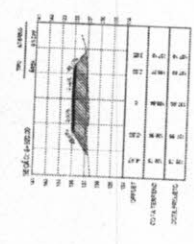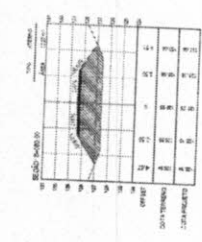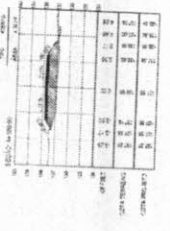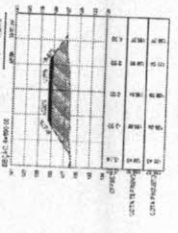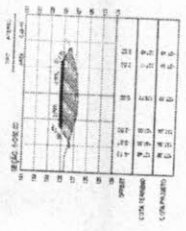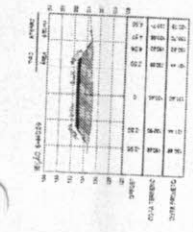

RECORDES TRANSVERSAS



LEGENDA - EM PLANTA


- MEXO-FIXO EXISTENTE
- CERCA
- VIA SEM PAVIMENTO
- MURO
- EDIFICAÇÕES
- BANCO MURIS A IMPLANTAR
- BANCO C A IMPLANTAR
- MURO TRILHO A IMPLANTAR
- CURVA DE NÍVEL
- POBTE
- SENTEDO DO ESCRANHO
- ALINHAMENTO (ESTACAS)
- VEGETAÇÃO
- AQUIFERO
- TRECHO A SER PAVIMENTADO
- TERRENO PROJEETIVO
- BOTA A IMPLANTAR



NOTAS  
 SISTEMA DE COORDENADAS - SIRGAS (SIRGAS 2000)  
 MERIDIANO CENTRAL - 47° W OR  
 PROJEÇÃO UNIVERSAL DE MERCATOR (UTM) - ZONA 24N

LEGENDA - EM PERFIL - RELEVAMENTO PRIMARIO

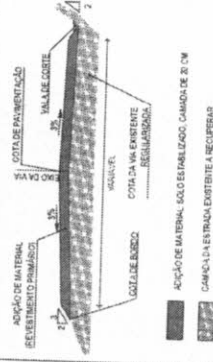

ASSINATURAS E APROVAÇÃO



PROFESSOR  
 LEONARDO BELLEZA LIMA  
 REGISTRO Nº 107.202/2007

**GEOPAC**  

PREFEITURA MUNICIPAL DE CARIRÉ  
 RECUPERAÇÃO DE ESTRADAS VICINAIS - PT 10862248  
 PROJETO DE EXECUÇÃO - TRECHO COQUEIRO  

PROJ. CIVIL  
 PROJ. EXEC.  
 PROJ. EXEC.  
 PROJ. EXEC.  
 PROJ. EXEC.

COMISSÃO DE CONTRATAÇÃO  
 Fl. 399  
 P.M. CARIRÉ

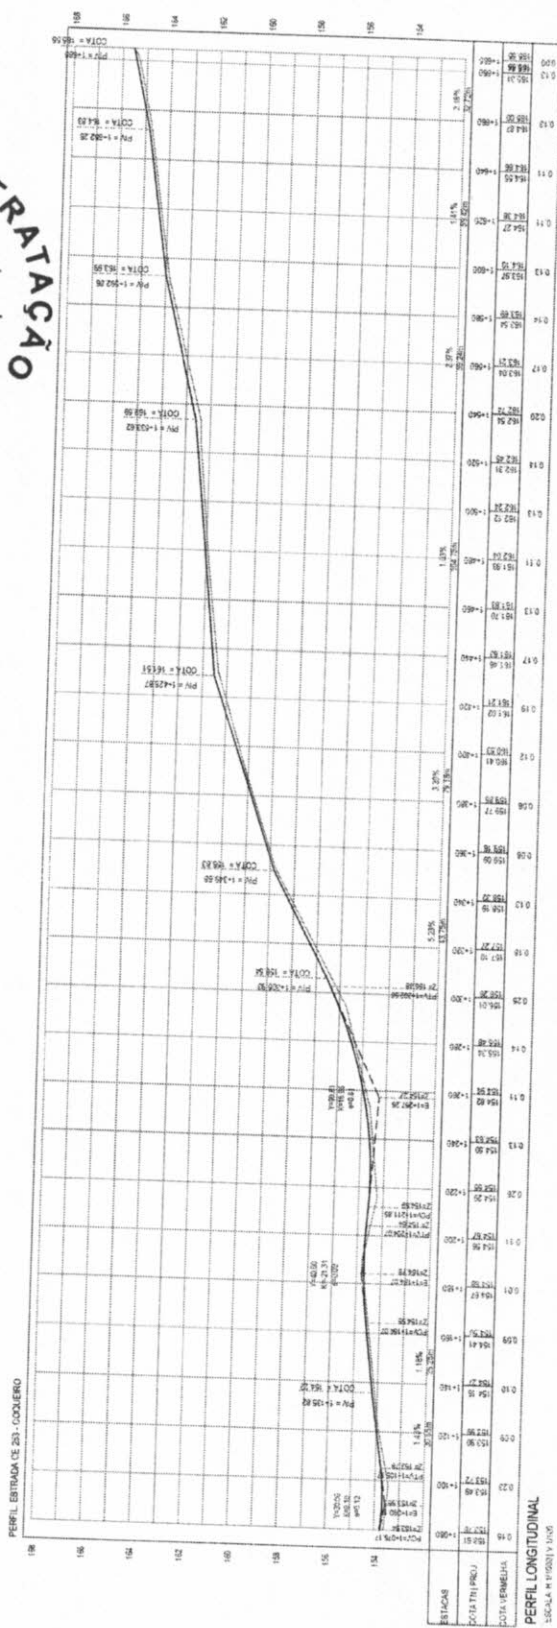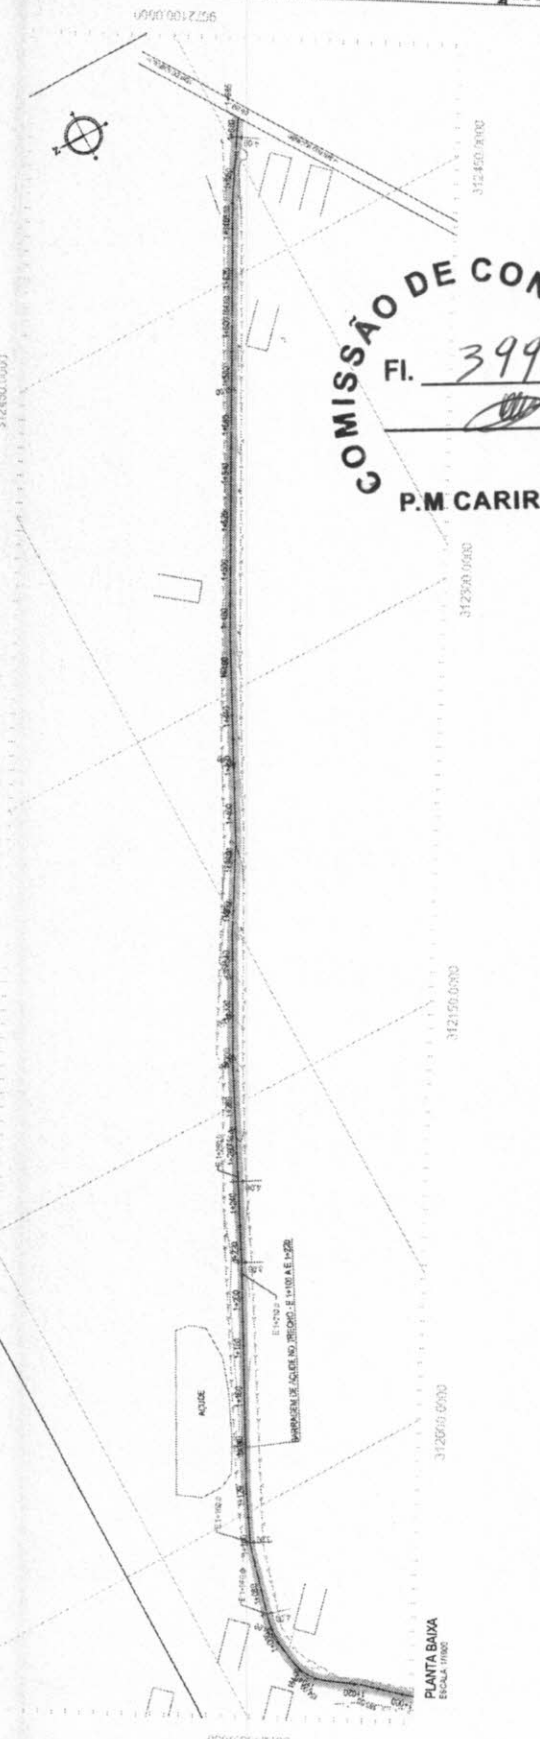

PERFIL LONGITUDINAL  
 ESCALA 1:1000



LEGENDA - EM PERFIL

- TERRENO A SER ALIQUOTADO
- TERRENO PROJETADO
- ÁREA

**COMISSÃO DE CONTRATAÇÃO**  
 FI. 400  
**P.M. CARIRÉ**

ASSINATURAS E APROVAÇÃO

LEONARDO BELLEGRALMA  
 ENGENHEIRO DE PROJETOS

**GEOPAC**

PREFEITURA MUNICIPAL DE CARIRÉ

PROJETO DE ESTRADAS URBANAS - PT. 086522-00

PROJETO DE TERRAPLENAGEM - TRECHO ODOMETRO


SEÇÕES TRANSVERSAIS  
 ESCALA 1:200

